




PŮDORYS 2.NP-archivní dokumentace

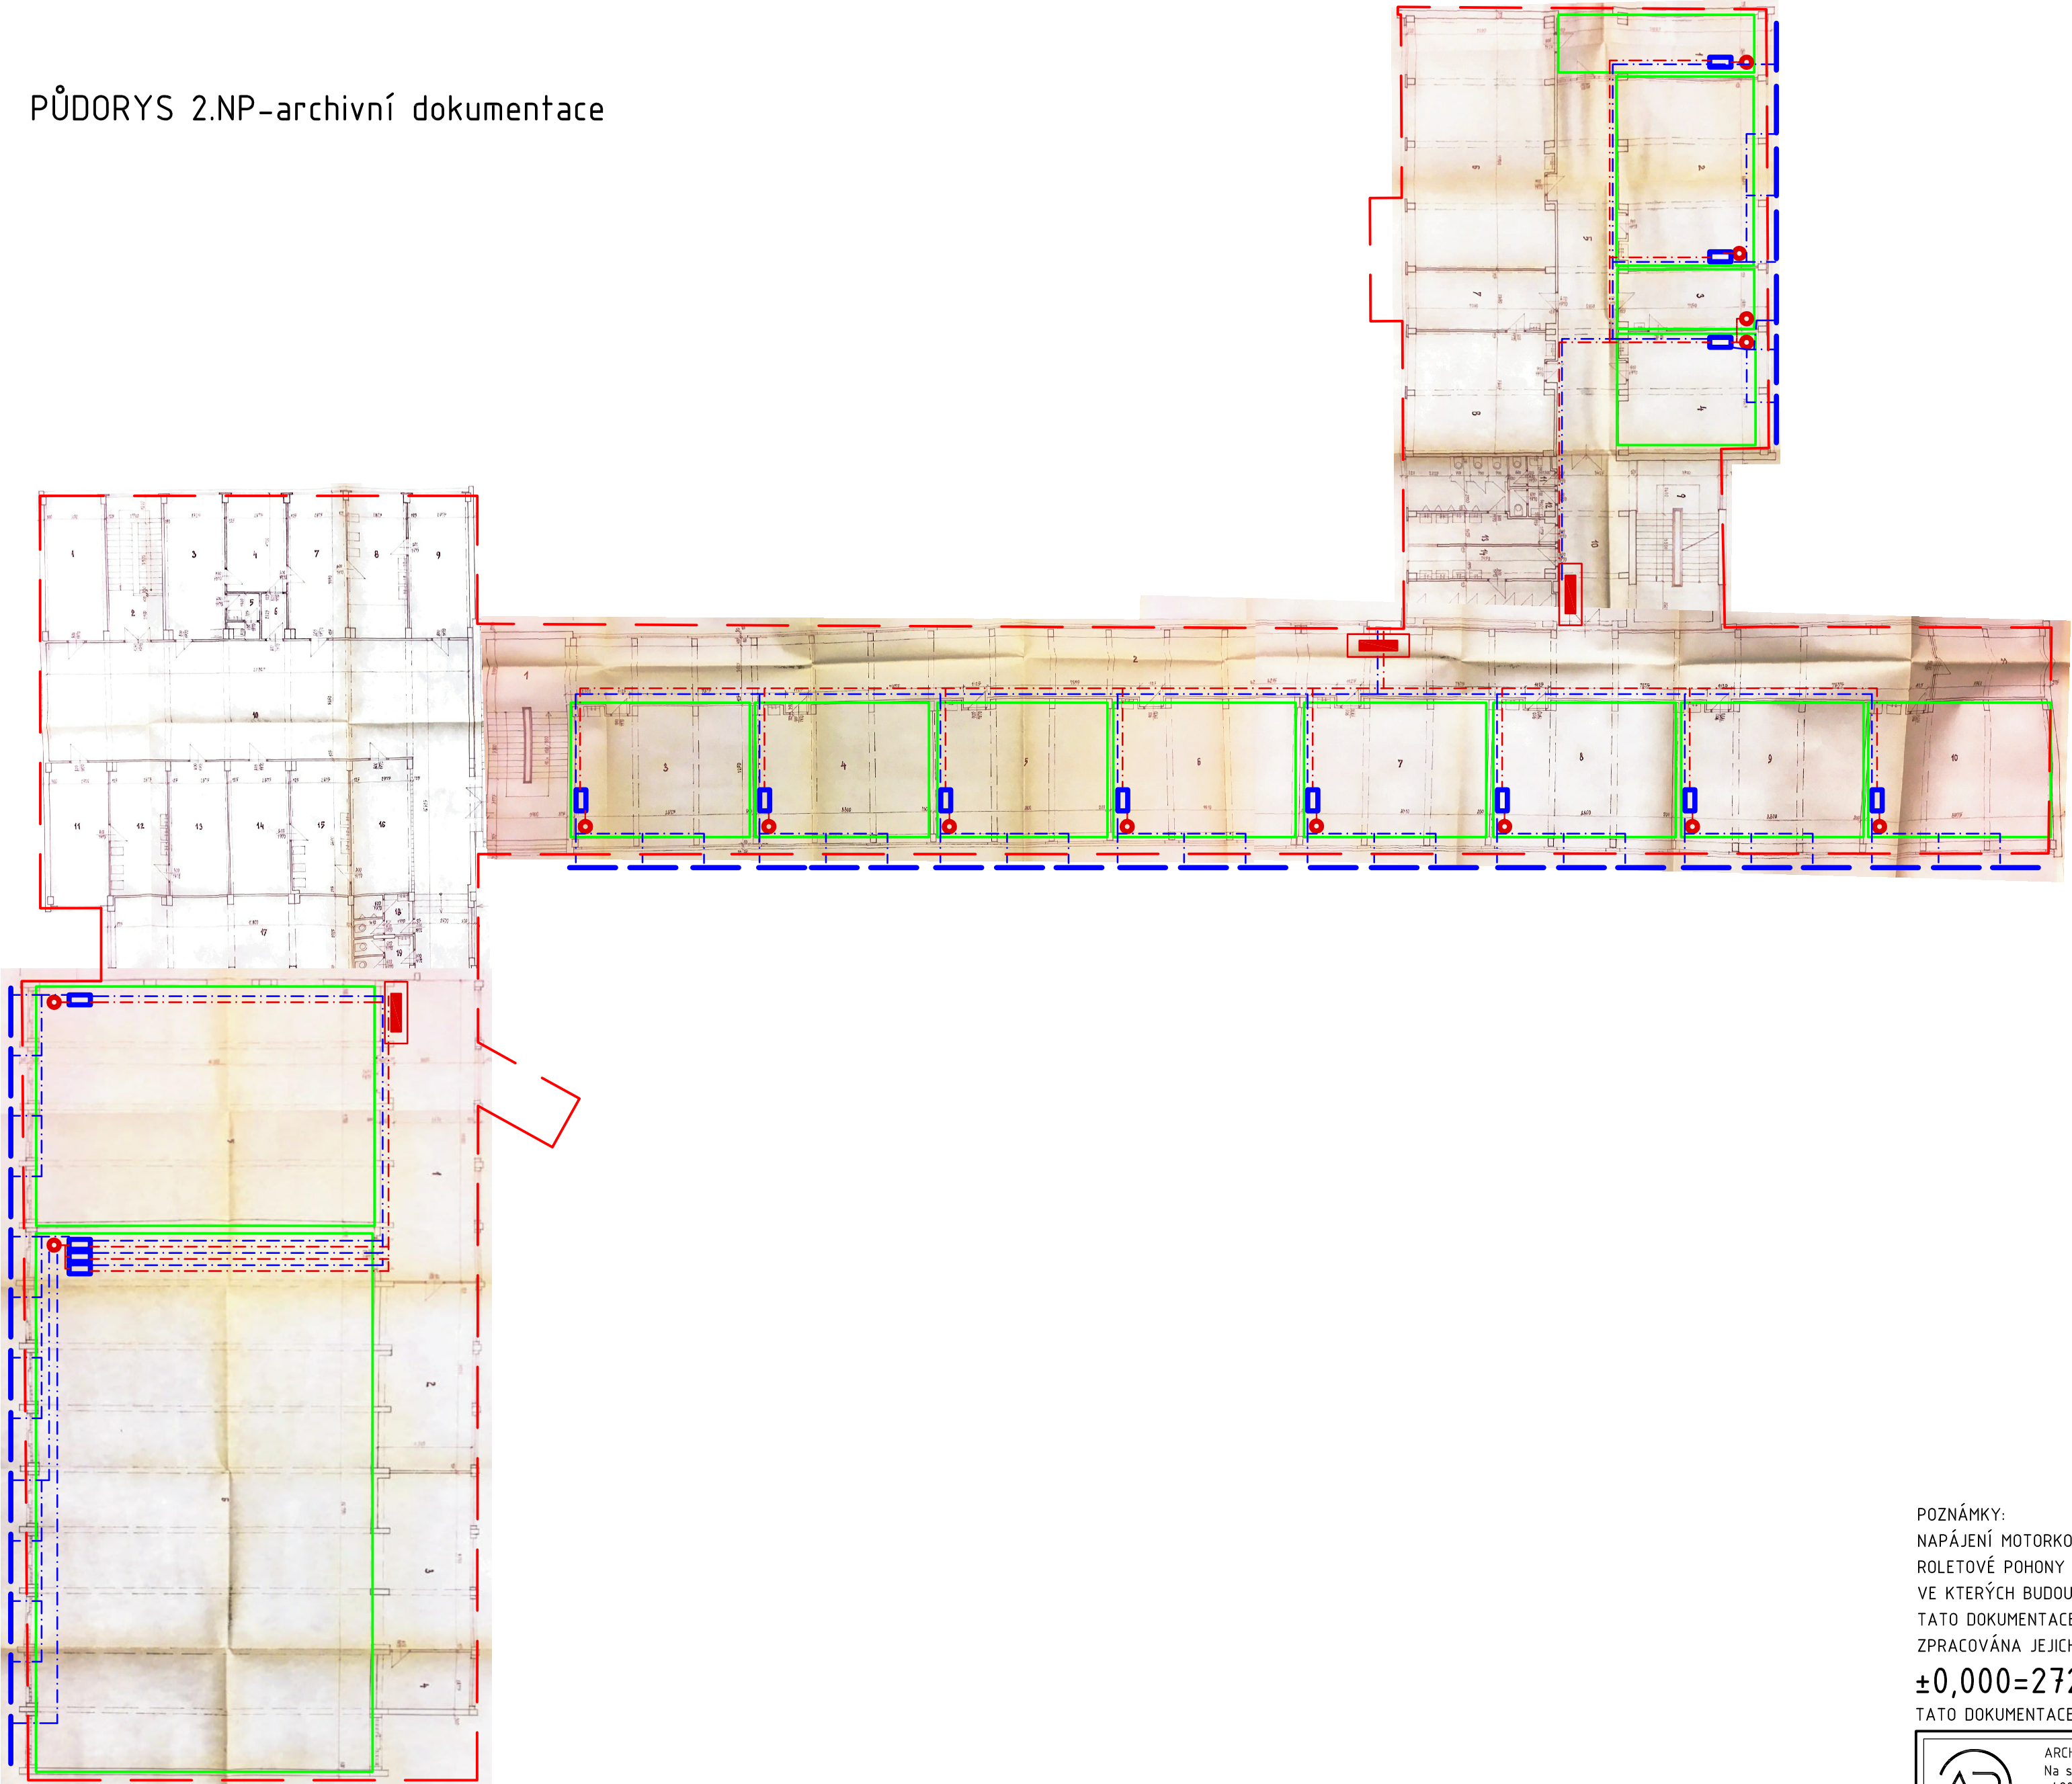

- LEGENDA:
- ŘEŠENÝ OBJEKT
 - ŘEŠENÁ MÍSTNOST
 - POZICE VENKOVNÍ ŽALUZIE
 - STÁVAJÍCÍ PATROVÝ ROZVADĚČ
 - MOTOR KONTROLÉR
 - OVLADAČ SCREENOVÝCH ROLET
 - SILOVÉ NAPÁJENÍ KONTROLÉRU
 - SBĚRNICE SYSTÉMU A KABELÁŽ K TLAČÍTKŮM

POZNÁMKY:
NAPÁJENÍ MOTORKONTROLÉRŮ BUDE ZE SAMOSTATNĚ JIŠTĚNÝCH VÝVODŮ Z ROZVADĚČŮ ELEKTRO.
ROLETOVÉ POHONY JSOU SVÝMI ORIGINÁLNÍMI KABELY UKONČENY V ELEKTROINSTALAČNÍCH KRABICÍCH,
VE KTERÝCH BUDOU NAPOJENY NA NOVÉ KABELY Z VÝSTUPŮ MOTOROVÝCH KONTROLÉRŮ.
TATO DOKUMENTACE NESLOUŽÍ JAKO DÍLENSKÁ DOKUMENTACE. DÍLENSKÁ DOKUMENTACE BUDE
ZPRACOVÁNA JEJICH DODAVATELI-SKUTEČNÝ ROZMĚR, TYP A POČET JE NUTNÉ ZAMĚŘIT NA STAVBĚ.
±0,000=272,000 m n. m.
TATO DOKUMENTACE JE NEPŘENOSNÁ. VEŠKERÁ AUTORSKÁ PRÁVA JSOU ZARUČENA.

<div></div> <div>ARCHDYNAMIC s.r.o. Na strži 290/10, 140 00 Praha 4-Krč +420 777 171 001 www.ARCHDYNAMIC.cz archdynamic@archdynamic.cz</div>		<div>ZODPOVĚDNÝ PROJEKTANT: Ing. arch. Martin Postupa</div> <div>ZPRACOVAL: Ing. arch. Lukáš Rus</div>	<div>PARÉ:</div>
<div>AKCE:</div>	<div>ZŠ FILOSOFSKÁ 1166/3, PRAHA 4 - ZATEPLENÍ OBJEKTU</div>		<div></div>
<div>ADRESA:</div>	<div>ZŠ FILOSOFSKÁ 1166/3, 142 00 PRAHA 4</div>		
<div>INVESTOR:</div>	<div>MĚSTSKÁ ČÁST PRAHA 4, ANTALA STAŠKA 2059,80B, 140 46 PRAHA 4</div>		
<div>STUPEŇ:</div>	<div>DOKUMENTACE PRO PROVÁDĚNÍ STAVBY</div>		
<div>ČÁST:</div>	<div>D.1.4.2. ELEKTROTECHNIKA - ROLETY</div>		
<div>VÝKRES:</div>	<div>PŮDORYS 2.NP-VÝKRES SCREENOVÝCH ROLET</div>		
			<div>MĚŘÍTKO: 1:50</div>
			<div>DATUM: 09/2021</div>
			<div>VÝKRES ČÍSLO:</div> <div>03</div>