
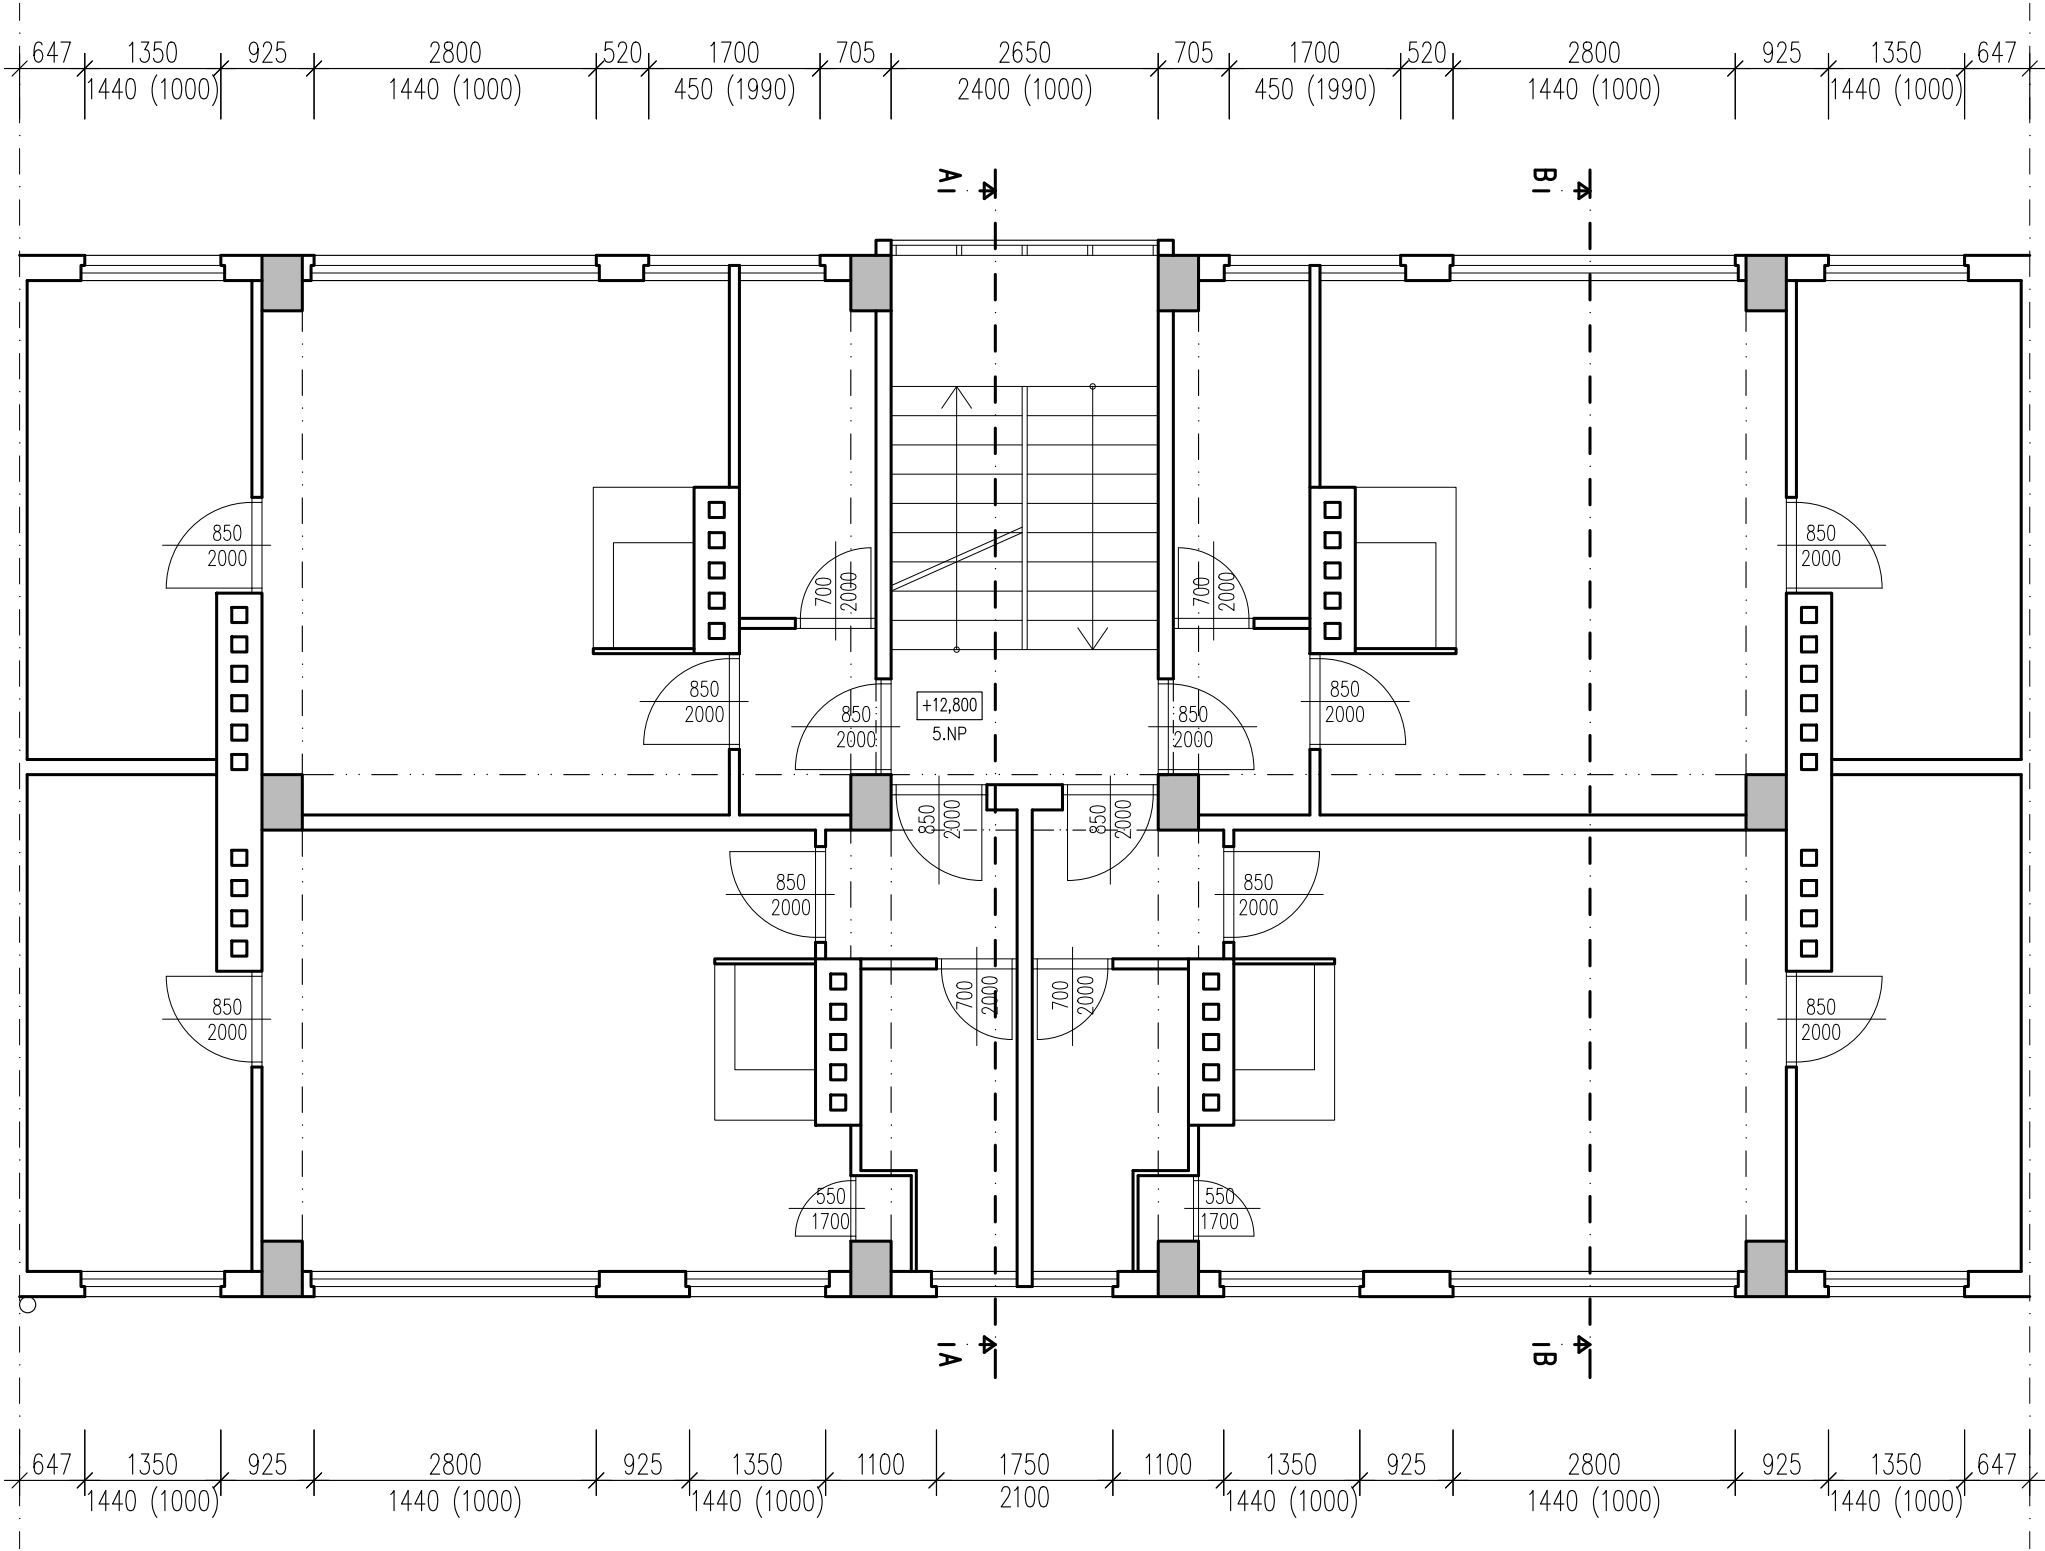


PŮDORYS 5.NP – STÁVAJÍCÍ STAV

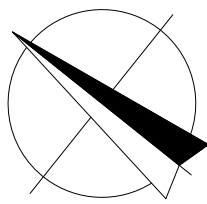

LEGENDA

ZNAČKA	MATERIÁL
	STÁVAJÍCÍ CIHELNÉ KONSTRUKCE
	STÁVAJÍCÍ ŽB KONSTRUKCE

INVESTOR:

Městská část Praha 4



Úřad městské části  
Antala Staška 2059/80b  
140 46 Praha 4

GENERÁLNÍ PROJEKTANT:



Kontura Praha s.r.o.  
Mezilesní 1051/16  
142 00 Praha 4  
tel: 602 19 60 19  
info@konturapraha.cz

HLAVNÍ INŽENÝR PROJEKTU:

Ing. Petr Dražan

STAVBA:

BD Krchlebská  
1888/2

Praha 4 - zateplení domu  
p.č. 1192/3, k.ú. Krč (727598)

ČÁST:

D.1.1  
ARCHITEKTONICKO-STAVEBNÍ

ZODPOVĚDNÝ PROJEKTANT ČÁSTI:

Ing. arch. Pavel Dražan

VYPRACOVAL:

Ing. Veronika Klimešová

ZAKÁZKA Č.:

24 008

STUPEŇ:

provedení stavby

DATUM:

06/2024

MĚŘÍTKO

1: 75

VÝKRES:



PŮDORYS 5NP  
stávající stav

Č.VÝKRESU:

D.1.1  
06

Č.PARÉ:

PŮDORYS 5.NP – NAVRHOVANÝ STAV

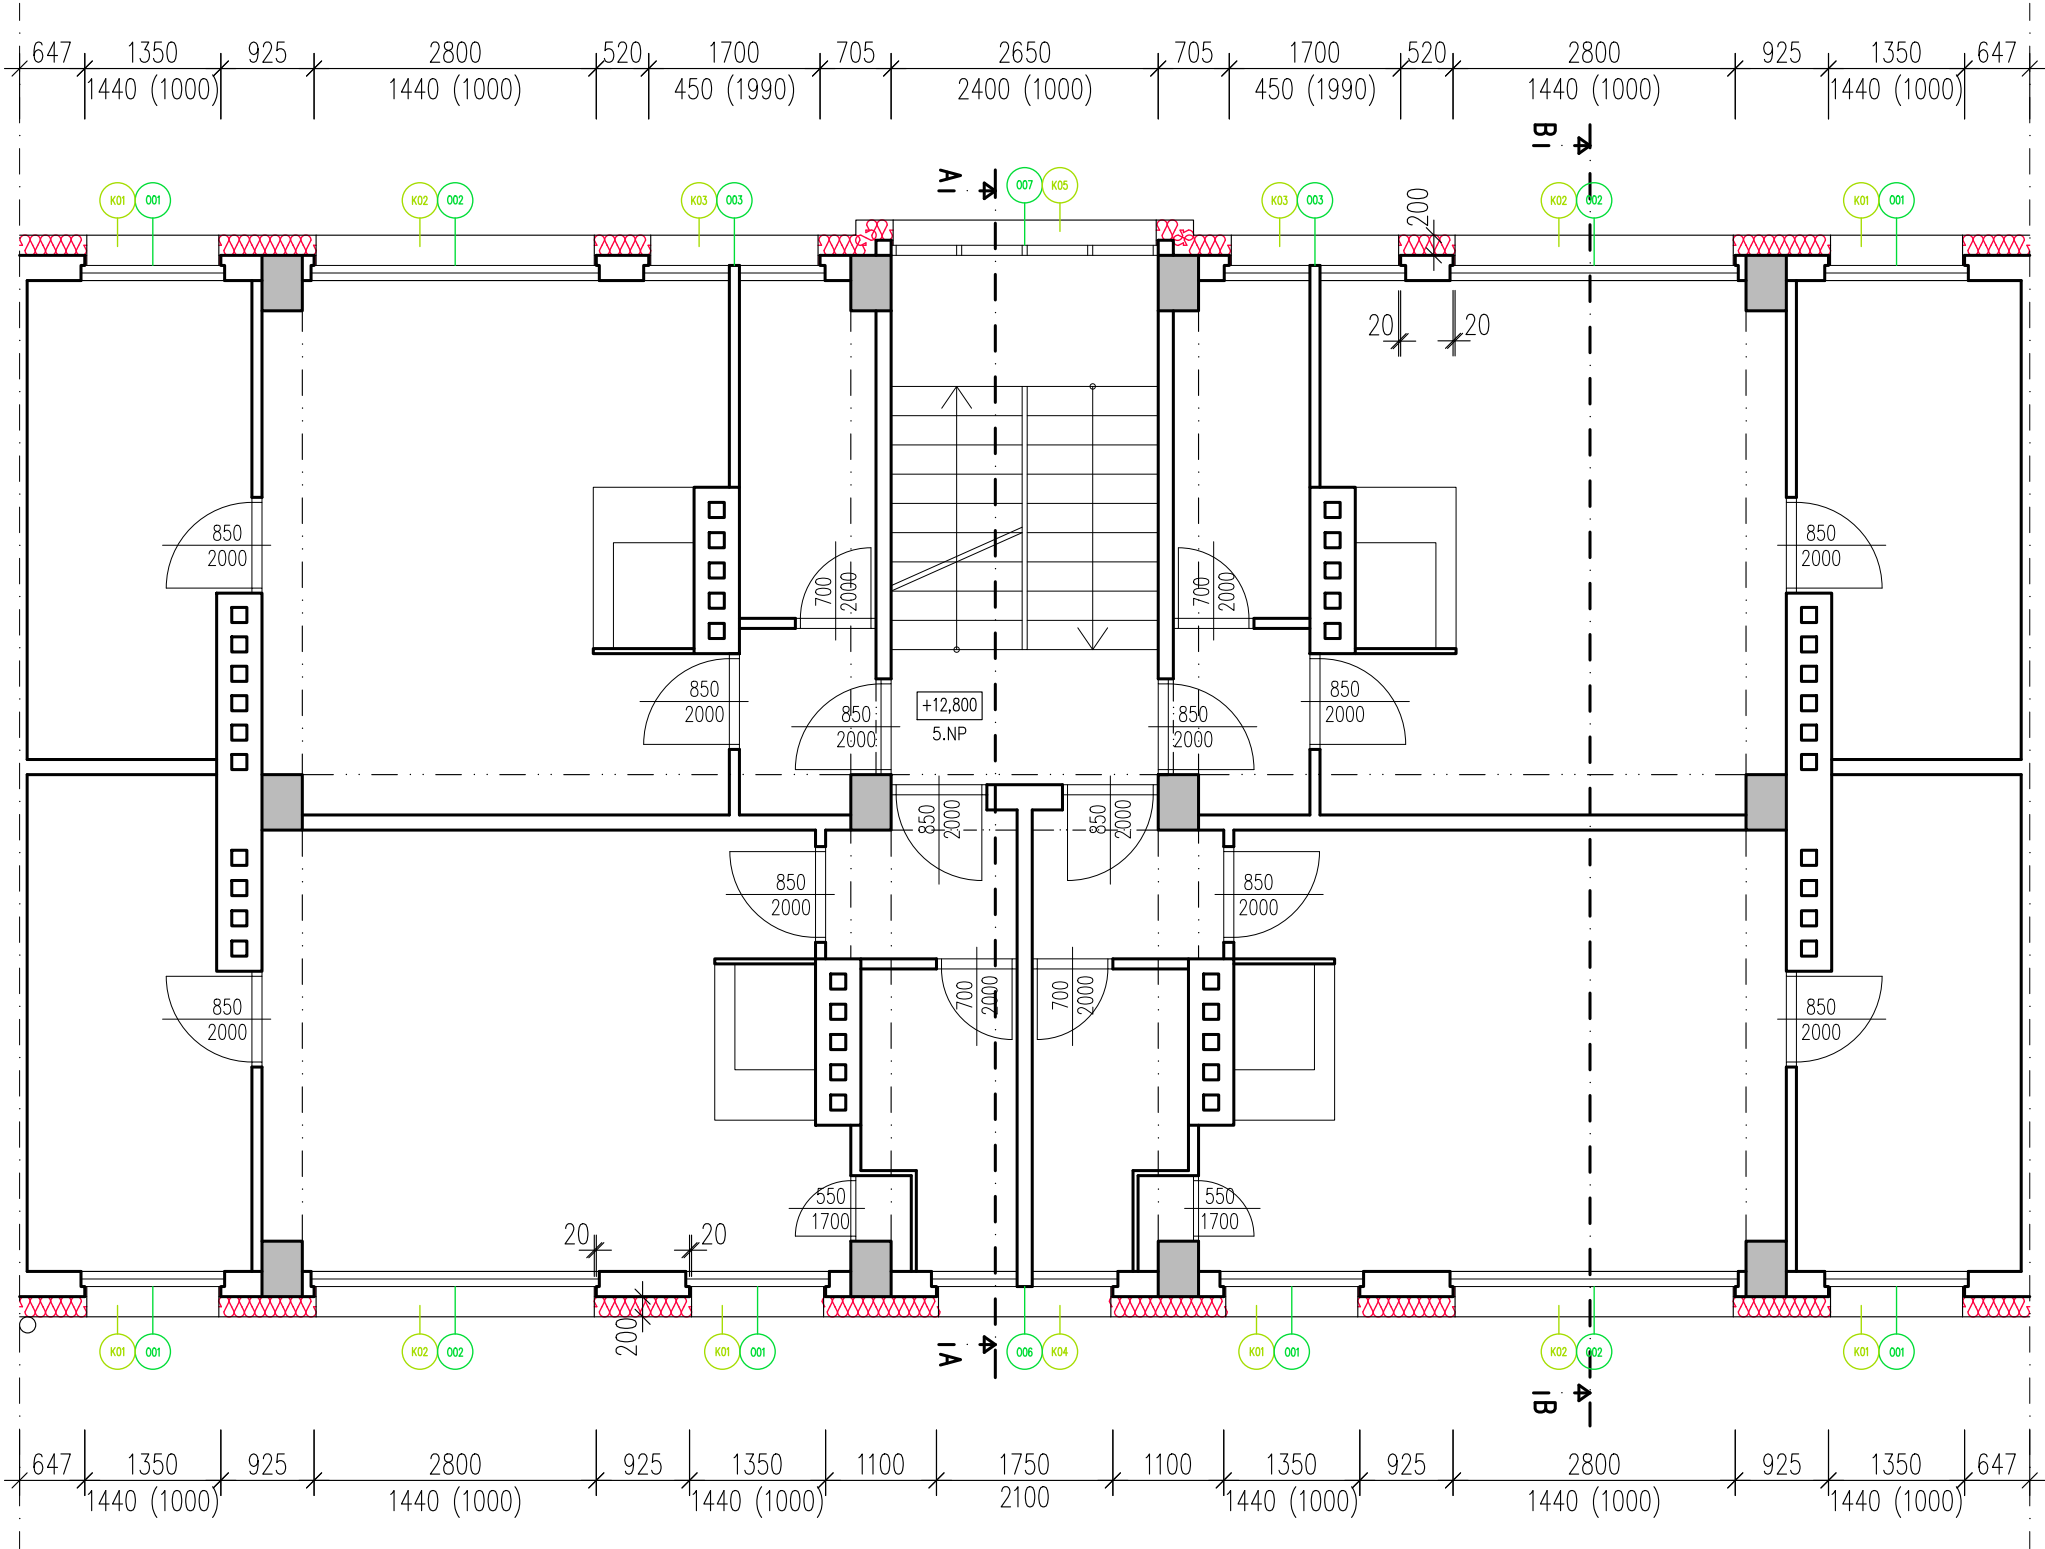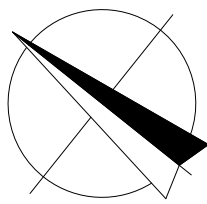

ZNAČKA	POPIS
K01	OZNAČENÍ KLEMPÍŘSKÝCH VÝROBKŮ
O01	OZNAČENÍ OKEN A FASÁDNÍCH DVEŘÍ
Z01	OZNAČENÍ ZAMEČNICKÝCH VÝROBKŮ

LEGENDA

ZNAČKA	MATERIÁL
[Symbol]	STÁVAJÍCÍ CIHELNÉ KONSTRUKCE
[Symbol]	STÁVAJÍCÍ ŽB KONSTRUKCE
[Symbol]	KONTAKTNÍ ZATEPLENÍ Z MINERÁLNÍ VATY tl. 200 mm

INVESTOR:  
**Městská část Praha 4**  
Úřad městské části  
Antala Staška 2059/80b  
140 46 Praha 4

GENERÁLNÍ PROJEKTANT:  
**Kontura Praha s.r.o.**  
Mezilesní 1051/16  
142 00 Praha 4  
tel: 602 19 60 19  
info@konturapraha.cz

HLAVNÍ INŽENÝR PROJEKTU:  
**Ing. Petr Dražan**

STAVBA:  
**BD Krchlebská  
1888/2**  
Praha 4 - zateplení domu  
p.č. 1192/3, k.ú. Krč (727598)

ČÁST:  
**D.1.1  
ARCHITEKTONICKO-STAVEBNÍ**

ZODPOVĚDNÝ PROJEKTANT ČÁSTI:  
**Ing. arch. Pavel Dražan**

VYPRACOVAL:  
**Ing. Veronika Klimešová**

ZAKÁZKA Č.: **24 008**

STUPEŇ: **provedení stavby**

DATUM: **06/2024**

MĚŘÍTKO **1: 75**

VÝKRES:  
**PŮDORYS 5NP  
navrhovaný stav**

Č.VÝKRESU: **D.1.1  
15**

Č.PARÉ: