



## LEGENDA

ZNAČKA	MATERIÁL
	STÁVAJÍCÍ CIHELNÉ KONSTRUKCE
	STÁVAJÍCÍ ŽB KONSTRUKCE

INVESTOR:



Antala Staška 2059/80b

140 46 Praha 4

GENERÁLNÍ PROJEKTANT:



**Kontura Praha s.r.o.**

Mezilesní 1051/16

142 00 Praha 4

tel: 602 19 60 19

info@konturapraha.cz

HLAVNÍ INŽENÝR PROJEKTU:

Ing. Petr Dražan

STAVBA:

BD Krchlebská  
1888/2

Praha 4 - zateplení domu  
p.č. 1192/3, k.ú. Krč (727598)

ČÁST:

### D.1.1

ARCHITEKTONICKO-STAVEBNÍ

ZODPOVĚDNÝ PROJEKTANT ČÁSTI:

Ing. arch. Pavel Dražan

VYPRACOVAL:

Ing. Veronika Klimešová

ZAKÁZKA Č.:

24 008

STUPEŇ:

provedení stavby

DATUM:

06/2024

MĚŘÍTKO

1: 75

VÝKRES:

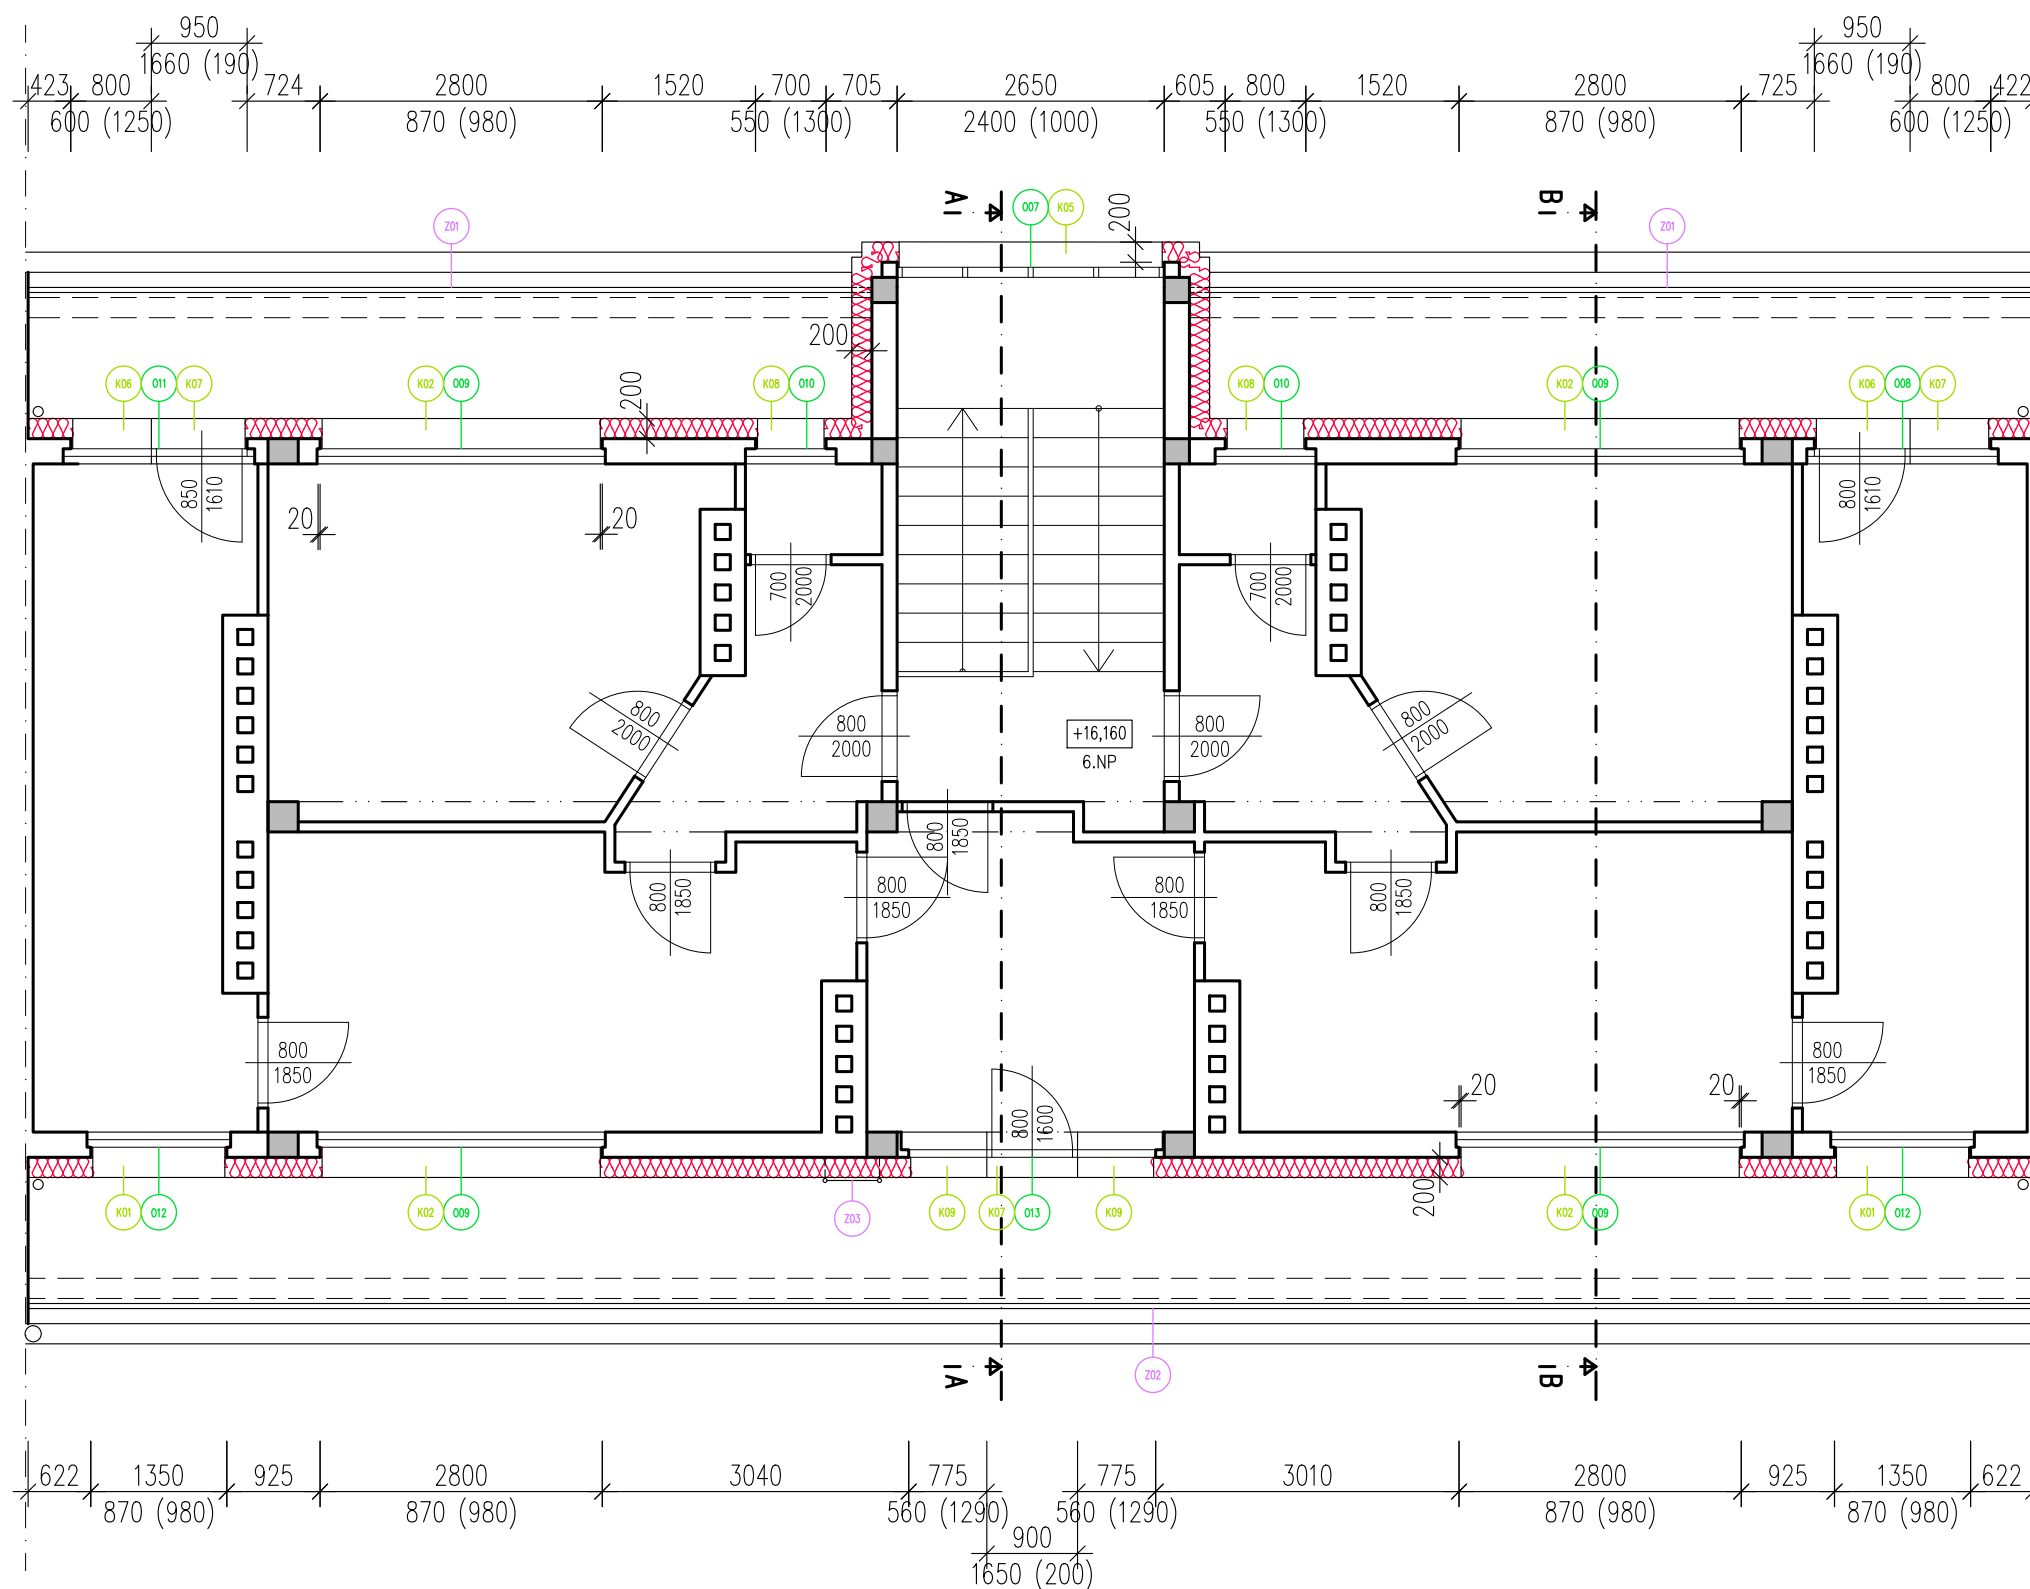
PŮDORYS 6NP  
stávající stav

Č.VÝKRESU:

### D.1.1



07

Č.PARÉ:



ZNAČKA	POPIS
Kox	OZNAČENÍ KLEMPÍŘSKÝCH VÝROBKŮ
Oox	OZNAČENÍ OKEN A FASÁDNÍCH DVEŘÍ
Zox	OZNAČENÍ ZÁMEČNICKÝCH VÝROBKŮ

## LEGENDA

ZNAČKA	MATERIÁL
	STÁVAJÍCÍ CIHELNÉ KONSTRUKCE
	STÁVAJÍCÍ ŽB KONSTRUKCE
	KONTAKTNÍ ZATEPLENÍ Z MINERÁLNÍ VATY tl. 200 mm

INVESTOR:

Městská část Praha 4



Úřad městské části

Antala Staška 2059/80b

140 46 Praha 4

GENERÁLNÍ PROJEKTANT:


**Kontura Praha s.r.o.**

Mezilesní 1051/16

142 00 Praha 4

tel: 602 19 60 19

info@konturapraha.cz

HLAVNÍ INŽENÝR PROJEKTU:

Ing. Petr Dražan

STAVBA:

BD Krchlebská  
1888/2

Praha 4 - zateplení domu  
p.č. 1192/3, k.ú. Krč (727598)

ČÁST:

### D.1.1

ARCHITEKTONICKO-STAVEBNÍ

ZODPOVĚDNÝ PROJEKTANT ČÁSTI:

Ing. arch. Pavel Dražan

VYPRACOVAL:

Ing. Veronika Klimešová

ZAKÁZKA Č.:

24 008

STUPEŇ:

provedení stavby

DATUM:

06/2024

MĚŘÍTKO

1: 75

VÝKRES:

PŮDORYS 6NP  
navrhovaný stav

Č.VÝKRESU:

### D.1.1

16

Č.PARÉ: