
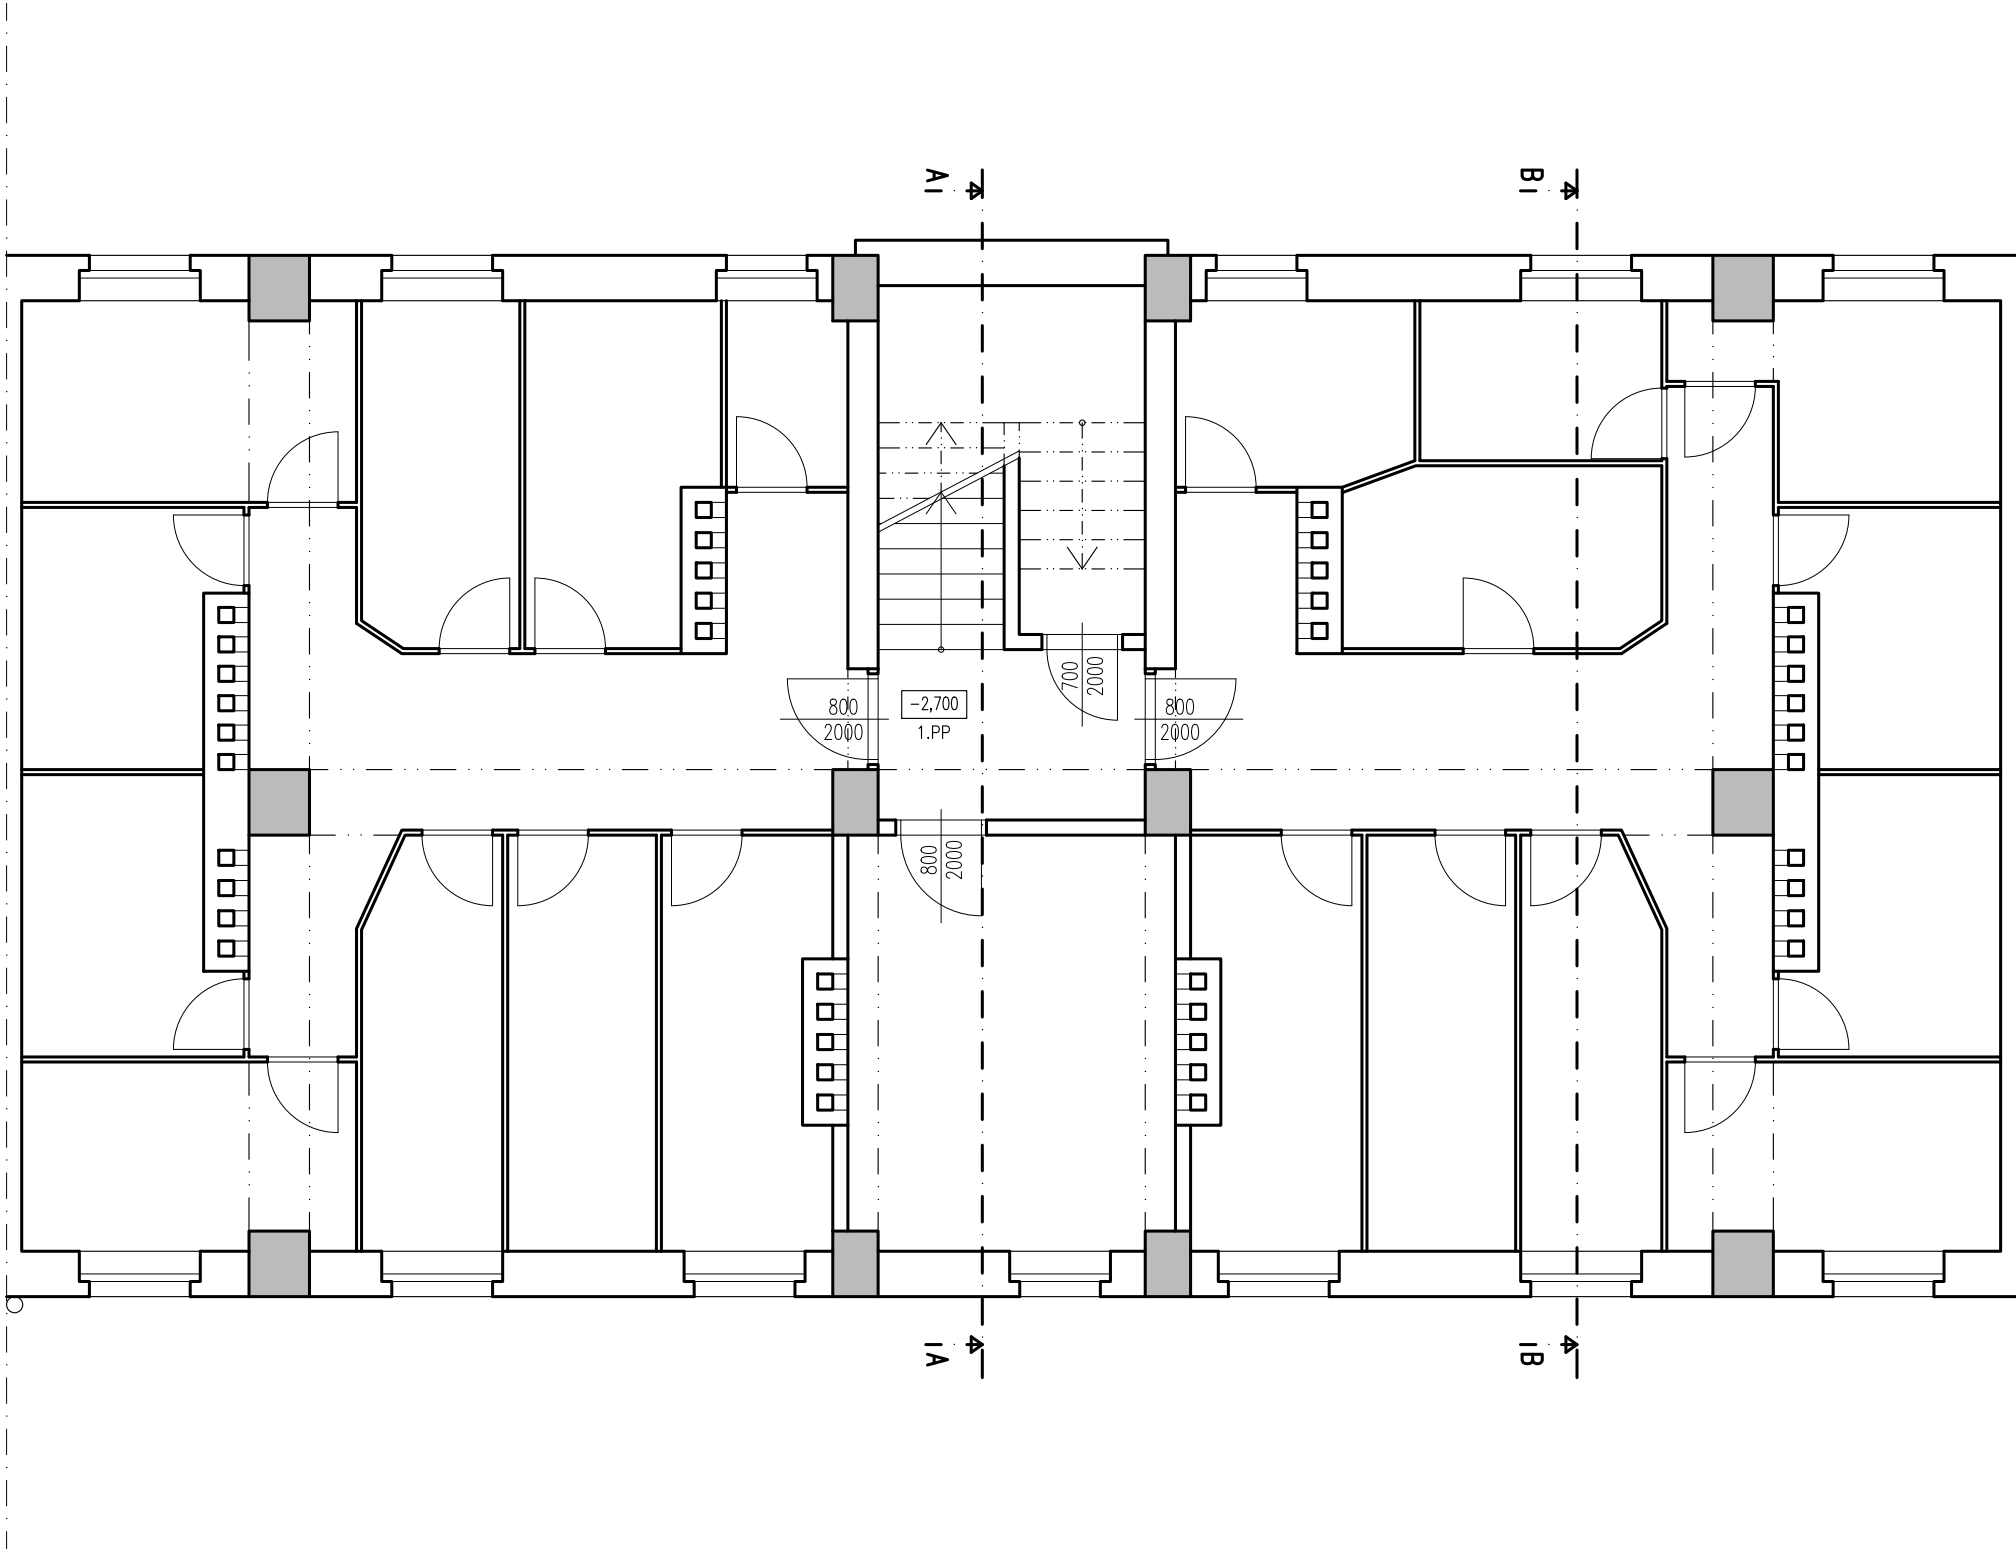


PŮDORYS 1.PP – STÁVAJÍCÍ STAV

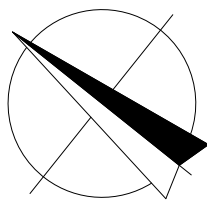

LEGENDA

ZNAČKA	MATERIÁL
	STÁVAJÍCÍ CIHELNÉ KONSTRUKCE
	STÁVAJÍCÍ ŽB KONSTRUKCE

INVESTOR:

Městská část Praha 4



Úřad městské části
Antala Staška 2059/80b
140 46 Praha 4

GENERÁLNÍ PROJEKTANT:



Kontura Praha s.r.o.
Mezilešní 1051/16
142 00 Praha 4
tel: 602 19 60 19
info@konturapraha.cz

HLAVNÍ INŽENÝR PROJEKTU:

Ing. Petr Dražan

STAVBA:

BD Krchlebská
1890/6

Praha 4 - zateplení domu
p.č. 1192/5, k.ú. Krč (727598)

ČÁST:

D.1.1
ARCHITEKTONICKO-STAVEBNÍ

ZODPOVĚDNÝ PROJEKTANT ČÁSTI:

Ing. arch. Pavel Dražan

VYPRACOVAL:

Ing. Veronika Klimešová

ZAKÁZKA Č.:

24 008

STUPEŇ:

provedení stavby

DATUM:

06/2024

MĚŘÍTKO

1: 75

VÝKRES:



PŮDORYS 1PP
stávající stav

Č. VÝKRESU:

D.1.1
01

Č. PARE:

PŮDORYS 1.PP – NAVRHOVANÝ STAV

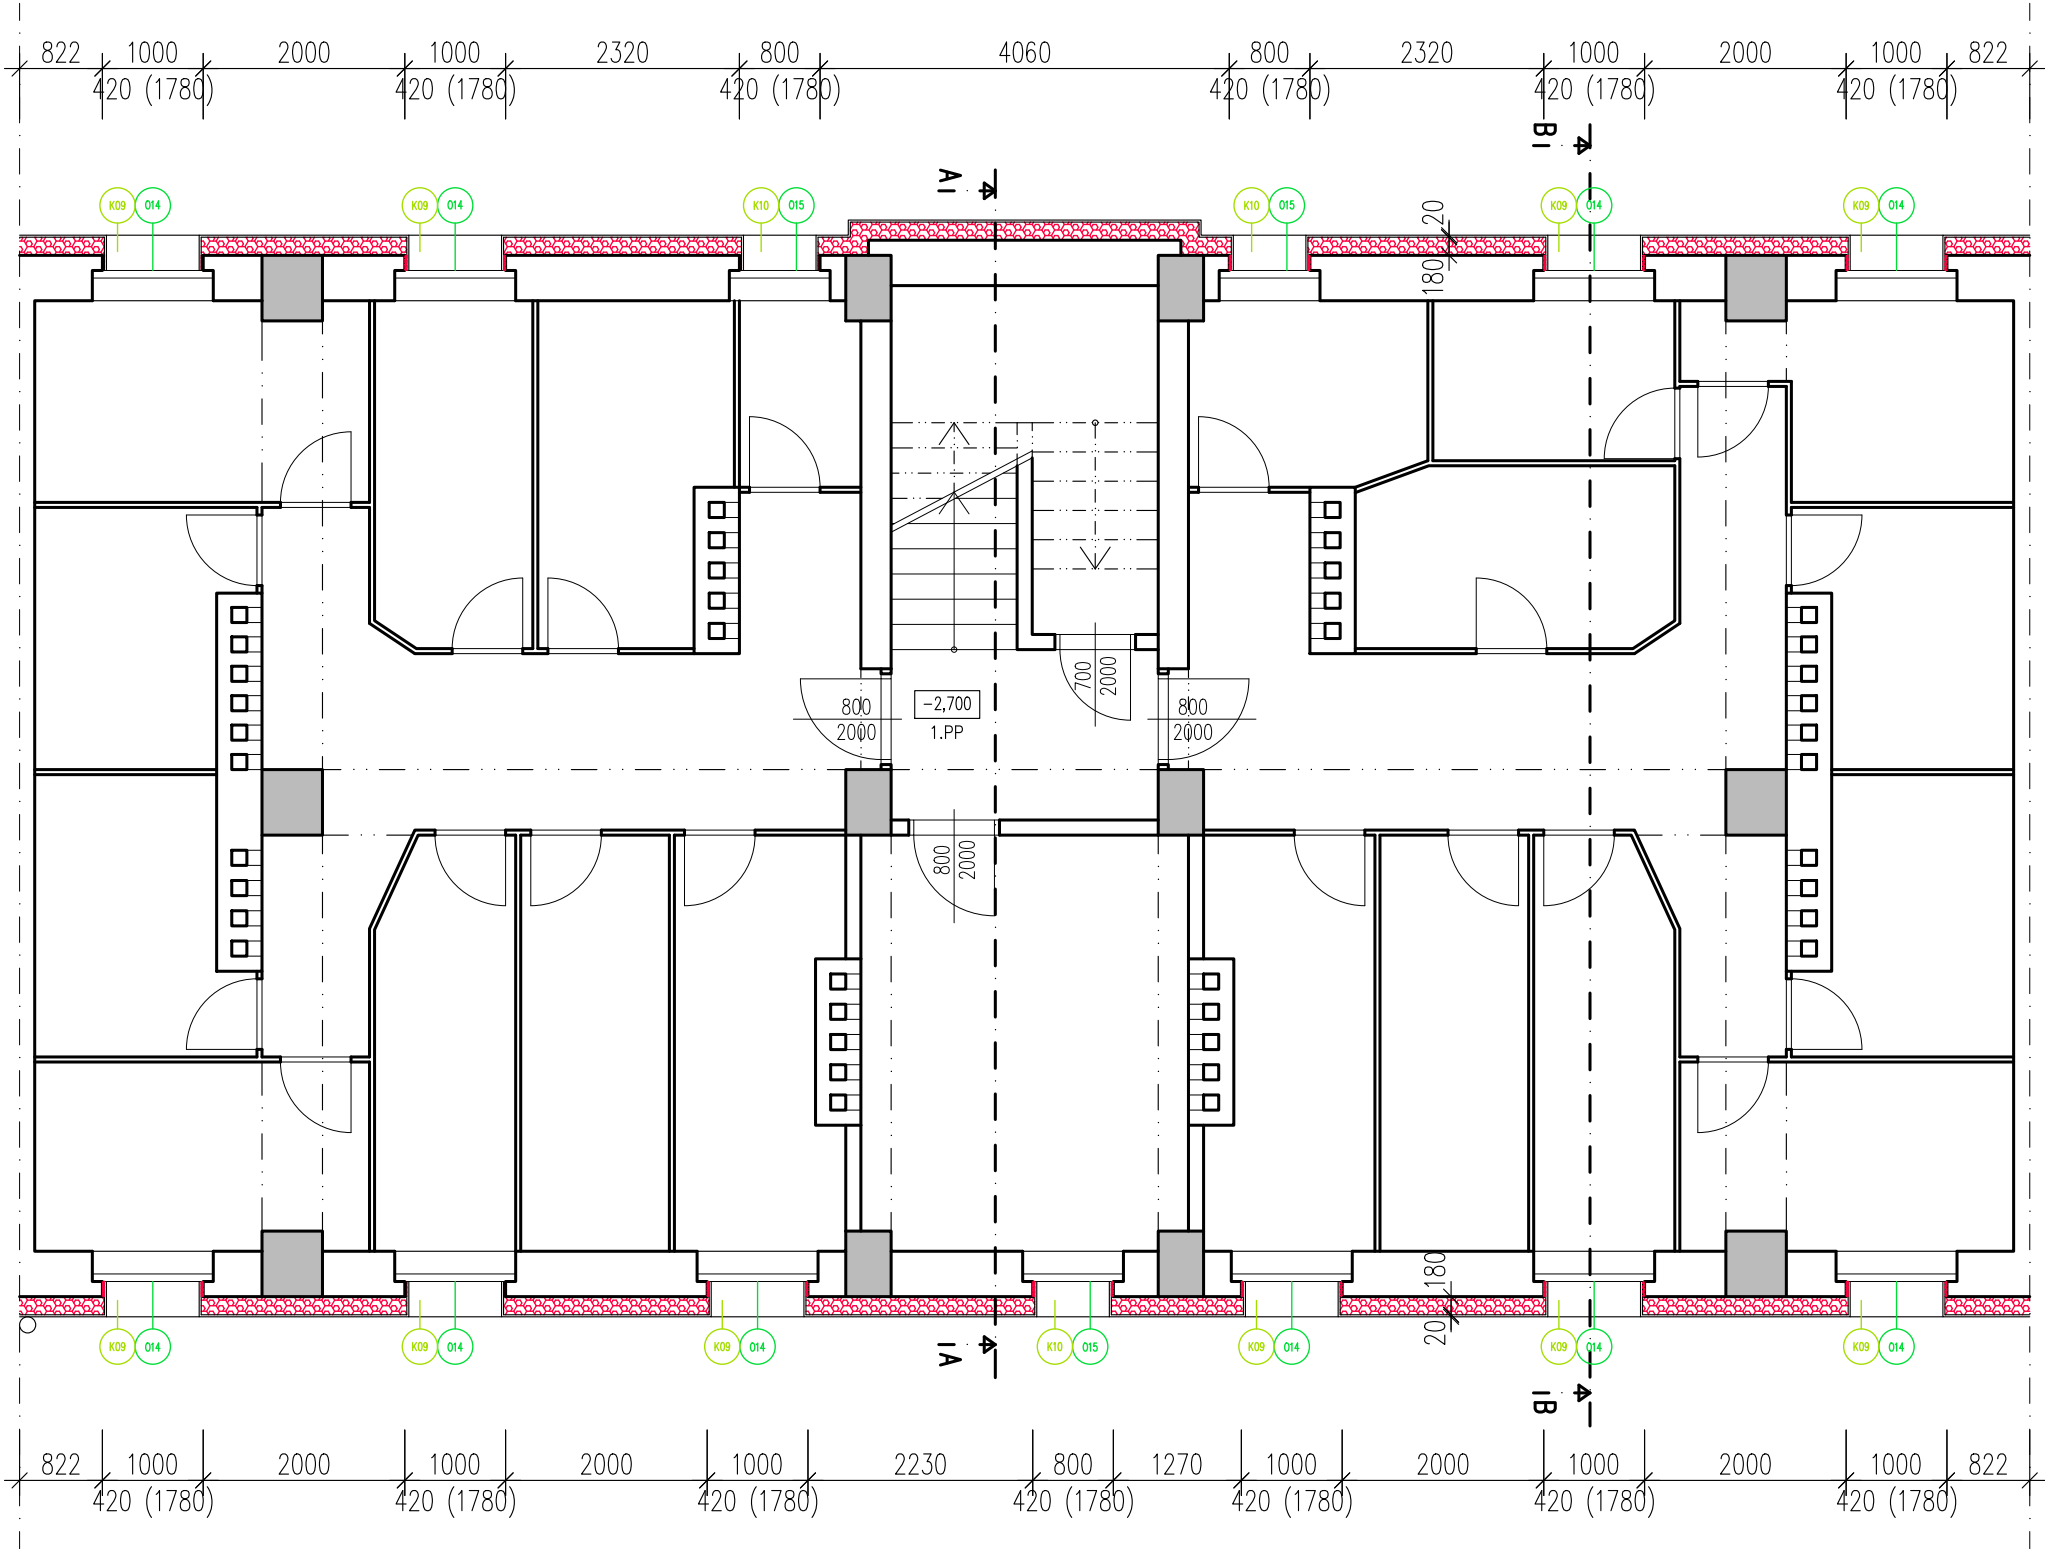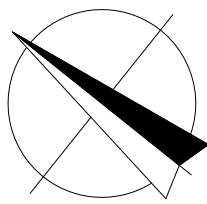

ZNAČKA	POPIS
K09	OZNAČENÍ KLEMPÍŘSKÝCH VÝROBKŮ
O14	OZNAČENÍ OKEN A FASÁDNÍCH DVEŘÍ
Z01	OZNAČENÍ ZÁMEČNICKÝCH VÝROBKŮ

LEGENDA

ZNAČKA	MATERIÁL
	STÁVAJÍCÍ CIHELNÉ KONSTRUKCE
	STÁVAJÍCÍ ŽB KONSTRUKCE
	KONTAKTNÍ ZATEPLENÍ Z POLYSTYRENU XPS + OBKLAD Z KERAMICKÝCH PÁSKŮ, ODSTIN CIHLA, POVRCH HLADKÝ, 240x71x14 mm

INVESTOR:

Městská část Praha 4

Úřad městské části
Antala Staška 2059/80b
140 46 Praha 4

GENERÁLNÍ PROJEKTANT:

Kontura Praha s.r.o.
Mezilesní 1051/16
142 00 Praha 4
tel: 602 19 60 19
info@konturapraha.cz

HLAVNÍ INŽENÝR PROJEKTU:

Ing. Petr Dražan

STAVBA:

BD Krchlebská
1890/6

Praha 4 - zateplení domu
p.č. 1192/5, k.ú. Krč (727598)

ČÁST:

D.1.1

ARCHITEKTONICKO-STAVEBNÍ

ZODPOVĚDNÝ PROJEKTANT ČÁSTI:

Ing. arch. Pavel Dražan

VYPRACOVAL:

Ing. Veronika Klimešová

ZAKÁZKA Č.:

24 008

STUPEŇ:

provedení stavby

DATUM:

06/2024

MĚŘÍTKO

1: 75

VÝKRES:

PŮDORYS 1PP
navrhovaný stav

Č.VÝKRESU:

D.1.1
10

Č.PARÉ: