

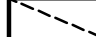
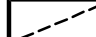

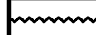






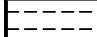

Poznámky:

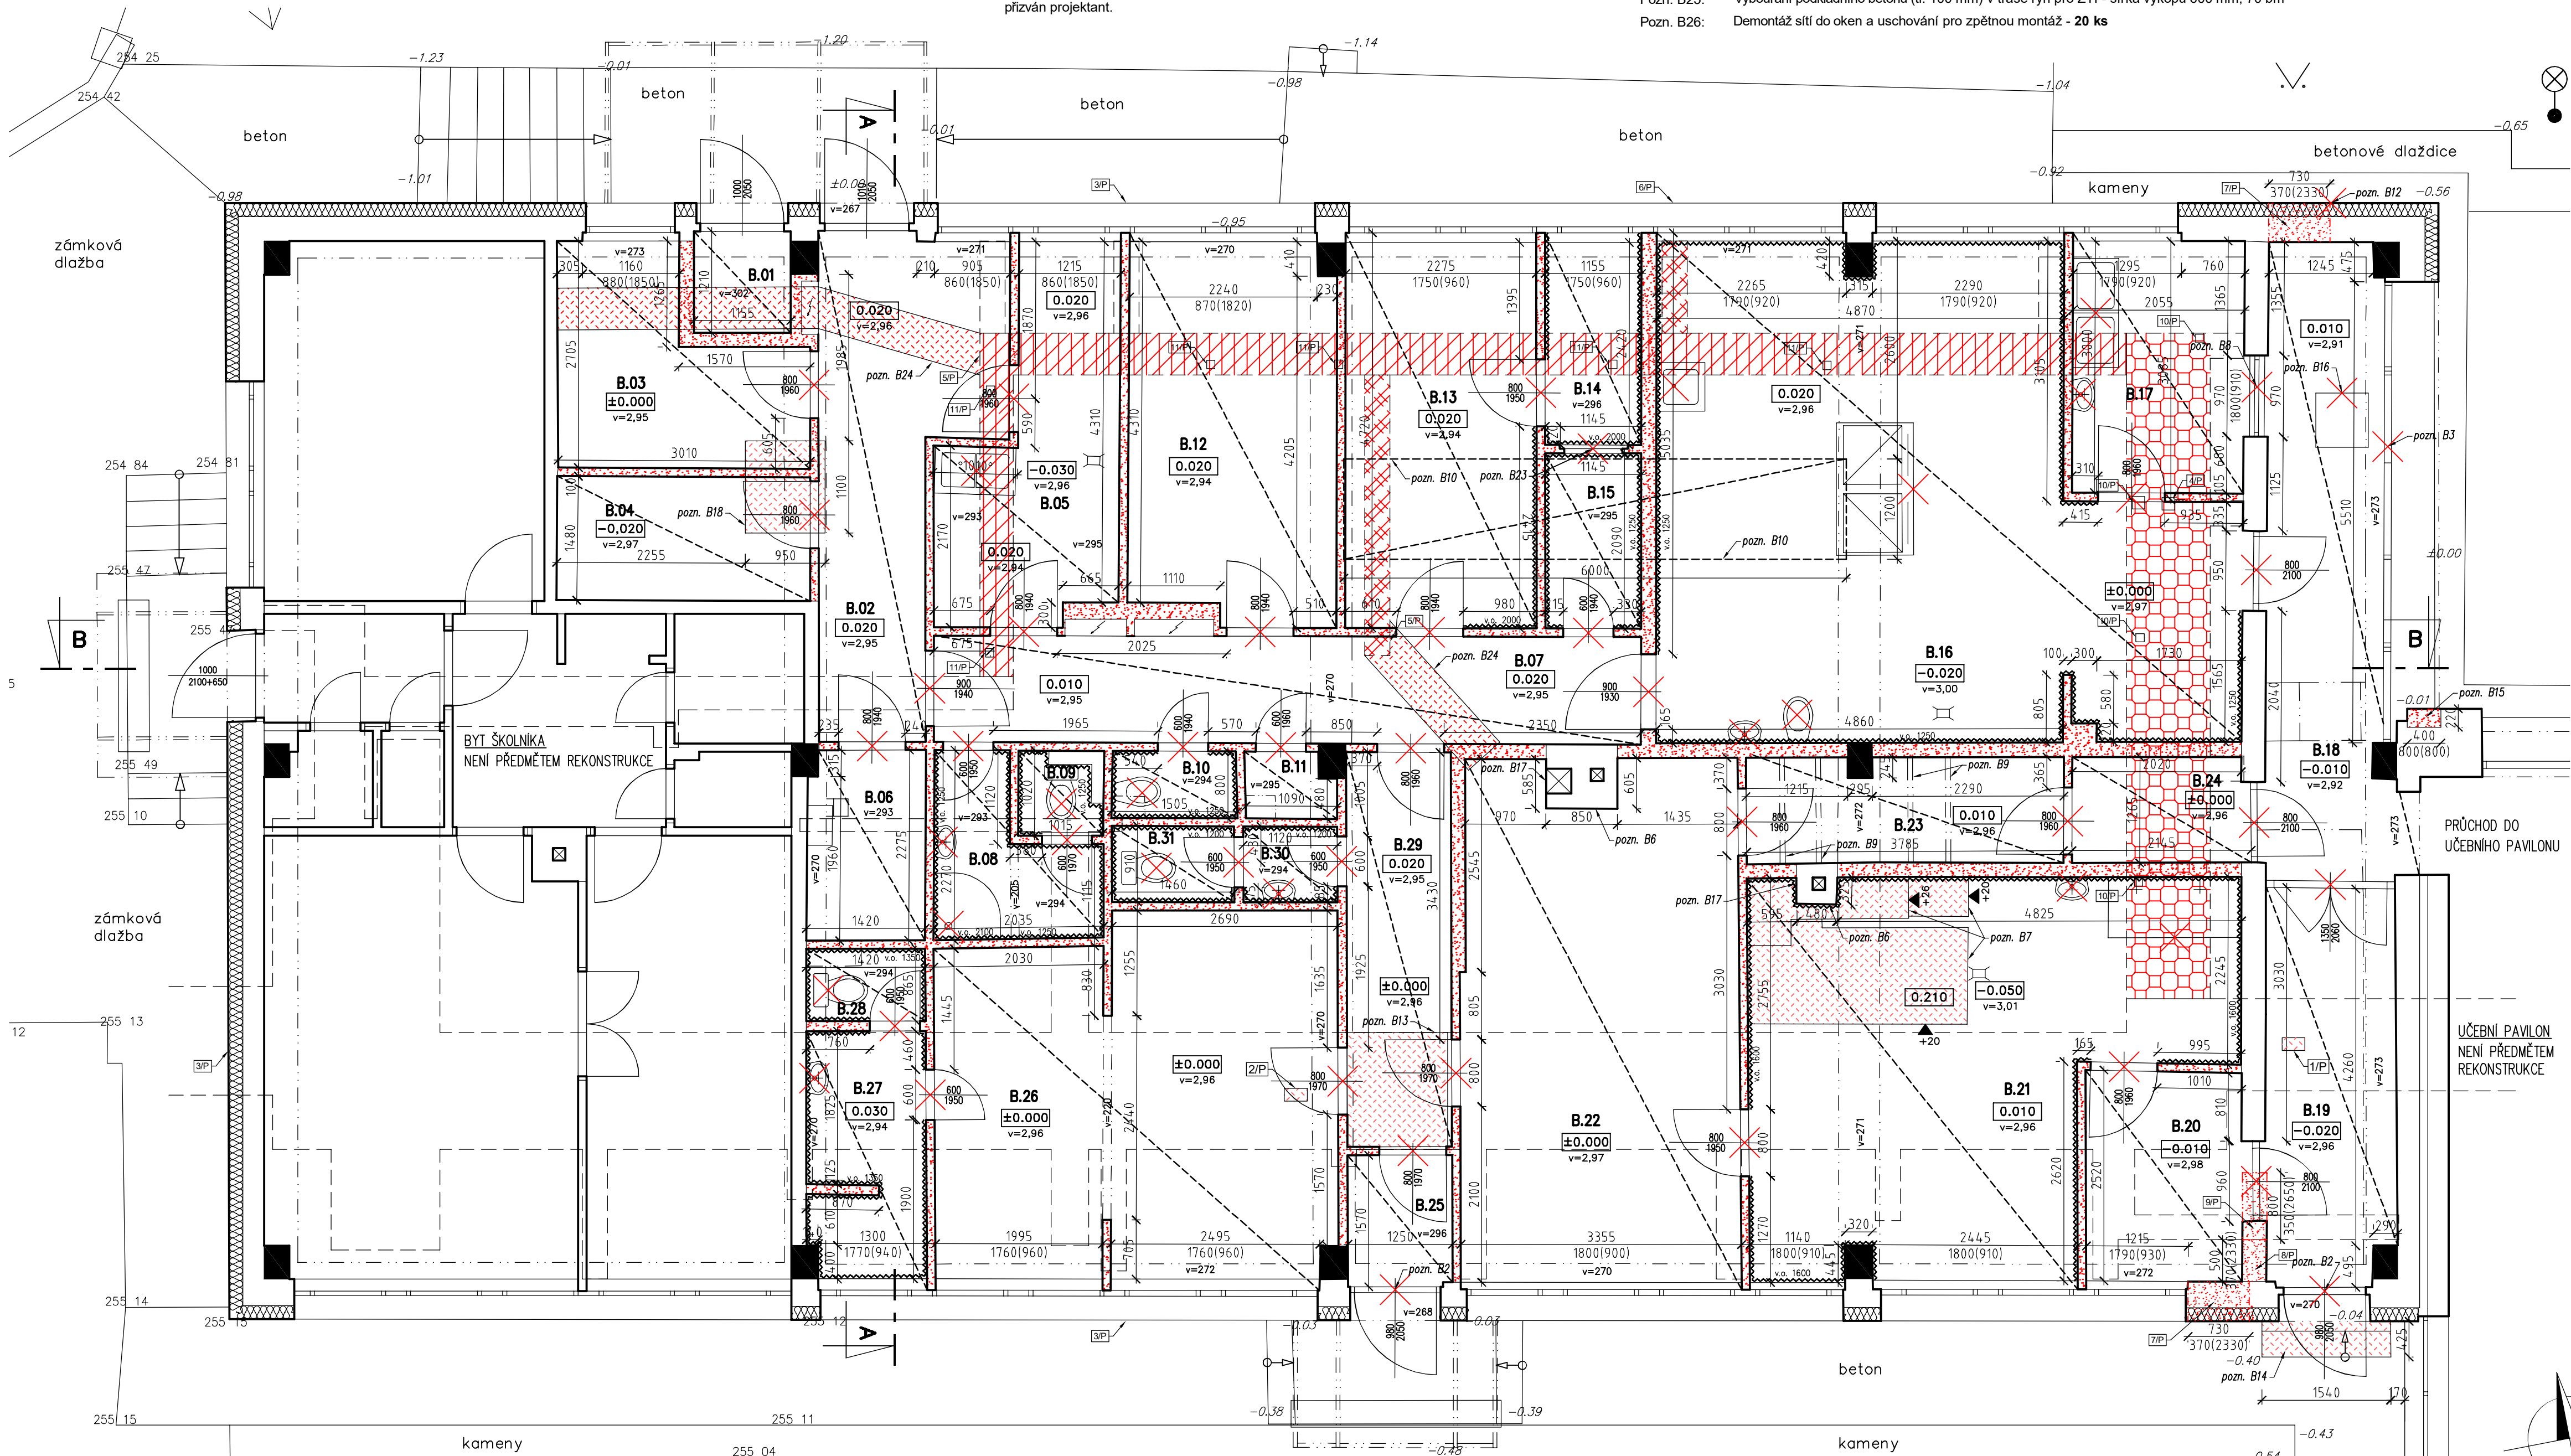
- Pozn. B1: Demontáž dveří vč. ocelových zárubní - **32 ks**
- Pozn. B2: Demontáž vchodových dveří - **2 ks**
- Pozn. B3: Demontáž okenní stěny (5,51x2,73 m) složené z prosklených i plných částí, vč. parapetu - **1 ks**
- Pozn. B4: Demontáž zařízení: WC vč. uzávěru - **3 ks**; umyvadla vč. baterie, sifonu a uzávěru - **6 ks**; sprcha vč. baterie, sifonu a uzávěru - **1 ks**; výlevka vč. baterie, sifonu a uzávěru - **2 ks**; dřez vč. baterie, sifonu a uzávěru - **3 ks**; vana vč. obazdění, baterie, sifonu a uzávěru - **1 ks**
- Pozn. B5: Před zahájením stavebních prací dojde k vyklizení dotčeného prostoru a uschování některého vybavení (ostatní vybavení a věcný odpad bude odvezen na organizovanou skládku) - nutná koordinace s uživatelem!
- Pozn. B6: Kominový průduch nebude dotčen bouracími pracemi!
- Pozn. B7: Vybourat 3 sokly v m.č. B1.21 - **0,9 m²**
- Pozn. B8: Demontáž vnitřního okna vč. vybourání podezdívky - **1 ks**
- Pozn. B9: Demontáž válcovaného ocelového profilu tvaru L 60x60x6 dl. 1270 mm - **4 ks**
- Pozn. B10: Vybourat 1 stropní železobetonový panel (1,2x6,0 m). Před bouráním stropního panelu dojde k vybourání střešního souvrství ve zvětšené ploše (o 500 mm z každé strany), při bourání postupovat dle TZ. Po odkrytí střešního souvrství a před bouráním stropního panelu bude přizván projektant.

- Pozn. B11: Demontáž VZT potrubí (vedené pod stropem 1. NP, po fasádě a po střeše) vč. kabelového připojení, plynového potrubí a oplechování atiky v místě přechodu potrubí
- Pozn. B12: Demontáž tabulky na fasádě - státní znak a nápis "mateřská škola" - uschovat ke zpětné montáži
- Pozn. B13: Vybourat otvor do kolektoru (PZD desky) - 1200x1400 mm
- Pozn. B14: Vybourat betonové exteriérové schody vč. základu hl. 800 mm
- Pozn. B15: Vybourat niku pro osazení plynoměrné skříňe tak, aby se dodržela minimální odstupová vzdálenost od vedení hromosvodu objektu (viz část plynová zařízení této PD)
- Pozn. B16: Vybourat stávající kanalizační poklop (625x650 mm) - **1 ks**
- Pozn. B17: Demontáž revizních dvířek kominového průduchu - **2 ks**
- Pozn. B18: Vybourání podkladního betonu a části hutné zeměiny na úrovni -0,250 mm - viz detail D1 - **950 x 1100 mm**
- Pozn. B23: Demontáž vnitřního okna (700x500 mm) - **1 ks**
- Pozn. B24: Vybourání podkladního betonu a části hutné zeměiny na úrovni -0,300 mm - šířka výkopu 500 mm, 6,8 bm
- Pozn. B25: Vybourání podkladního betonu (tl. 100 mm) v trase rýh pro ZTI - šířka výkopu 600 mm, 70 bm
- Pozn. B26: Demontáž stří do oken a uschování pro zpětnou montáž - **20 ks**

LEGENDA KONSTRUKCÍ :

-  Konstrukce stávající
-  Konstrukce stávající - nosné sloupy - NEBOURAT!
-  Konstrukce bourané v pohledu, podlahu **vybourat na úrovni -0,100 m**
-  Konstrukce bourané nad rovinou řezu, vybourat jeden stropní panel vč. skládky střešního souvrství (viz statickou část této PD)
-  Bourané zděné konstrukce v řezu
-  Demontáž keramického obkladu vč. revizních dvířek

-  Bourané konstrukce v pohledu
-  Demontáž stávajících panelů nad kolektorem - PZD 59/29/7 - 13,4 bm, uschovat pro zrnětnou montáž
-  Demontáž stávajících panelů nad kolektorem - PZD 74/29/7 - 8,5 bm, uschovat pro zrnětnou montáž
-  Demontáž stávajících panelů nad kolektorem - PZD 149/29/9 - 8,0 bm, uschovat pro zrnětnou montáž
-  Kolektorové vedení pod podlahou 1. NP
-  Demontáž prvku



TABULKA MÍSTNOSTI 1.NP					
Č.M.	ÚČEL MÍSTNOSTI	PLOCHA [m²]	PODLAHA	POVRCHOVÁ ÚPRAVA	POZNÁMKA
B.01	SKLAD	1,40	KERAMICKÁ DLÁŽBA VYBOURAT -0,100	OMITKA + MALBA	OTLUČENÍ OMITKY OBV. STĚN
B.02	CHODBA	10,15	KERAMICKÁ DLÁŽBA VYBOURAT -0,100	OMITKA + MALBA	OTLUČENÍ OMITKY OBV. STĚN A NEBOURANÝCH STĚN
B.03	SKLAD SKLAD POTRAVIN	6,20	KERAMICKÁ DLÁŽBA VYBOURAT -0,100	OMITKA + MALBA	OTLUČENÍ OMITKY OBV. STĚN A NEBOURANÝCH STĚN
B.04	ARCHIV	4,49	KERAMICKÁ DLÁŽBA VYBOURAT -0,100	OMITKA + MALBA	OTLUČENÍ OMITKY NEBOURANÝCH STĚN
B.05	SKLAD POTRAVIN	7,55	KERAMICKÁ DLÁŽBA VYBOURAT -0,100	OMITKA + MALBA	OTLUČENÍ OMITKY NEBOURANÝCH STĚN
B.06	SKLAD OKLIDU	3,18	KERAMICKÁ DLÁŽBA VYBOURAT -0,100	OMITKA + MALBA	OTLUČENÍ OMITKY NEBOURANÝCH STĚN
B.07	CHODBA	10,79	KERAMICKÁ DLÁŽBA VYBOURAT -0,100	OMITKA + MALBA	OTLUČENÍ OMITKY NEBOURANÝCH STĚN
B.08	SPRCHA	3,31	KERAMICKÁ DLÁŽBA VYBOURAT -0,100	OMITKA + MALBA	OTLUČENÍ OMITKY NEBOURANÝCH STĚN
B.09	WC	1,04	KERAMICKÁ DLÁŽBA VYBOURAT -0,100	OMITKA + MALBA	V.O. 1250 mm, V.O. ZA SPRCHOU 2100 mm
B.10	OKLIDOVÁ MÍSTNOST	1,19	KERAMICKÁ DLÁŽBA VYBOURAT -0,100	OMITKA + MALBA	V.O. 1250 mm
B.11	PLYNOMĚR	0,82	KERAMICKÁ DLÁŽBA VYBOURAT -0,100	OMITKA + MALBA	V.O. 1250 mm
B.12	DENNÍ MÍSTNOST	11,05	PVC VYBOURAT -0,100	OMITKA + MALBA	OTLUČENÍ OMITKY OBV. STĚN
B.13	SKLAD POTRAVIN	10,52	KERAMICKÁ DLÁŽBA VYBOURAT -0,100	OMITKA + MALBA	V.O. 2000 mm, OTLUČENÍ OMITKY OBV. STĚN
B.14	SKLAD POTRAVIN	2,78	KERAMICKÁ DLÁŽBA VYBOURAT -0,100	OMITKA + MALBA	V.O. 2000 mm, OTLUČENÍ OMITKY OBV. STĚN
B.15	OŠETŘENÍ POTRAVIN	2,39	KERAMICKÁ DLÁŽBA VYBOURAT -0,100	OMITKA + MALBA	V.O. 2000 mm, OTLUČENÍ OMITKY OBV. STĚN
B.16	VARNA	35,13	KERAMICKÁ DLÁŽBA VYBOURAT -0,100	OMITKA + MALBA	V.O. 1250 mm, OTLUČENÍ OMITKY OBV. STĚN
B.17	MYTÍ NÁDOBÍ	6,24	PVC VYBOURAT -0,100	OMITKA + MALBA	OTLUČENÍ OMITKY OBV. STĚN
B.18	CHODBA	11,04	PVC VYBOURAT -0,100	OMITKA + MALBA	OTLUČENÍ OMITKY OBV. STĚN
B.19	CHODBA	7,35	KERAMICKÁ DLÁŽBA VYBOURAT -0,100	OMITKA + MALBA	OTLUČENÍ OMITKY OBV. STĚN
B.20	ŽÁZEMÍ ŠKOLNÍKA	4,79	KERAMICKÁ DLÁŽBA VYBOURAT -0,100	OMITKA + MALBA	OTLUČENÍ OMITKY OBV. STĚN
B.21	PRÁDELNA	23,01	KERAMICKÁ DLÁŽBA VYBOURAT -0,100	OMITKA + MALBA	OTL. OM. OBV. STĚN, V.O. 1600 mm VYBOURÁNÍ BRT. SKOLU
B.22	SUŠARNA	20,22	KERAMICKÁ DLÁŽBA VYBOURAT -0,100	OMITKA + MALBA	OTLUČENÍ OMITKY OBV. STĚN
B.23	CHODBA	4,71	KERAMICKÁ DLÁŽBA VYBOURAT -0,100	OMITKA + MALBA	OTLUČENÍ OMITKY OBV. STĚN
B.24	CHODBA	2,66	KERAMICKÁ DLÁŽBA VYBOURAT -0,100	OMITKA + MALBA	OTLUČENÍ OMITKY OBV. STĚN
B.25	ZADVĚŘÍ	1,96	KERAMICKÁ DLÁŽBA VYBOURAT -0,100	OMITKA + MALBA	OTLUČENÍ OMITKY OBV. STĚN
B.26	KANCELÁŘ	20,06	KOBEREČ VYBOURAT -0,100	OMITKA + MALBA	OTLUČENÍ OMITKY OBV. STĚN
B.27	KUCHYNKA	4,08	KERAMICKÁ DLÁŽBA VYBOURAT -0,100	OMITKA + MALBA	V.O. 1300 mm, OTLUČENÍ OMITKY OBV. STĚN A NEBOURANÝCH STĚN
B.28	WC	1,23	KERAMICKÁ DLÁŽBA VYBOURAT -0,100	OMITKA + MALBA	V.O. 1300 mm, OTLUČENÍ OMITKY NEBOURANÝCH STĚN
B.29	CHODBA	5,89	KERAMICKÁ DLÁŽBA VYBOURAT -0,100	OMITKA + MALBA	OTLUČENÍ OMITKY OBV. STĚN
B.30	WC - PŘEDSÍŇ	1,01	KERAMICKÁ DLÁŽBA VYBOURAT -0,100	OMITKA + MALBA	V.O. 1200 mm, OTLUČENÍ OMITKY OBV. STĚN
B.31	WC	1,33	KERAMICKÁ DLÁŽBA VYBOURAT -0,100	OMITKA + MALBA	V.O. 1200 mm, OTLUČENÍ OMITKY OBV. STĚN

Celková plocha [m²] 227,58

Před zahájením stavebních prací dojde k vytyčení nosných železobetonových sloupů a kominových těles - tyto konstrukce nebudou bourány a budou chráněny před možným poškozením během stavební činnosti.

Stavební práce nebudou probíhat v bytě školníka, který je přilehlý k upravovaným prostorům ani v učebním pavilonu mateřské školy.

ZADAVATEL UMOŽŇUJE POUŽITÍ I JINÝCH, AVŠAK KVALITATIVNĚ A TECHNICKY STEJNÝCH NEBO ODOBŇNÝCH VÝROBKŮ, MATERIÁLŮ A TECHNICKEJŠÍCH ŘEŠENÍ, NEŽ KTERÉ JSOU KONKRÉTNĚ UVEDENY V ZADÁVACÍ DOKUMENTACI ZA PŘEDPOKLADU, ŽE TYTO BUDOU MÍT TECHNICKE A ESTETICKÉ PARAMETRY VYŠŠÍ NEBO STEJNÉ, POPŘ. ODOBŇNĚ SROVNATELNÉ S TECHNICKEJŠÍMI SPECIFIKACEMI STAVBY, KTERÉ JSOU PRO ZHOTOVITELE ZÁVAZNÉ.

±0,000 = 255.50 Bpv

ARCHITEKTONICKÝ NÁVRH antre s.r.o.	ČÍSLO ZÁKAZY 14 P 23	STUPEŇ DOKUMENTACE DPPS
HP Ing. Karel Šíp	PROJEKTANT Ing. Karel Šíp	
ZODPOVĚDNÝ PROJEKTANT Ing. Karel Šíp	PROJEKTANT Č.Č.Č. Ing. Jan Šíp	PROFESE STAVEBNÍ
INVESTOR MČ Praha 4, Antala Staška 2059, Praha 4, 140 00	STAVEBNÍ ÚŘAD PRAHA 4	DATUM 04/2024
MŠ DRUŽSTEVNÍ OCHOZ - REKONSTRUKCE KUCHYNĚ ZŠ a MŠ SDRUŽENÍ - HOSPODÁŘSKÝ PAVILON MŠ Družstevní ochoz 1308/5, Praha 4, č.p.: 2578/3, 2578/4, k.ú.: Nusle		FORMÁT 10 x A4
BOURACÍ PRÁCE		MĚŘÍTKO 1:50
ČÁST OBSAH	ČÍSLO VÝKRESU SO 01	ČÍSLO TISKU B01
PŮDORYS 1. NP		



Antre s.r.o.

Sídlo :
Štěpánická 274, Praha 9
Atelier :
Drahobojlova 54, Praha 9
IČO : 26 49 63 99, DIČ : CZ 26 49 63 99
tel : 2 66 109 838, fax : 2 66 316 116
e-mail : antre@antre.cz