



OCELOVÁ RAMPA DO M.Č.15


POHLED NA ŠIKMOU ČÁST

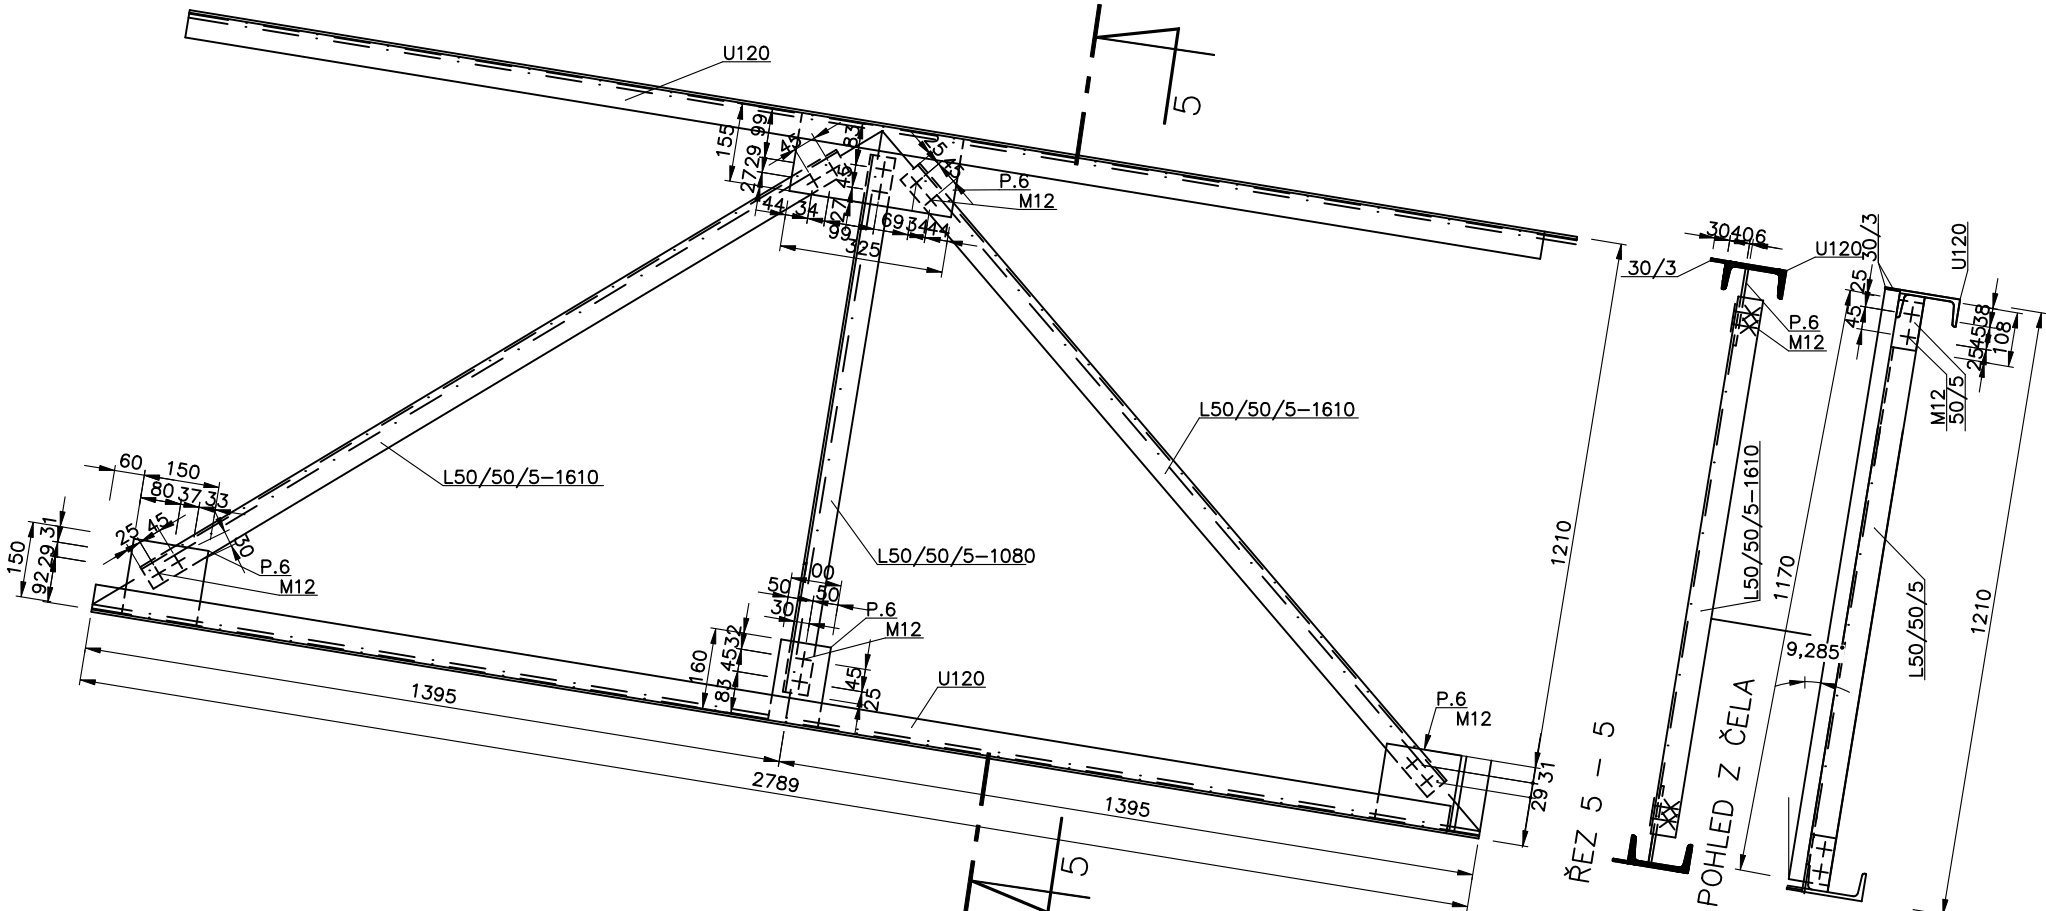


ŘEZ 1 - 1

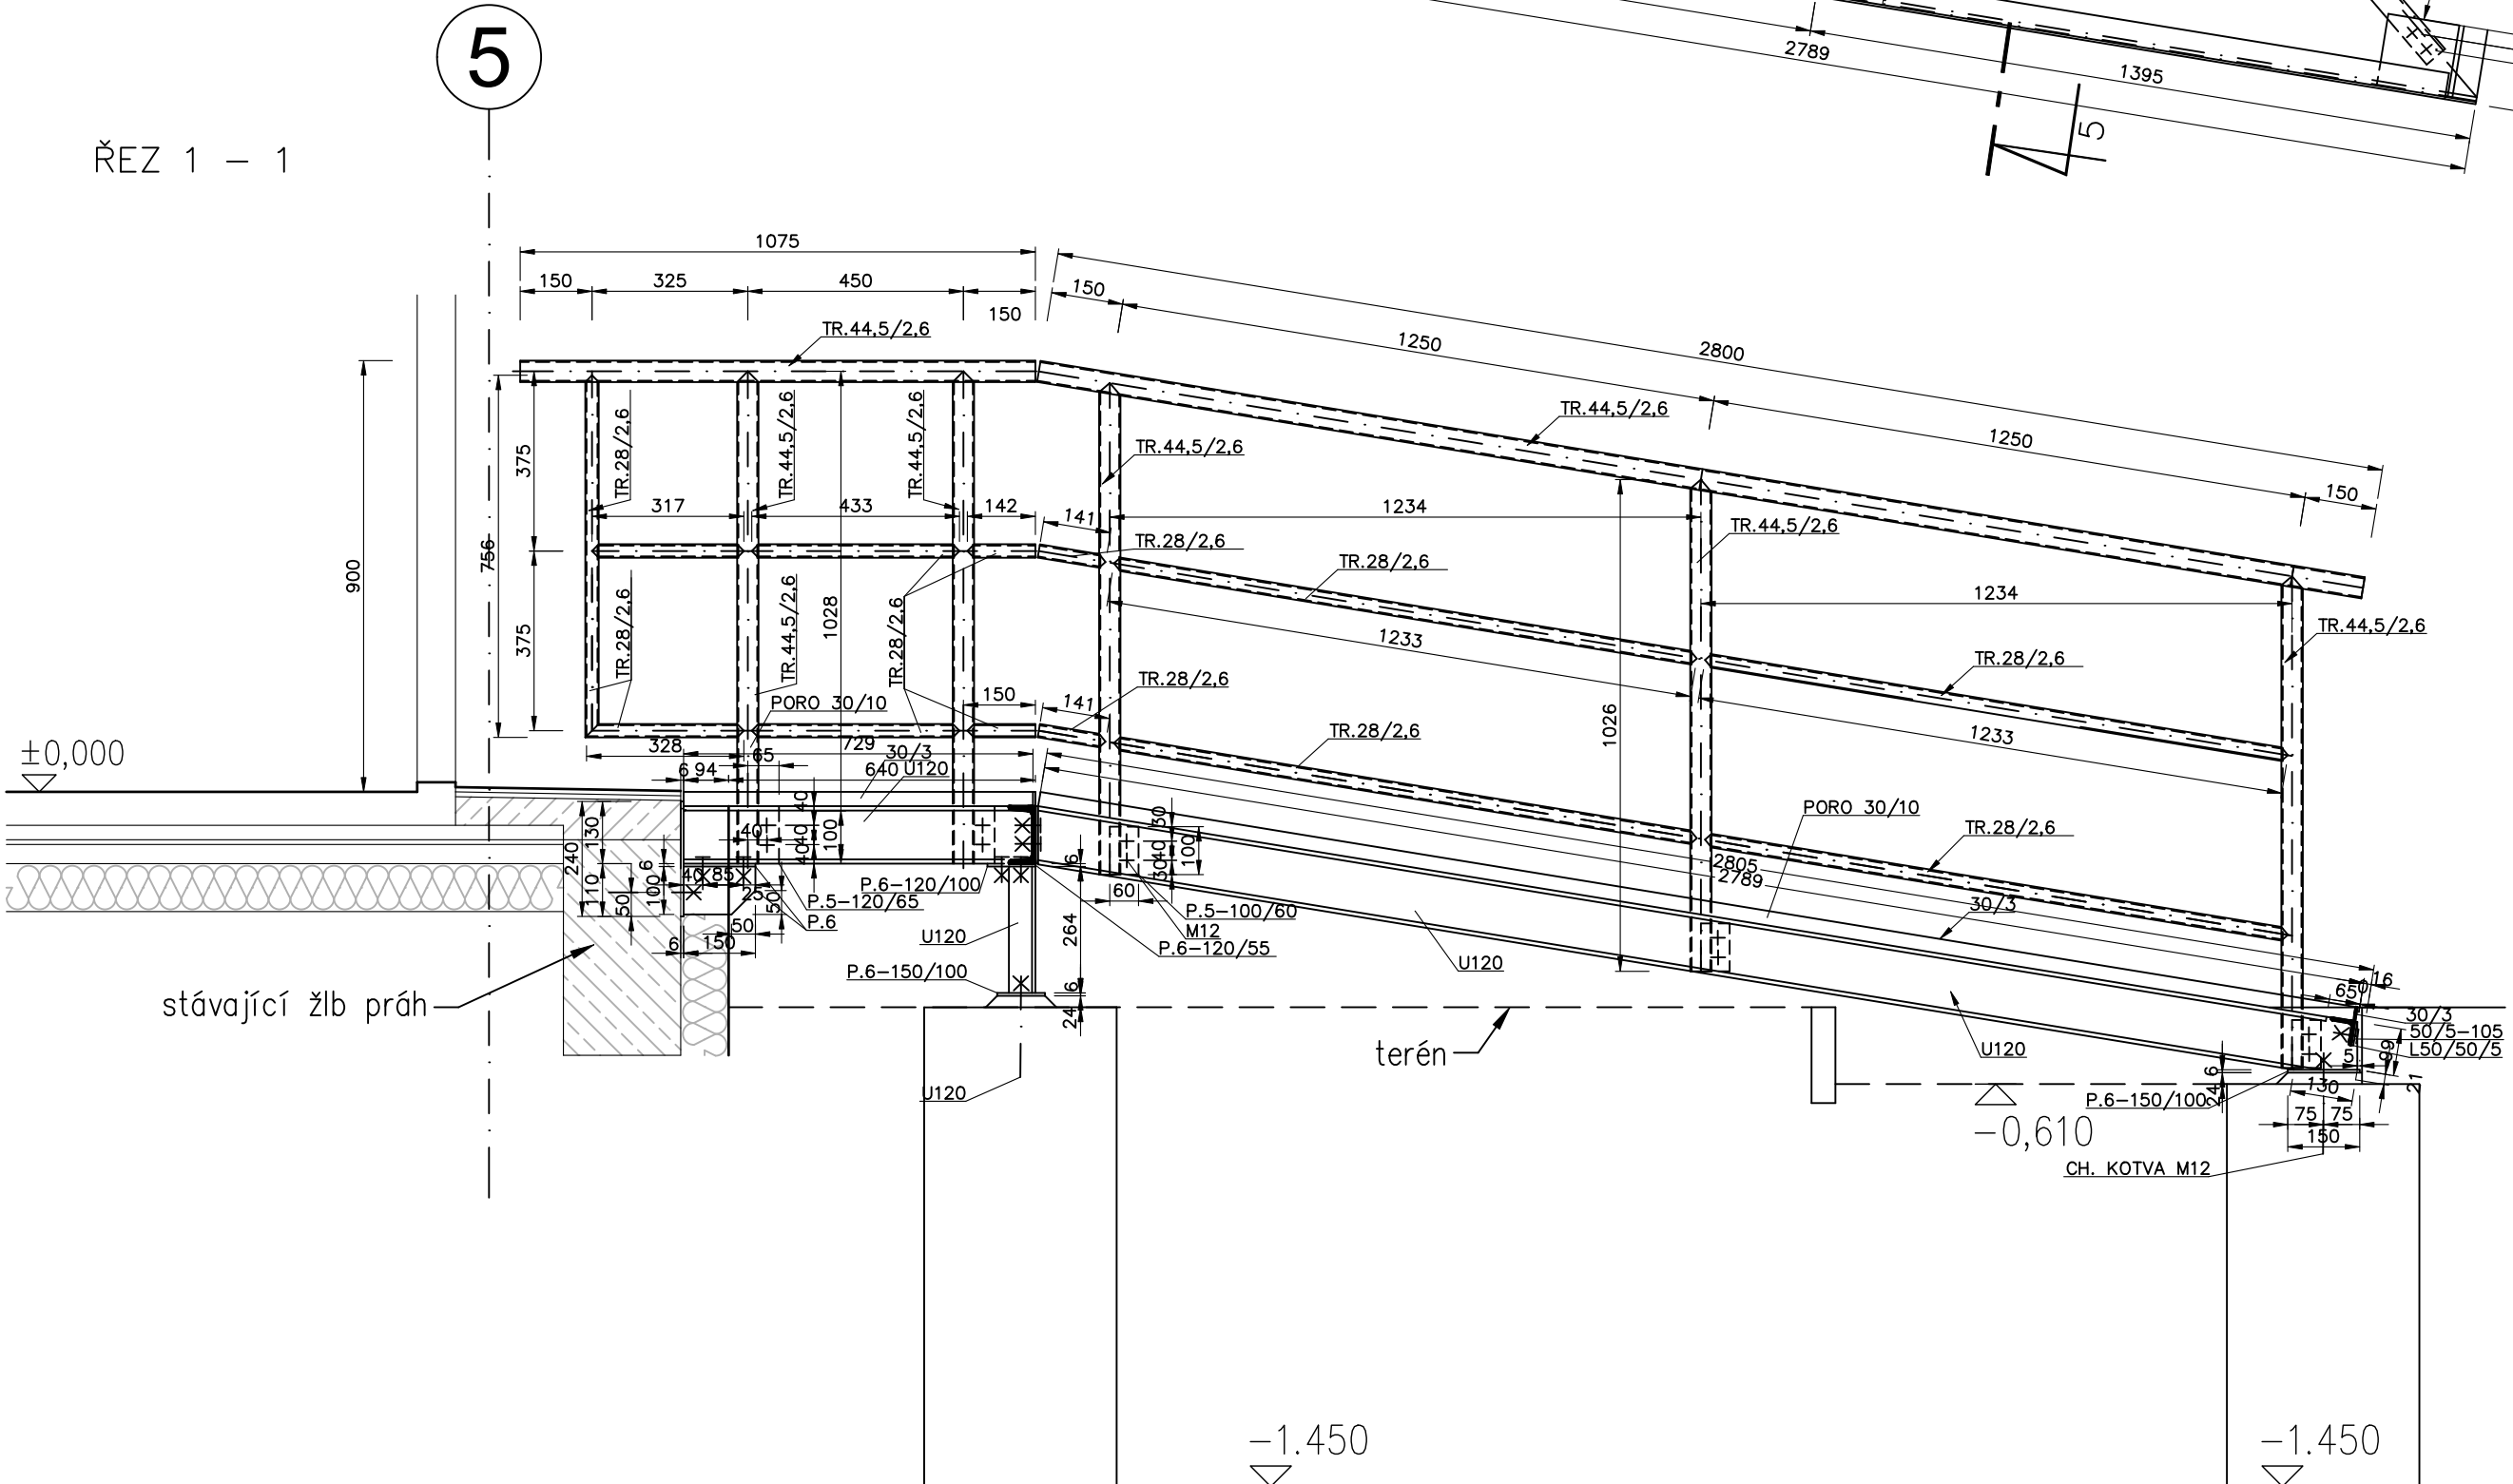


PŮDORYS KOTVENÍ

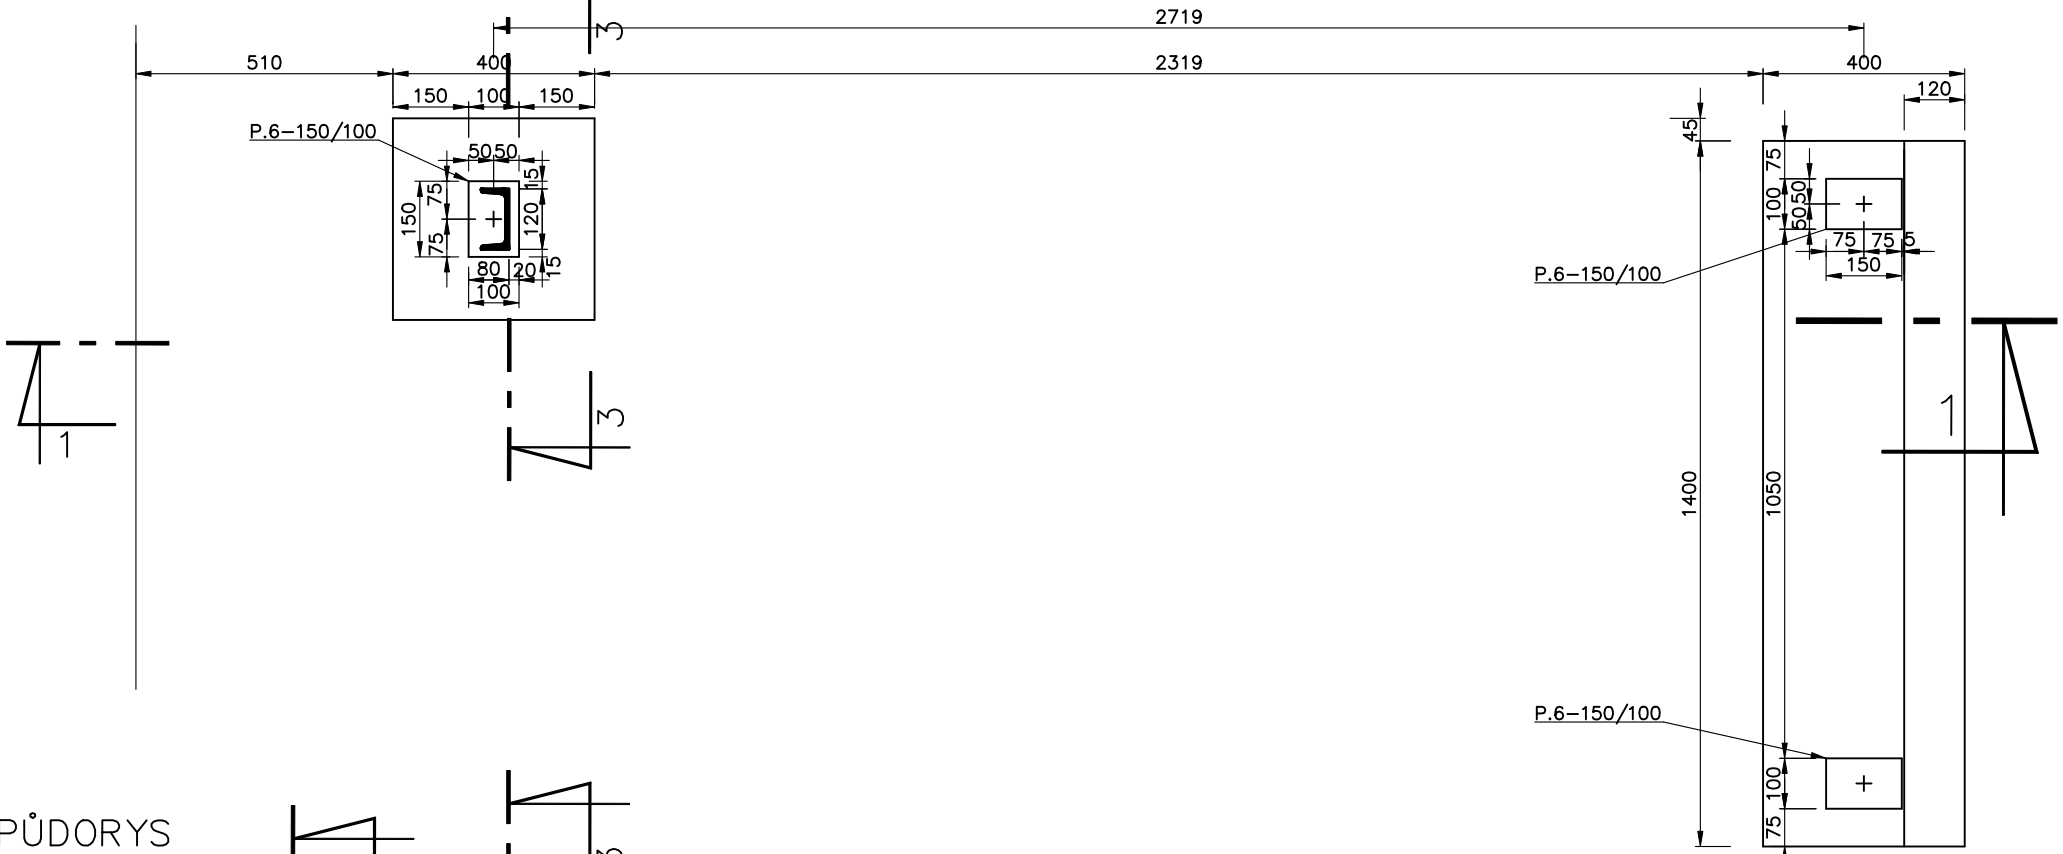


PŮDORYS

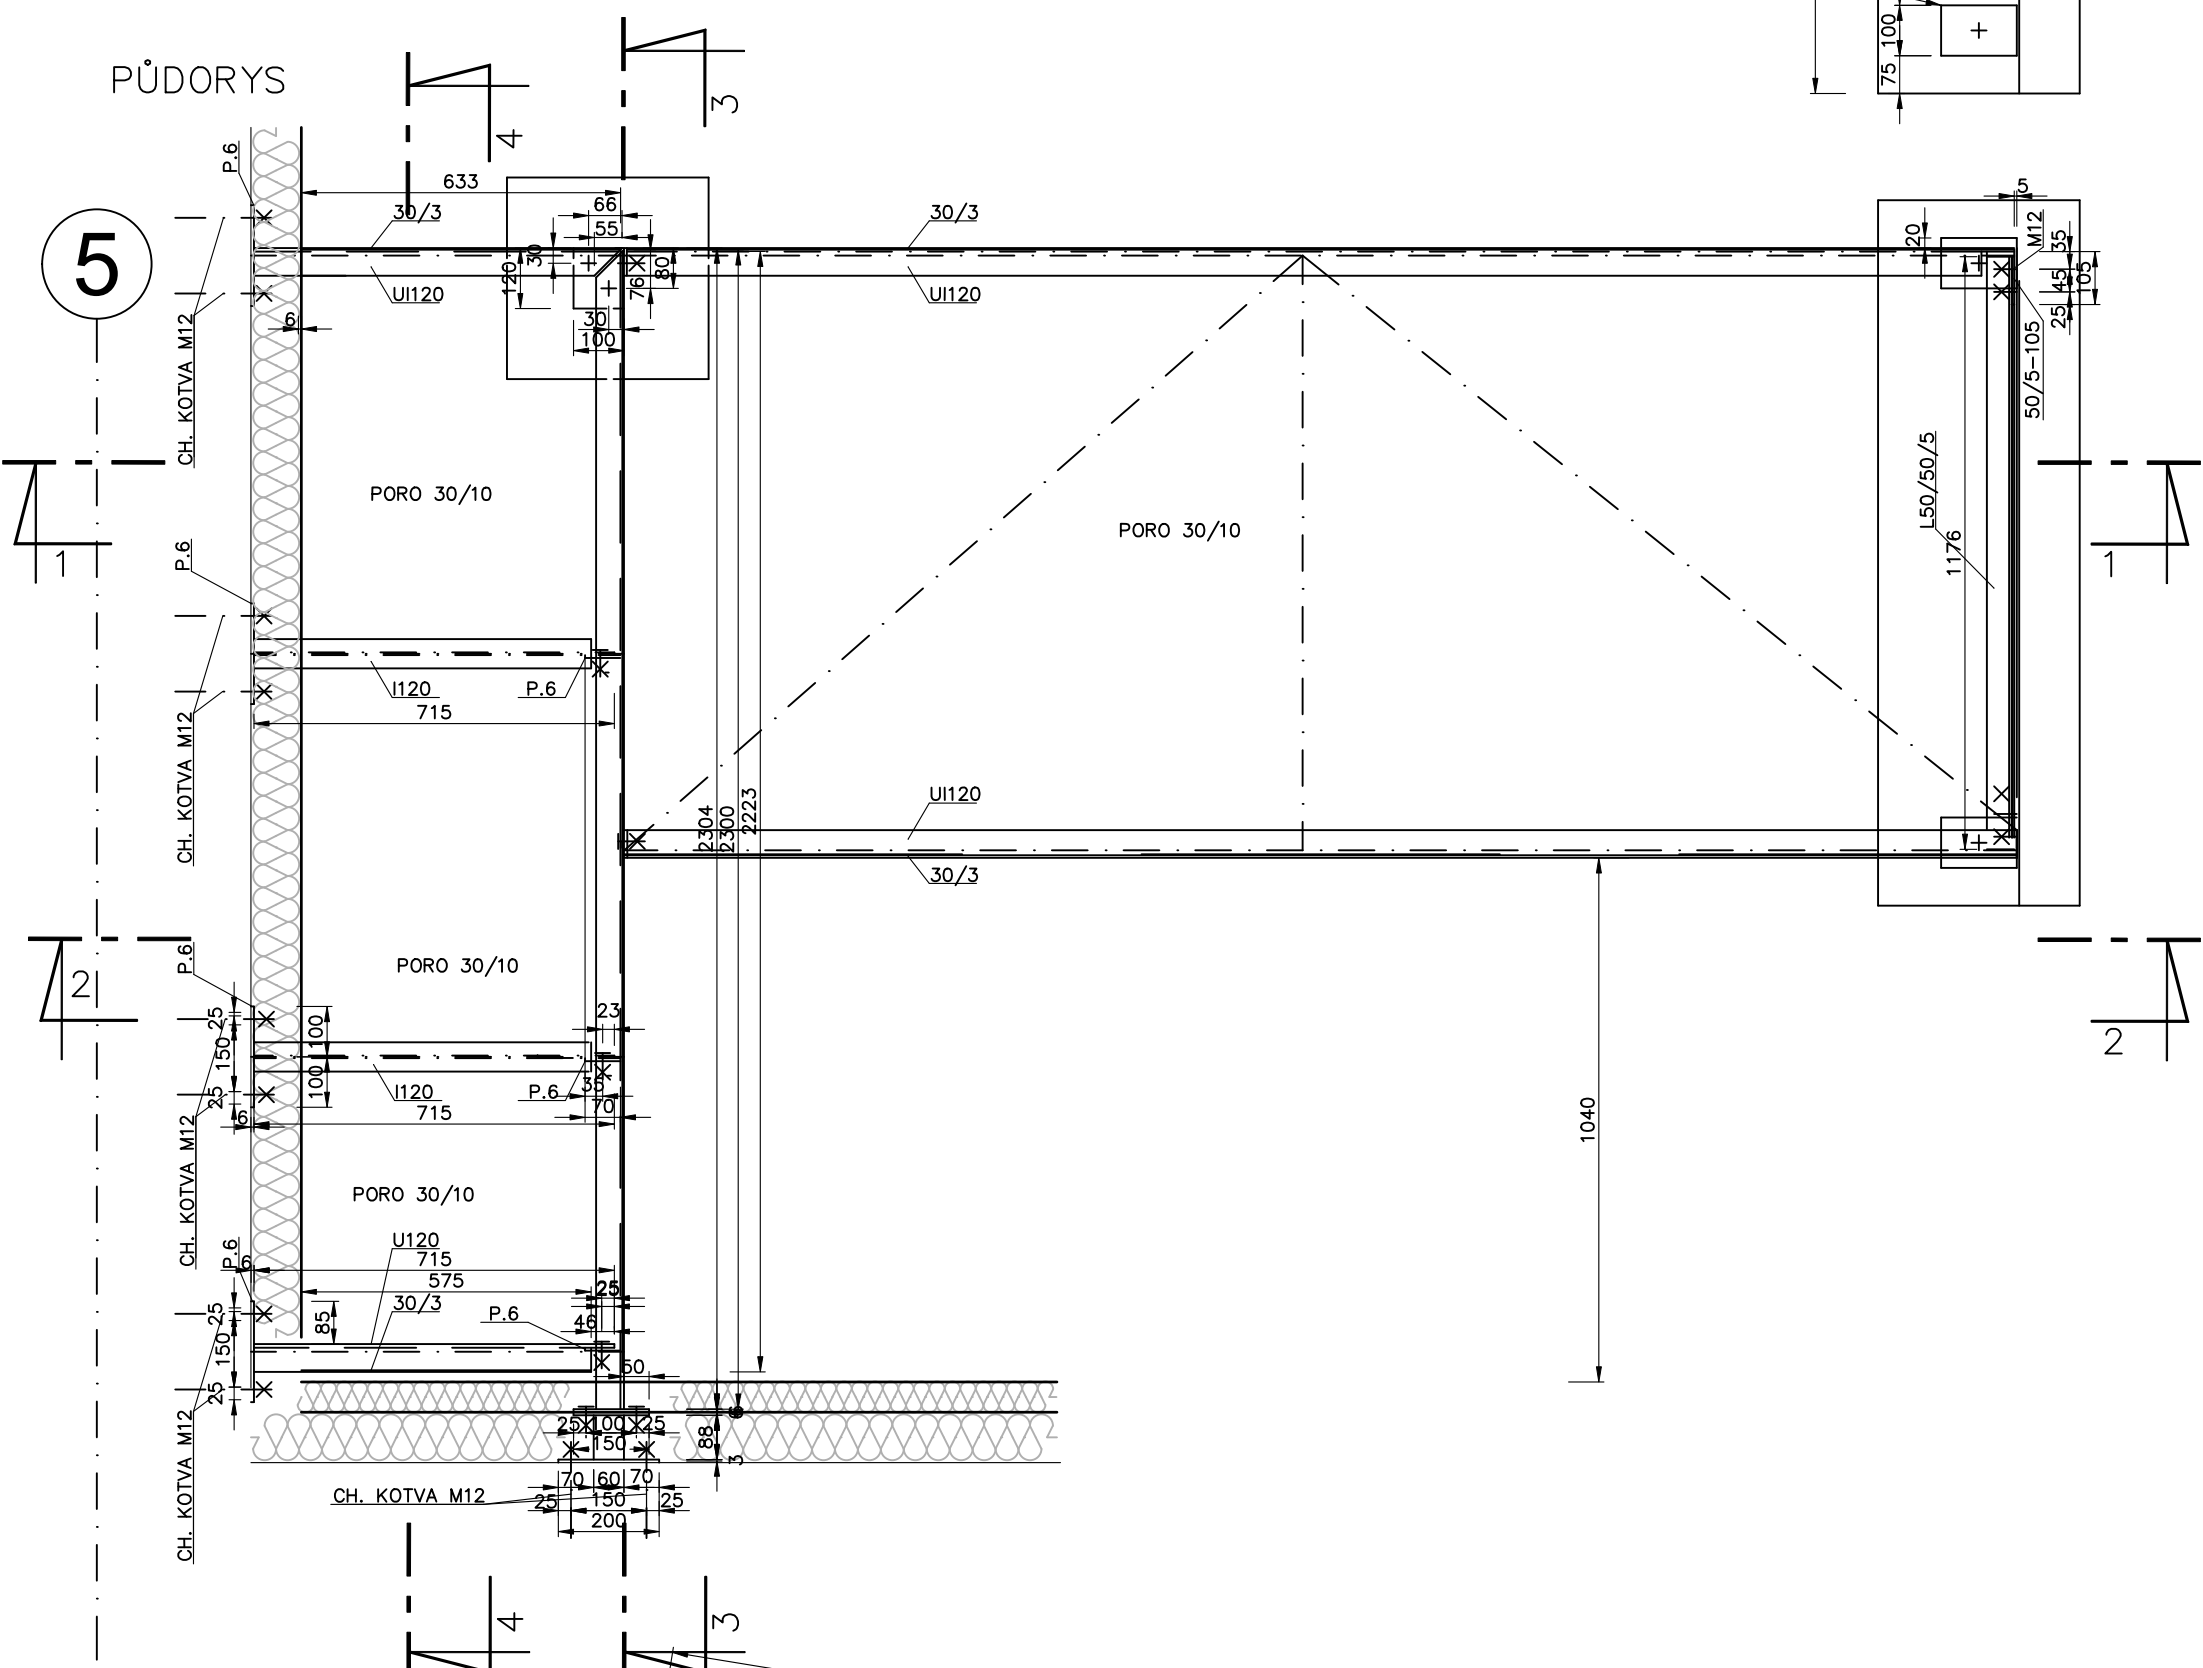

ŘEZ 2 - 2

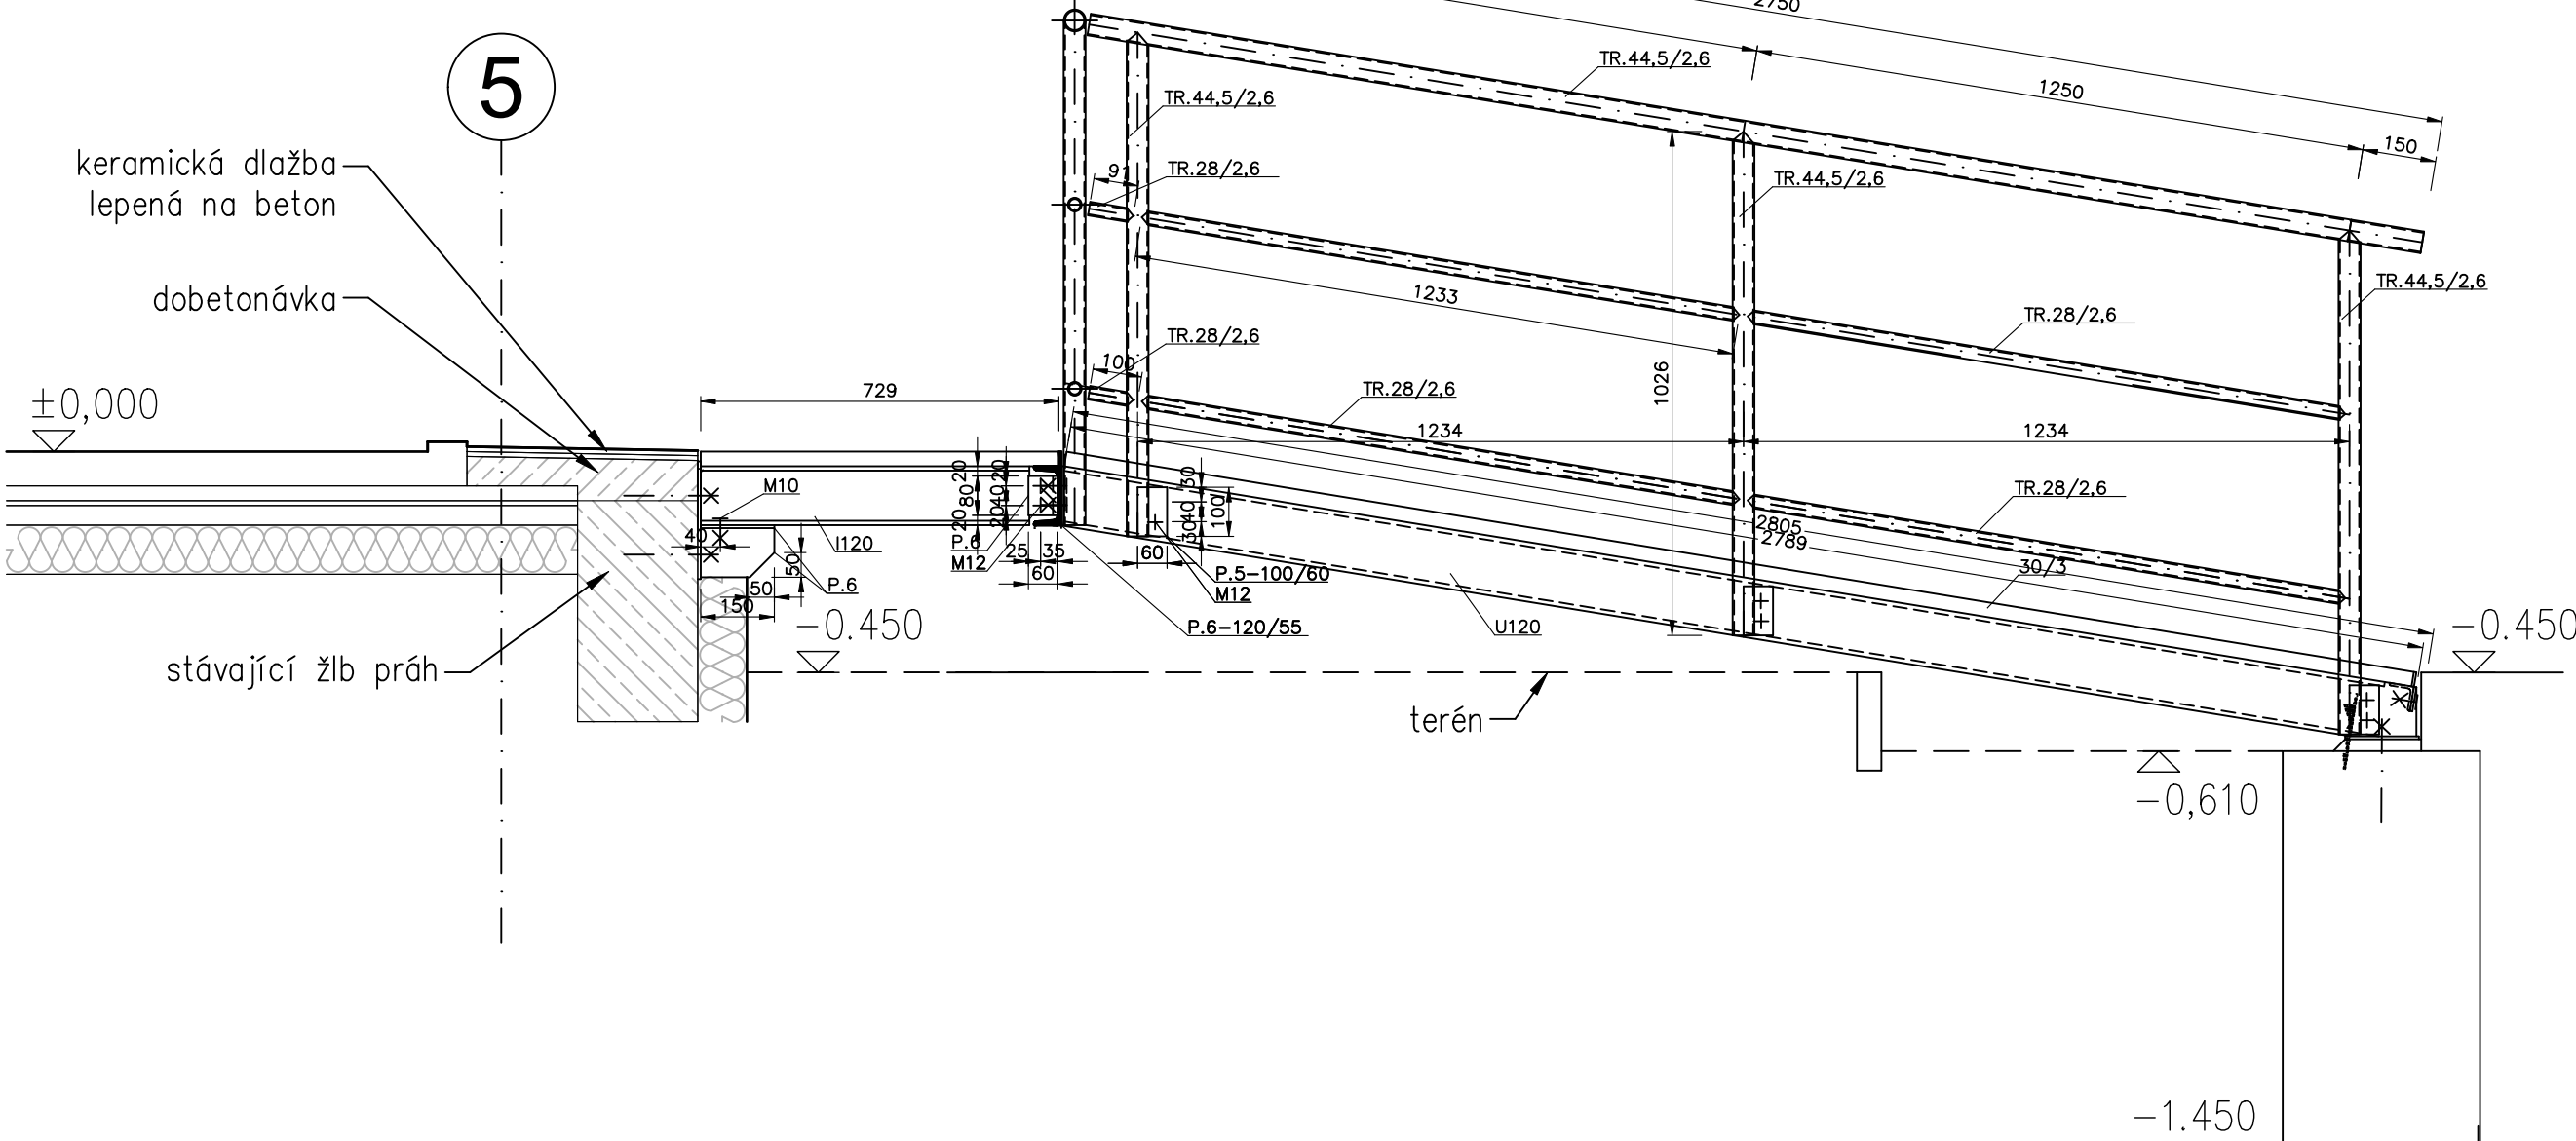

ŘEZ 3 - 3

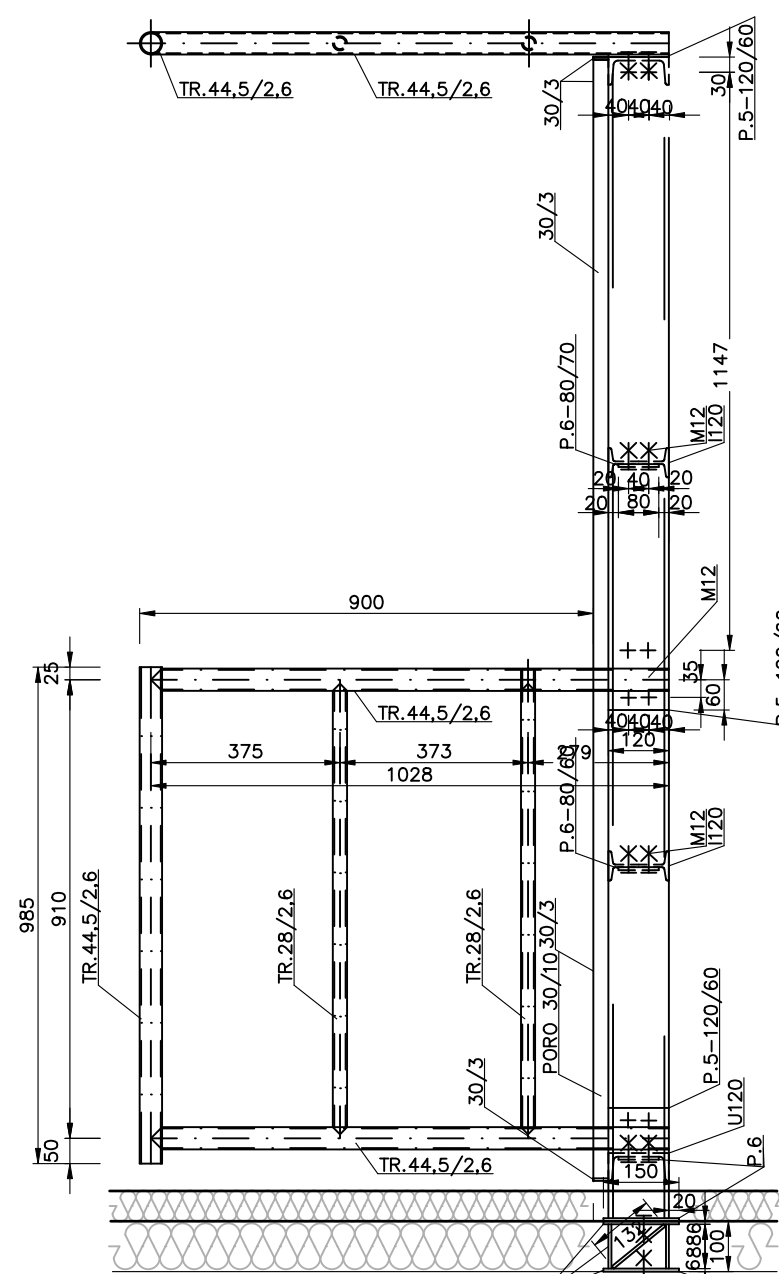

TABULKA PRVKŮ												
Polozice	Profil	Poznámka	Kusů	Délka (mm)	šířka x výška tloušťka (mm)	Plocha celkem (mm²)	Délka celkem (mm)	Plocha celkem (m2)	Objem (m3)	Hmotnost jednotky (Kg)	Hmotnost 1ks (Kg)	Hmotnost celkem (Kg)
	P. 6		3		100 150 6	0	0	0,02	0,09000	7 850,00	0,71	3
	U 120		1	264				0,00	0,00000	13,40	3,54	4
	P. 6		1		100 120 6	0	0	0,01	0,07200	7 850,00	0,57	1
	U 120		2	2 805				0,00	0,00000	13,40	37,59	76
	S0/5		2	105			210	0,00	0,00000	1,96	0,21	1
	L50/50/5		1	1 170			1 170	0,00	0,00000	3,77	4,41	5
	L50/50/5		1	1 080			1 080	0,00	0,00000	3,77	4,07	5
	L50/50/5		2	1 610			3 220	0,00	0,00000	3,77	6,07	13
	P. 6		2		150 150 6	0	0	0,02	0,13500	7 850,00	1,06	3
	P. 6		1		155 325 6	0	0	0,05	0,30225	7 850,00	2,37	3
	P. 6		1		100 160 6	0	0	0,02	0,09600	7 850,00	0,75	1
	P. 6		2		55 120 6	0	0	0,01	0,03960	7 850,00	0,31	1
	30x3		1	1 170			1 170	0,00	0,00000	0,71	0,83	1
	30x3		2	2 789			5 578	0,00	0,00000	0,71	1,98	4
	PORO30/10		2		1 000 1 200 1 000	0	0	1,20	1 200,00000	22,00	26,40	53
	PORO30/10		1		780 1 200 1 000	0	0	0,94	936,00000	22,00	20,59	21
	CH. KOTVA M 12		12	200			2 400	0,00	0,00000	0,89	0,18	3
	P.5		6		60 100 5	0	0	0,01	0,03000	7 850,00	0,24	2
	TR.44.5/2,6		6	1 026			6 156	0,00	0,00000	2,67	2,74	17
	TR.44.5/2,6		2	2 800			5 600	0,00	0,00000	2,67	7,48	15
	TR.28/2,6		8	1 233			9 864	0,00	0,00000	1,62	2,00	16
	TR.28/2,6		4	141			564	0,00	0,00000	1,62	0,23	1
	U 120		1	730				0,00	0,00000	13,40	9,78	10
	U 120		2	715				0,00	0,00000	13,40	9,58	20
	U 120		2	715				0,00	0,00000		0,00	0
	P. 6		4		240 200 6	0	0	0,05	0,28800	7 850,00	2,26	10
	P. 6		3		70 80 6	0	0	0,01	0,03360	7 850,00	0,26	1
	P. 6		2		70 80 6	0	0	0,01	0,03360	7 850,00	0,26	1
	P. 6		2		150 150 6	0	0	0,02	0,13500	7 850,00	1,06	3
	P. 6		1		60 132 6	0	0	0,01	0,04752	7 850,00	0,37	1
	30x3		1	575			575	0,00	0,00000	0,71	0,41	1
	30x3		1	729			729	0,00	0,00000	0,71	0,52	1
	30x3		1	2 300			2 300	0,00	0,00000	0,71	1,63	2
	PORO30/10		2		729 800 1 000	0	0	0,58	583,20000	22,00	12,83	26
	PORO30/10		1		729 622 1 000	0	0	0,45	453,43800	22,00	9,98	10
	P.5		4		65 120 5	0	0	0,01	0,03900	7 850,00	0,31	2
	TR.44.5/2,6		4	1 028			4 112	0,00	0,00000	2,67	2,74	11
	TR.44.5/2,6		1	985			985	0,00	0,00000	2,67	2,63	3
	TR.44.5/2,6		6	1 075			6 450	0,00	0,00000	2,67	2,87	18
	M 12	ŠR. PODL. MATKA	54					0,00	0,00000		0,00	60
	M 10	ŠR. PODL. MATKA	8					0,00	0,00000		0,00	1
	P. 6		1		150 200 6	0	0	0,03	0,18000	7 850,00	1,41	2
	U 120		1	2 300				0,00	0,00000	13,40	30,82	31
	P. 6		2		60 150 6	0	0	0,01	0,05400	7 850,00	0,42	1
	P. 6		2		100 150 6	0	0	0,02	0,09000	7 850,00	0,71	2
	P. 6		4		100 150 6	0	0	0,02	0,09000	7 850,00	0,71	3
								0,00	0,00000		0,00	0
								0	0,00	0,00000		0
Čistá hmotnost (Kg)												469
Přidávek na prořez a svary - 5 %												23
Hmotnost celkem (Kg)												492

OCEL S 235
ŠROUBOVANÁ KONSTRUKCE, ŽÁROVĚPOZIINKOVÁNO
SKUTEČNÉ ROZMĚRY OVĚRIT NA MĚSTĚ
±0,000 = 255.50 Bpv

ARCHITECTONICKÝ NÁVRH antre s.r.o.		ČÍSLO ZAKÁZKY 14 P 23	
HIP Ing. Karel Šíp		STUPEŇ DOKUMENTACE ZADÁVACÍ PD / DPPS	
ZODPOVĚDNÝ PROJEKTANT Ing. Václav Pechouš		PROFESE STATIKA	
INVESTOR MČ Praha 4, Antala Staška 2059, Praha 4, 140 00		STAVEBNÍ ÚŘAD PRAHA 4	
NÁZEV AKCE MŠ DRUŽSTEVNÍ OCHOZ - REKONSTRUKCE KUCHYNĚ		DATUM 04/2024	
ZŠ a MŠ SDRUŽENÍ - HOSPODÁŘSKÝ PAVILON MŠ		ZMĚNA C.	
Družstevní ochoz 1308/5, Praha 4, č.p.: 2578/3, 2578/4, k.ú.: Nusle		FORMÁT 9 x A4	
ČÁST		MĚŘÍTKO 1:15	
OBSAH		ČÍSLO VÝKRESU SO 01	
OCELOVÁ RAMPA DO m. č. 15		ČÍSLO TISKU 05	

antre
projektová kancelář

Antre s. r. o.

Sídlo : Štěpánická 274, Praha 9
Atelier : Drahoňbajlava 54, Praha 9
iČO : 26 49 63 99, DIČ : CZ 26 49 63 99
tel : 2 66 109 838, fax : 2 66 316 116
e-mail : antre@antre.cz