

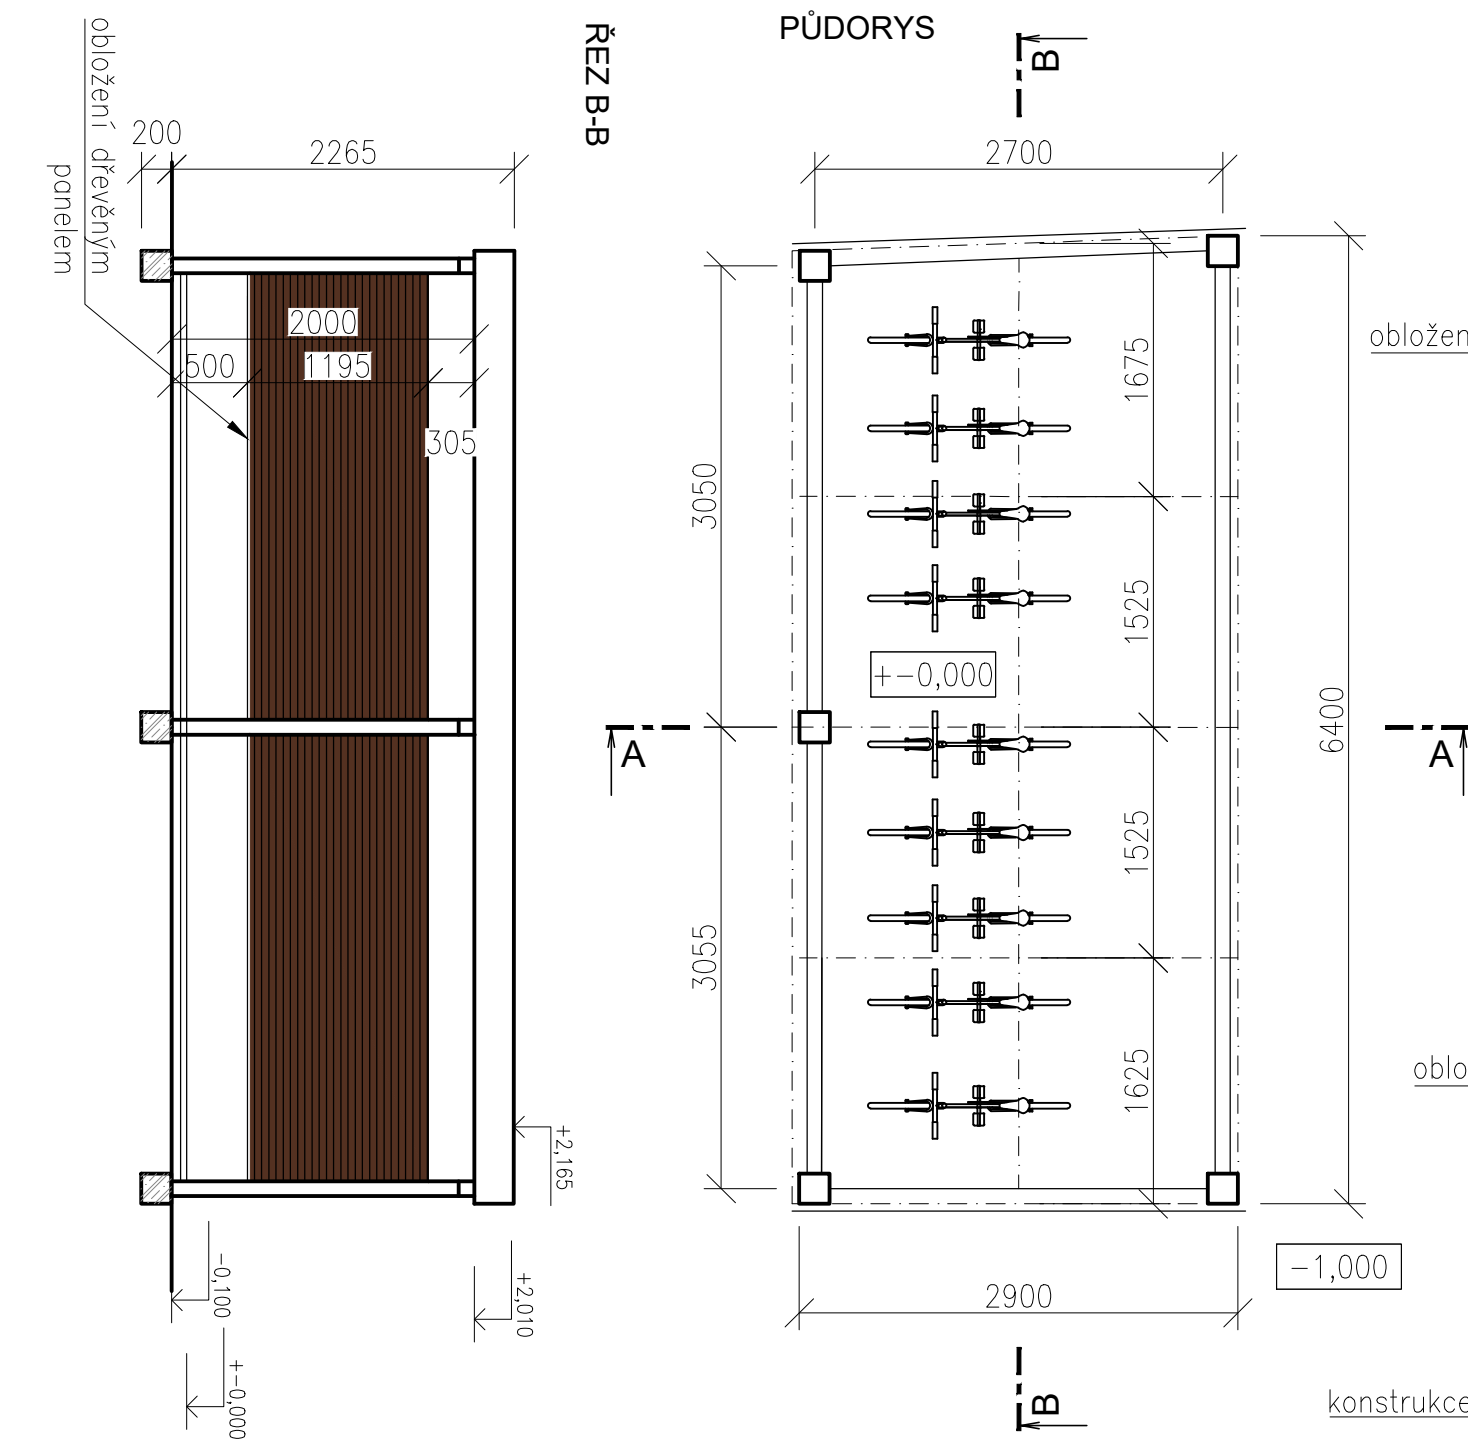
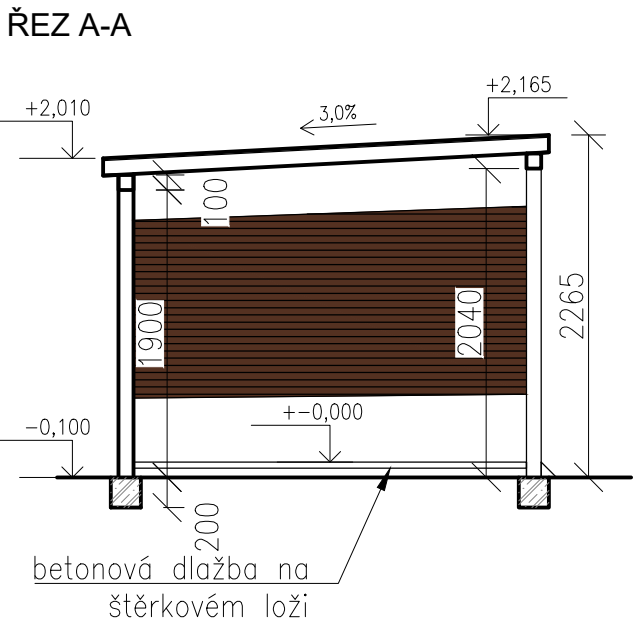



PŘÍSTŘEŠEK NA KOLA: realizace přístřešku na kola bude uskutečněna v pozdější fázi projektu po rozhodnutí investora.

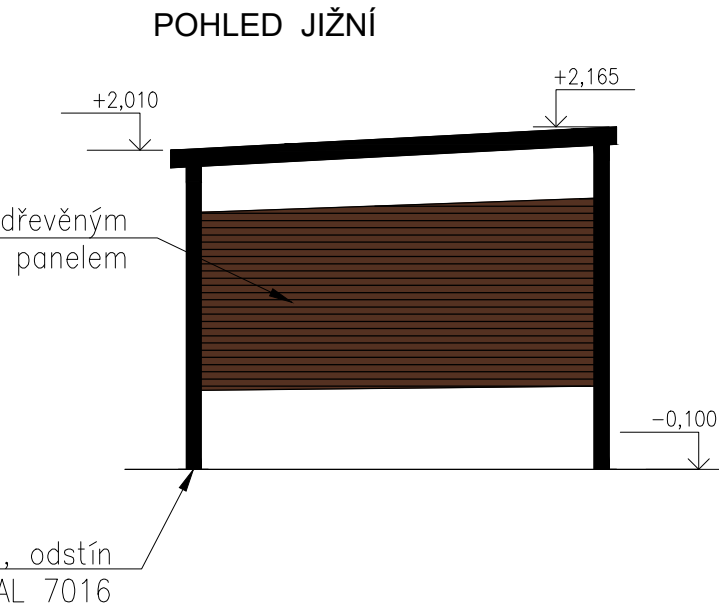

PŘÍSTŘEŠEK NA KOLA: Dodán komplet jako výrobek, dodržet půdorysné rozměry. Obloženo dřevěnými panely. Střecha foliová. Spád 3%, Kotveno dle dodavatele a výrobce. Finální odstíny předem konzultovat s investorem a architektem. Součást výrobku stojan na kola k umožnění zamčení jízdních kol.

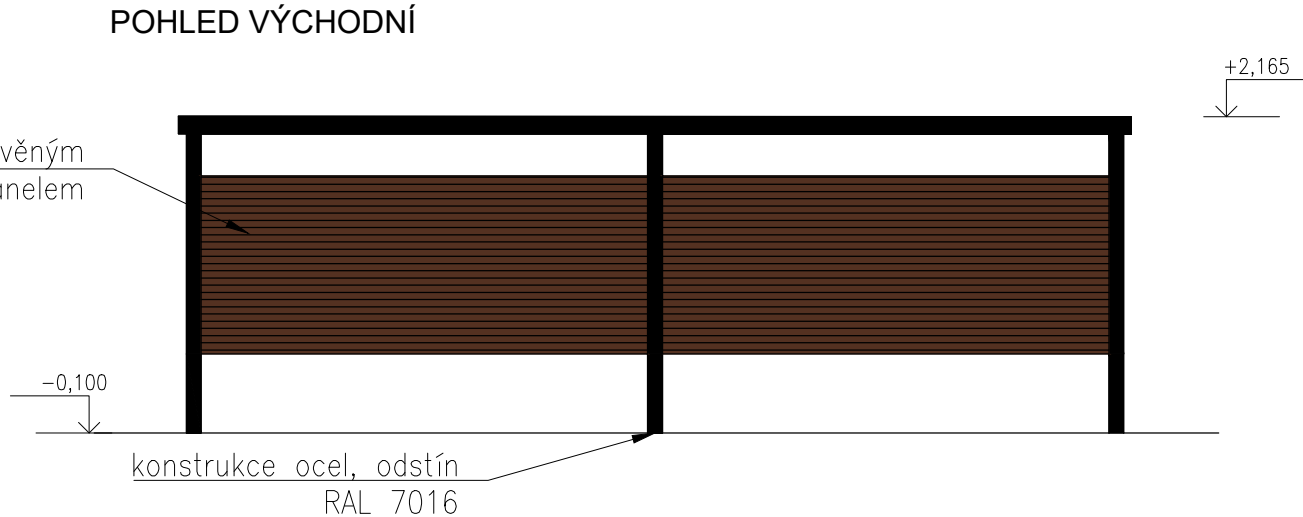

REFERENČNÍ OBRÁZEK :

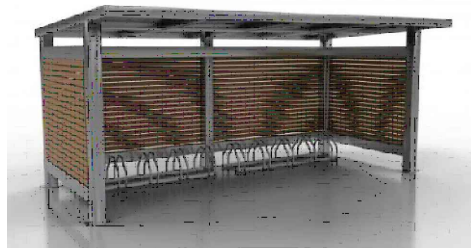

±0.000 = 268,90 m n.m. (B.p.v.)		
PROJEKT / PROJECT STAVEBNÍ ÚPRAVY STŘEDNÍ ŠKOLY SPOČÍVAJÍCÍ VE ZMĚNĚ DISPOZICE A STŘEŠNÍCH NÁSTAVEB		
Horáčkova 1/1095, Praha 4 Krč		
STAVEBNÍK / CLIENT Michael - Střední škola a Vyšší odborná škola reklamní a umělecké tvorby, s.r.o. Machkova 1646, Praha 4, 149 00		
VYPRACOVAL / ELABORATED BY Antonín Daňhel	GENERÁLNÍ PROJEKTANT / GENERAL DESIGNER VMSI PROJEKT VMS projekt s.r.o. sídlo: Novorossijská 977/16 100 00 Praha 10 - Vršovice kancelář: Čerčanská 640/30b 140 00 Praha 4 - Krč	
ZODPOVĚDNÝ PROJEKTANT / CHECKED BY Ing. Jan Jedlička	HIP / HIP Ing. Václav Steinhaizl	
AUTOR STUDIE BcA. Jiří Hřebejk	STUPĚN / PHASE ZÚR+ZSPD	
ČÁST / PART D.1.1 Architektonicko-stavební řešení		DATUM / DATE 06/2024
NÁZEV VÝKRESU / DRAWING TITLE VÝKRES PŘÍSTŘEŠEKU NA KOLA		MĚŘITKO / SCALE 1:50
ARCHIVNÍ ČÍSLO / DRAWING NO. 2024-34	ČÍSLO PŘÍLOHY / ATTACHMENTS NO. 313	KOPIE / COPY