



PŮDORYS

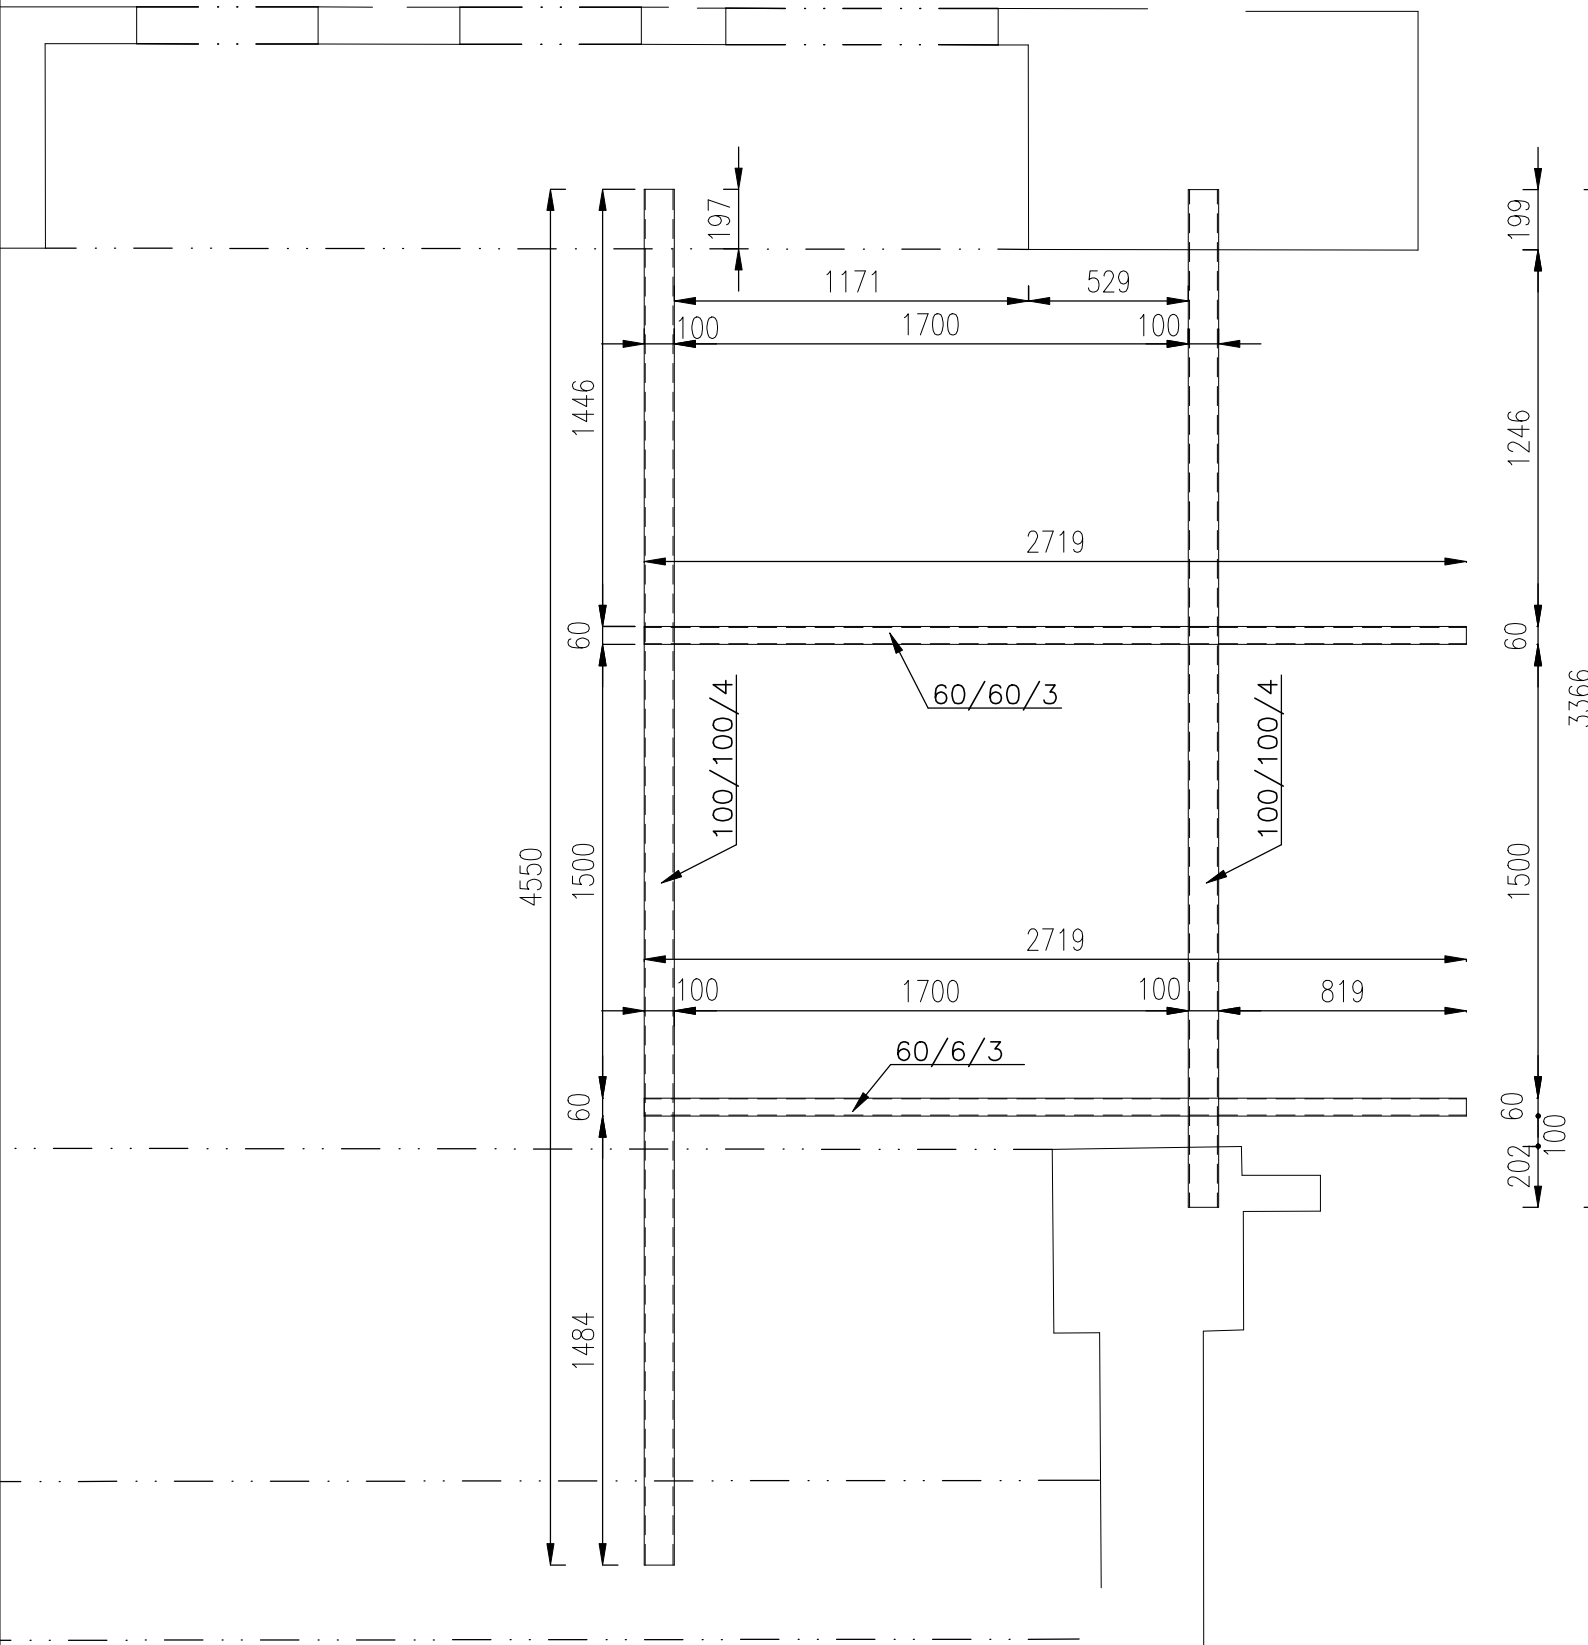

TABULKA PRVKŮ												
Pozice	Profil	Poznámka	Kusů	Délka (mm)	Plocha šířka x výška tloušťka (mm)		Délka celkem (mm)	Plocha celkem (m2)	Objem (m3)	Hmotnost jednotky (Kg)	Hmotnost 1ks (Kg)	Hmotnost celkem (Kg)
	TR.100/100/4		1	4 550			4 550	0,00	0,00000	11,70	53,24	54
	TR.100/100/4		1	3 366			3 366	0,00	0,00000	11,70	39,38	40
	TR.60/60/3		2	2 720			5 440	0,00	0,00000	5,19	14,12	29
							0	0,00	0,00000		0,00	0
							0	0,00	0,00000		0,00	0
							0	0,00	0,00000		0,00	0
Čistá hmotnost (Kg)												123
Přidavek na prořezy a s											5%	6
Hmotnost celkem (Kg)												129

POHLED Z BOKU

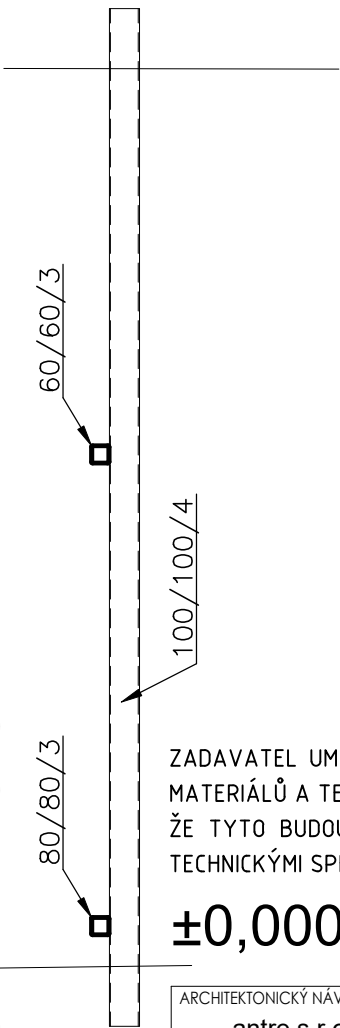


MAT. 11373 - válc. profily  
MAT. 11375 - plechy  
UVEDENÉ ROZMĚRY OVĚŘIT  
POZN.  
MONTOVAT VE SPOLUPRÁCI S DODAVATELEM VZT

ZADAVATEL UMOŽŇUJE POUŽITÍ I JINÝCH, AVŠAK KVALITATIVNĚ A TECHNICKY STEJNÝCH NEBO OBDOBNÝCH VÝROBKŮ, MATERIÁLŮ A TECHNICKÝCH ŘEŠENÍ, NEŽ KTERÉ JSOU KONKRÉTNĚ UVEDENY V ZADÁVACÍ DOKUMENTACI ZA PŘEDPOKLADU, ŽE TYTO BUDOU MÍT TECHNICKÉ A ESTETICKÉ PARAMETRY VYŠŠÍ NEBO STEJNÉ, POPŘ. OBDOBNĚ SROVNATELNÉ S TECHNICKÝMI SPECIFIKACEMI STAVBY, KTERÉ JSOU PRO ZHOTOVITELE ZÁVAZNÉ.

±0,000 = 204.320 Bpv

ARCHITEKTONICKÝ NÁVRH antre s.r.o.		ČÍSLO ZAKÁZKY 13 P 19	
HIP Ing. Karel Šíp		STUPĚŇ DOKUMENTACE DÚR + DSP/DPS	
ZODPOVĚDNÝ PROJEKTANT Ing. Karel Šíp	PROJEKTANT č.dok. Ing. Václav Pechouš	PROFESE STATIKA	
INVESTOR MČ Praha 4, Antala Staška 2059, Praha 4, 140 00		STAVEBNÍ ÚŘAD PRAHA 4	
NAZEV AKCE ZŠ ŠKOLNÍ - REKONSTRUKCE ŠKOLNÍ KUCHYNĚ ZŠ ŠKOLNÍ Školní 700/5, 147 00 Praha 4, č. parc. 9, k. ú.: Braník		DATUM 08/2020	
		ZMĚNA č.	
		FORMÁT 2 x A4	
ČÁST NAVRHOVANÝ STAV		SO 01	MĚŘÍTKO 1:25
OBSAH OK - ROŠT POD VZT V M.Č. 1.02		ČÍSLO VÝKRESU 11	ČÍSLO TISKU



projektový atelier

Antre s. r. o.

Sídlo :  
Štěpanická 274, Praha 9  
Atelier :  
Drahobejlova 54, Praha 9  
IČO : 26 49 63 99, DIČ : CZ 26 49 63 99  
tel : 2 66 109 838, fax : 2 66 316 116  
e-mail : antre@antre.cz