



měřítko 1:5000

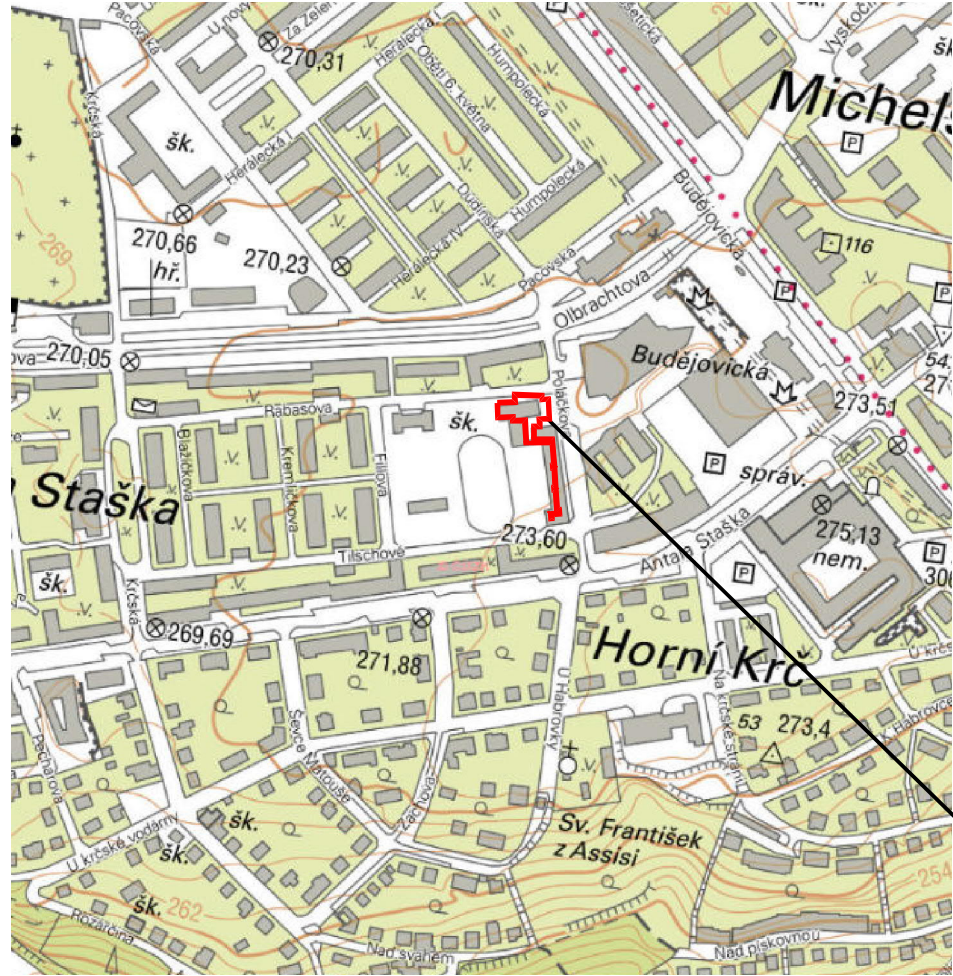


měřítko 1:5000

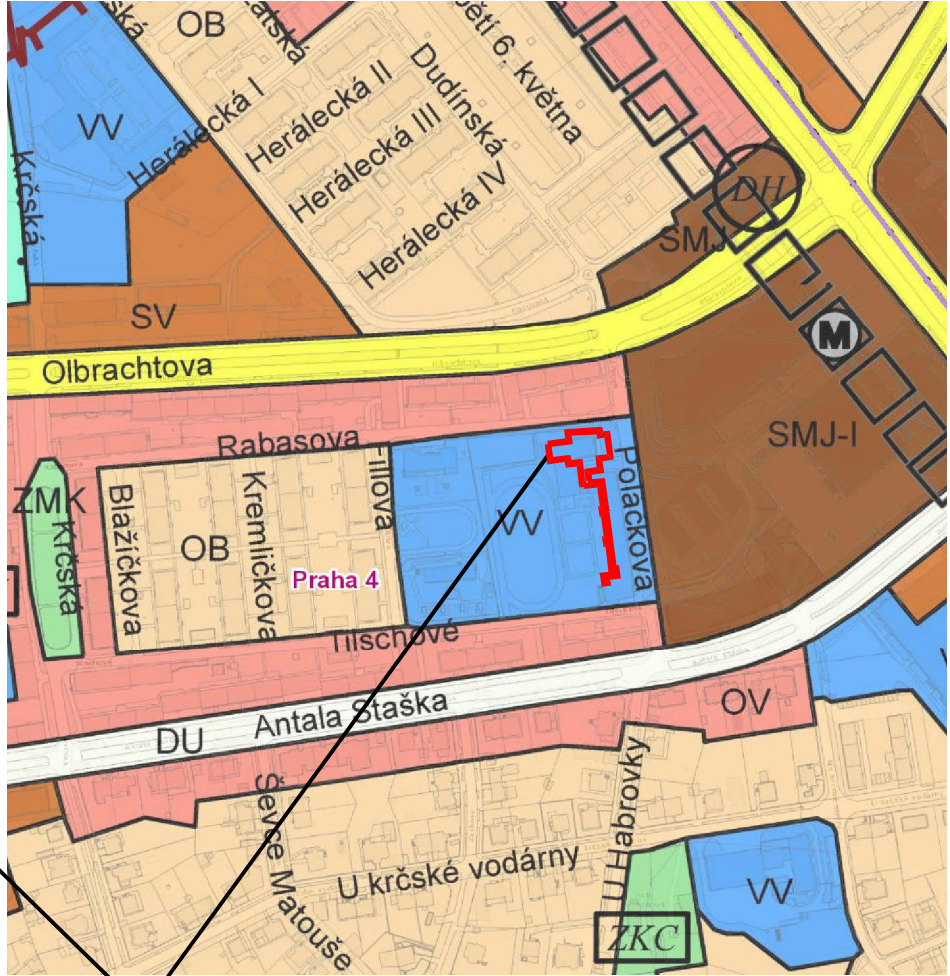

HRANICE DOTČENÉHO ÚZEMÍ (č. parc. 1256/3, 1256/7, 1256/8 kat. území Krč)

měřítko 1:1000

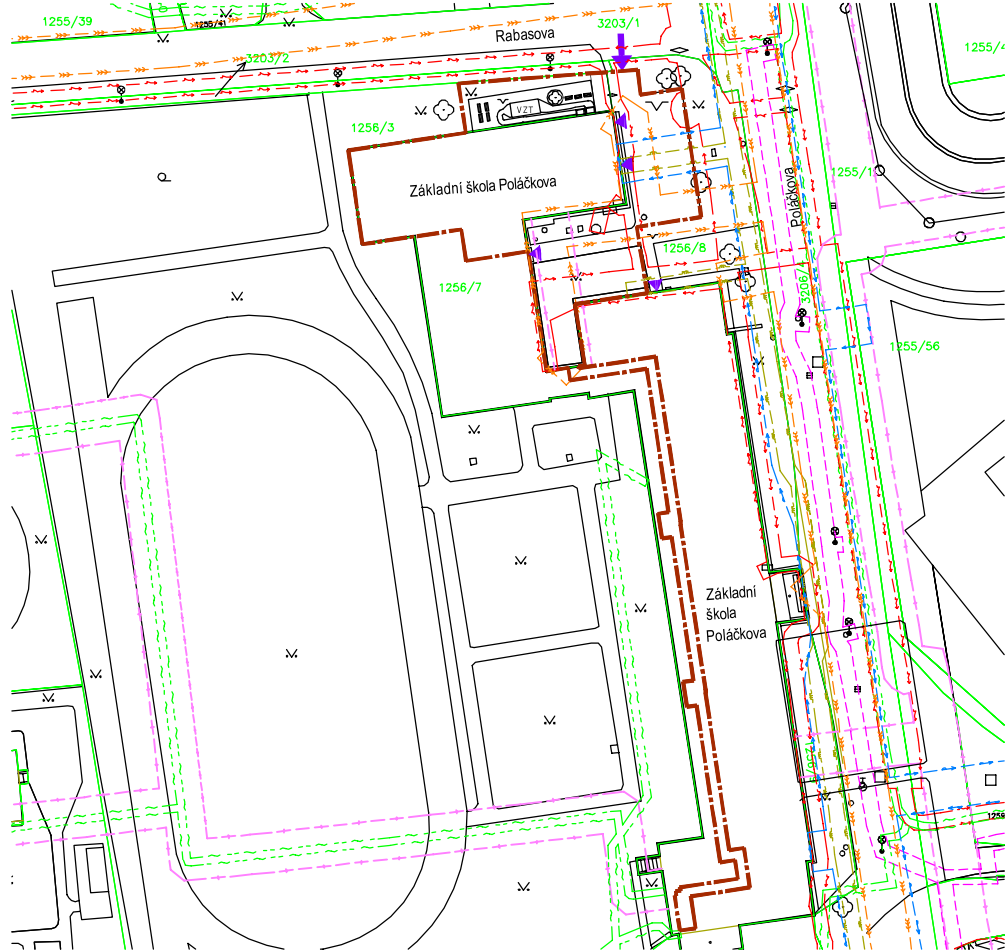


- LEGENDA:
- Vegetace, strom
  - Zpevněná cesta
  - Veřejné osvětlení
  - Napojení stavby na stávající pozemní komunikaci (chodník)
  - Vstup do budovy ZŠ
  - Katastrální číslo
  - Katastrální hranice
  - Slučková čára
  - Hranice dotčeného území (č. par. 1256/3, 1256/7, 1256/8, Krč)

- Ochranné pásmo inženýrských sítí
- Kanalizace
  - Vodovod
  - Elektroinstalace—silnoproud
  - Elektroinstalace—veřejné osvětlení
  - Elektroinstalace—slaboproud
  - Plynovod
  - Teplovod

±0,000 = vstup - m.č. B1.01

ARCHITEKTONICKÝ NÁVRH antre s.r.o.		ČÍSLO ZAKÁZKY 12 P 21	
HIP Ing. Karel Šíp		STUPĚŇ DOKUMENTACE DŮR + DSP/DPS	
ZODPOVĚDNÝ PROJEKTANT Ing. Karel Šíp	PROJEKTANT č.dok. Ing. Jan Šíp	PROFESE	SITUACE
INVESTOR MČ Praha 4, Antala Staška 2059, Praha 4, 140 00		STAVEBNÍ ÚŘAD PRAHA 4	
NÁZEV AKCE ZŠ POLÁČKOVA 1067/3, PRAHA 4 REKONSTRUKCE ŠKOLNÍ KUCHYNĚ Poláčkova 1067/3, Praha 4, 140 00; č. parc.: 1256/3, 1256/7, 1256/8 - k. ú.: Krč		DATUM 08/2022	ZMĚNA č.
		FORMÁT 2 x A4	
		ČÁST	SO 01
OBSAH	ČÍSLO VÝKRESU C1		
SITUAČNÍ VÝKRES ŠIRŠÍCH VZTAHŮ			



antre  
projektový atelier

Antre s. r. o.

Sídlo :  
Štěpanická 274, Praha 9  
Atelier :  
Drahobejlova 54, Praha 9  
IČO : 26 49 63 99, DIČ : CZ 26 49 63 99

+420 603 233 574      antre@antre.cz