



PŮDORYS

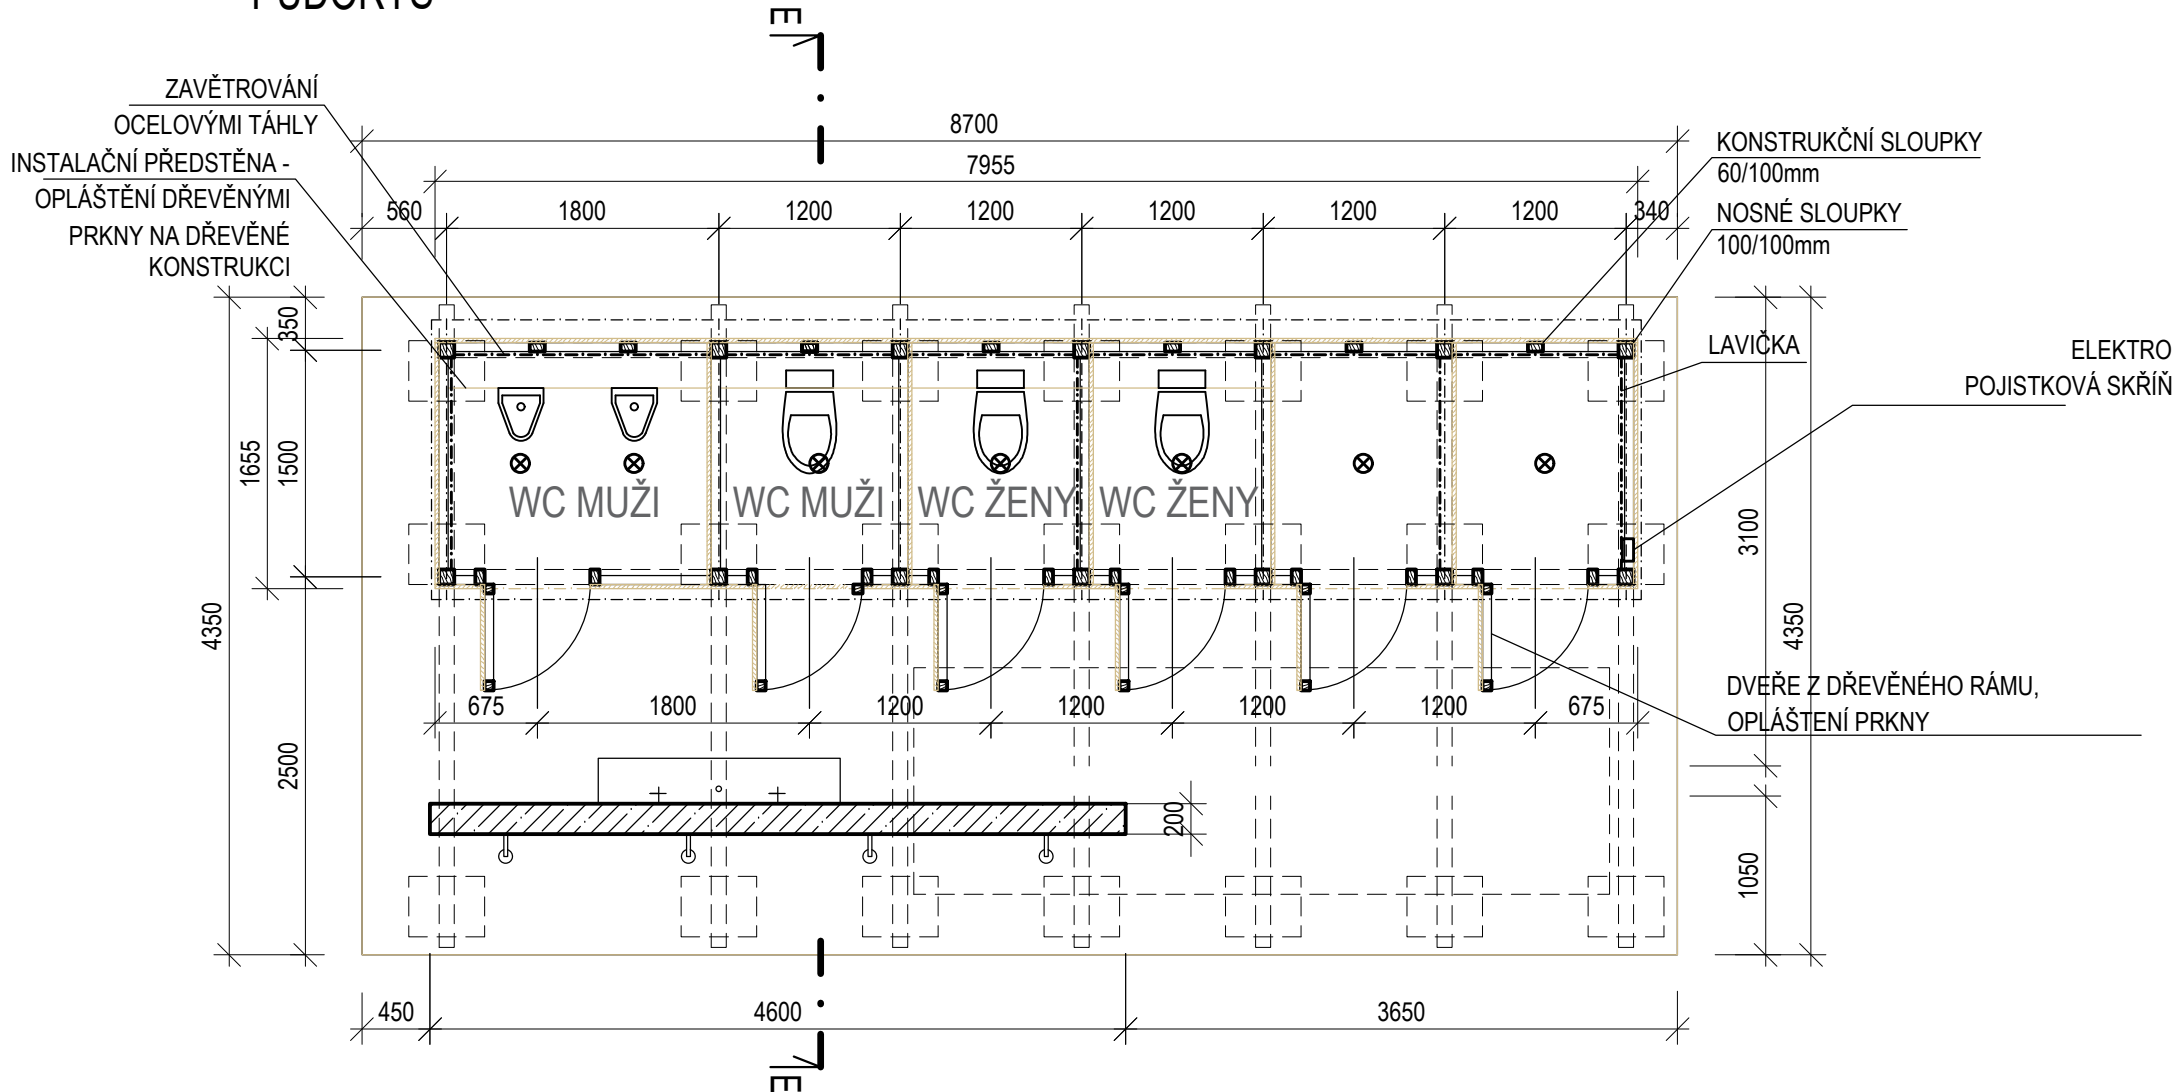


ŘEZ D

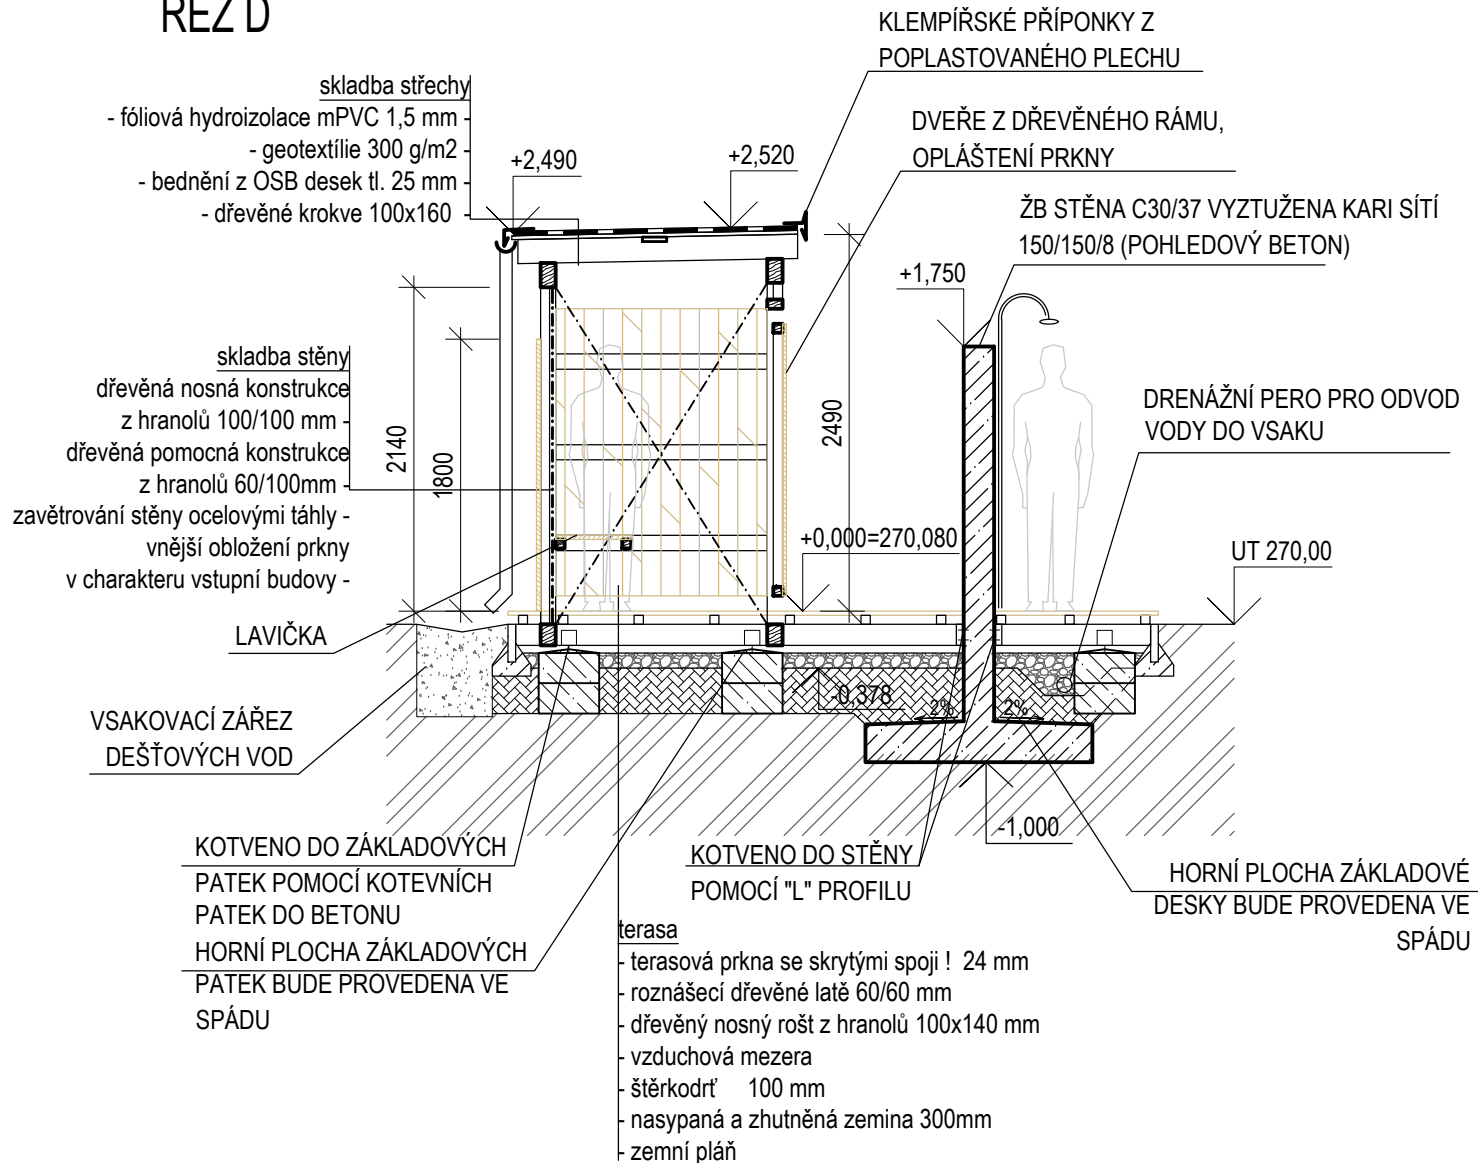

LEGENDA MATERIÁLŮ

- BETONOVÉ ČI ŽELEZOBETONOVÉ KONSTRUKCE
- ZÁKLADOVÉ ZDIVO Z TVÁRNIC ZTRACENÉHO BEDNĚNÍ
- ŠTĚRK FRAKCE DLE KONKRÉTNÍ SKLADBY
- ROSTLÝ TERÉN
- NASYPANÁ A ZHUTNĚNÁ ZEMINA
- Podlaha z dřevěných prken - sibiřský modřín
- Opláštění z dřevěných prken - sibiřský modřín
- SVÍTIDLO PŘISAZENÉ S KRYTÍM DO KOUPELEN SE SPÍNÁNÍM NA POHYBOVÉ ČIDLO

PŮDORYS ZÁKLADŮ

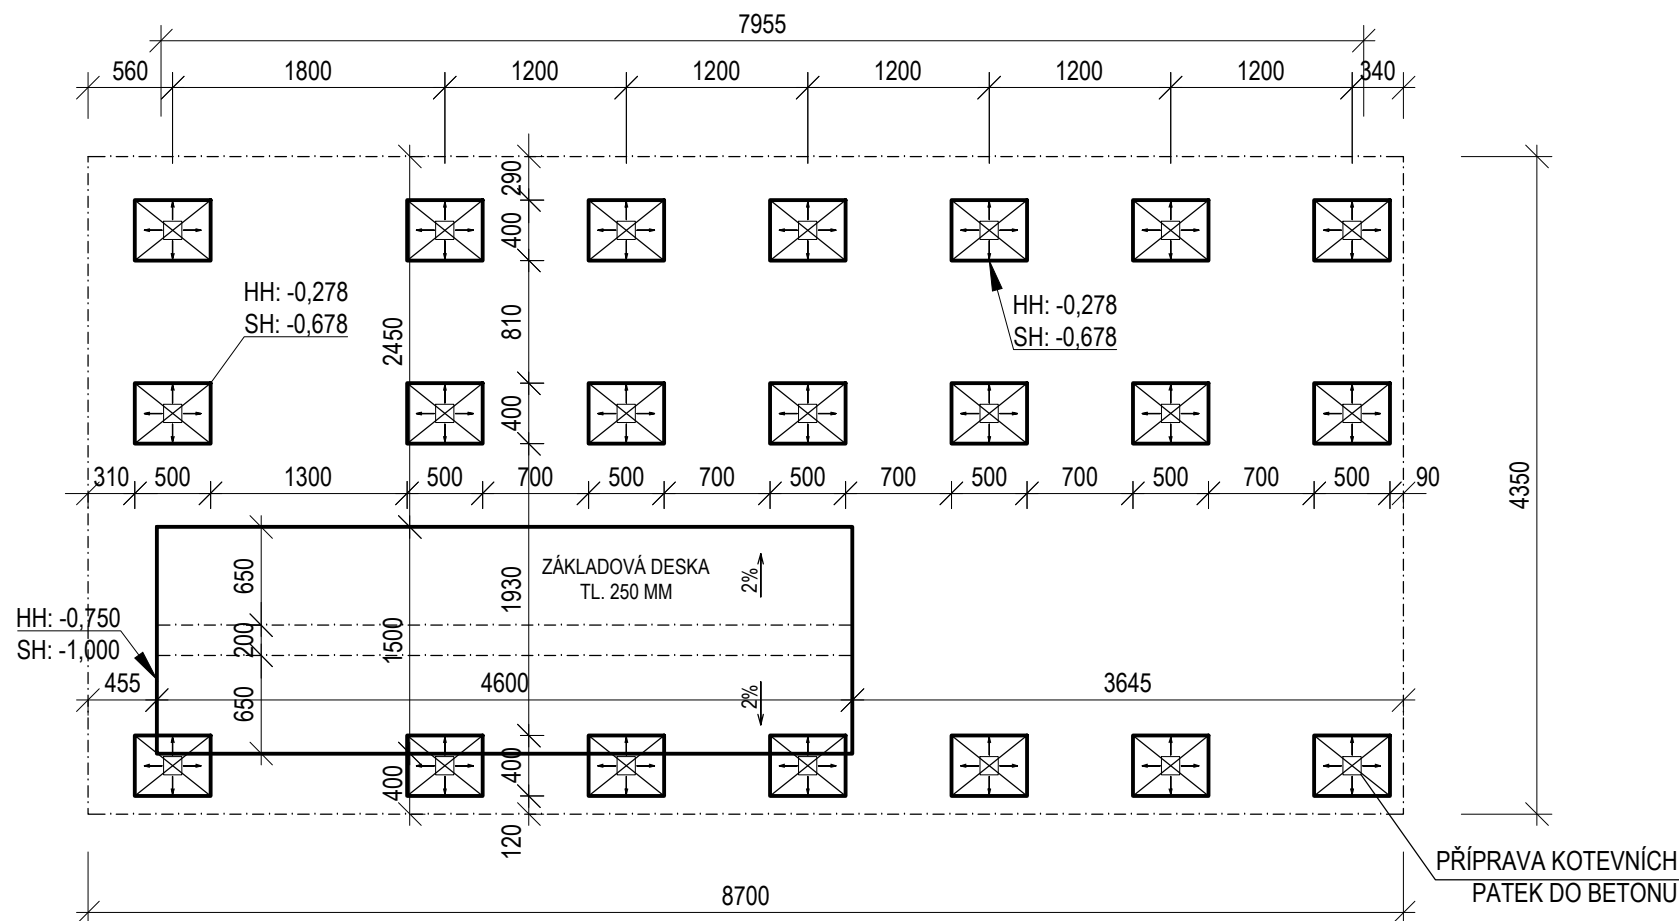

VÝPIS DŘEVĚNÝCH PRVKŮ AREÁLOVÝCH LETNÍCH SPRCH

PRVEK	ROZMĚR Š x V [mm]	DĚLKA [mm]	POČET	CELKEM [m]
TRÁM - DŘEVĚNÝ NOSNÝ ROŠT	100/140	4,2	4	16,80
TRÁM - DŘEVĚNÝ NOSNÝ ROŠT	100/140	2,965	3	8,90
TRÁM - DŘEVĚNÝ NOSNÝ ROŠT	100/140	1,035	3	3,11
TRÁM - DŘEVĚNÝ NOSNÝ ROŠT	100/140	1,7	4	6,80
TRÁM - DŘEVĚNÝ NOSNÝ ROŠT	100/140	1,1	4	4,40
SLOUPEK - NOSNÁ KONSTRUKCE	100/100	2,23	7	15,61
SLOUPEK - NOSNÁ KONSTRUKCE	100/100	2,26	7	15,82
TRÁM - ZTUŽUJÍCÍ PRŮVLAK	100/160	8,50	2	17,00
TRÁM - KROKVE	100/160	1,85	7	12,95
SLOUPEK - POMOCNÁ KONSTRUKCE	100/60	2,23	20	44,60
TRÁMEK - POMOCNÁ KONSTRUKCE	100/60	0,50	42	21,00
TRÁMEK - POMOCNÁ KONSTRUKCE	100/60	1,40	21	29,40
TRÁMEK - POMOCNÁ KONSTRUKCE	100/60	0,74	6	4,44
TRÁMEK - POMOCNÁ KONSTRUKCE	100/60	0,14	30	4,20
TRÁMEK - PŘEKLAD DVEŘÍ	100/60	0,70	6	4,20
ROZNÁŠECÍ DŘEVĚNÉ LATĚ	60/60	9,30	10	93,00
RÁM DVEŘÍ	60/60	0,70	18	12,60
RÁM DVEŘÍ	60/60	1,68	12	20,16
RÁM DVEŘÍ - DIAGONÁLNÍ VÝZTUHA	60/60	1,14	12	13,68
TRÁMEK - KONSTRUKCE LAVIČKY	60/60	1,14	8	9,12
TRÁMEK - INSTALAČNÍ PŘEDSTĚNA	60/60	1,80	8	14,4

POZNÁMKY

Veškeré dřevěné prvky budou impregnovány proti vlhkosti.

<div>SUNCAD®</div> <div>SUNCAD, s.r.o. náměstí Na Lužních Praha 13, 155 00</div>		AliceProject: <div>Revitalizace koupaliště Lhotka - 2.etapa</div>		Číslo paré/Project: <div>1 2 3 4 5 6 7 8 9</div>				
Číslo zakázky: Job No:		2018_08_01		Datum: Date:		08/2019		
Stupeň dokumentace: Stage:		Dokumentace pro provádění stavby		Označení: Code:		DPS		
Objednatel: Client:		Městská část Praha 4, Antala Staška 2059/80b, 140 00 Praha 4 - Krč						
HIP: Project manager:		Ing. David Havránek						
Odpovědný projektant: Responsible designer:		Ing. David Majer						
Zpracoval: Drawn by:		Ing. Jan Bláha, Ing. Kateřina Hejlová						
Mřítko: Scale:		-						
Část dokumentace: Part:		Dokumentace objektů		Označení: Code:		D		
Objekt: Object:		Letní sprchy a toalety		Označení: Code:		SO 03		
Specializace: Specialization:		Architektonicko stavební řešení		Označení: Code:		1		
Čelest: Group:		-		Označení: Code:		-		
Název výkresu: Title:		Výkres letních sprch				Označení: Code:		1