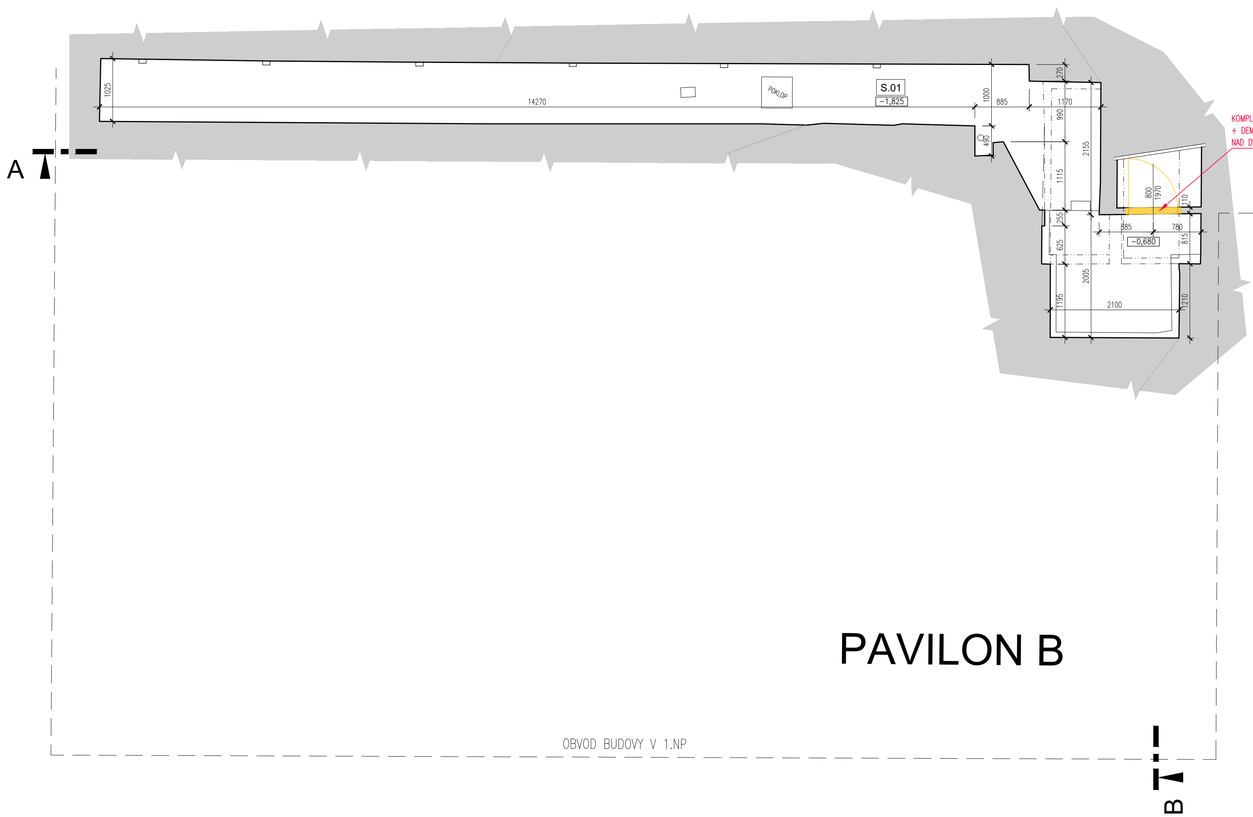

TABULKA MÍSTNOSTÍ – 1.PP								
Č.M.	NÁZEV	PLOCHA [m²]	S.VÝŠKA [mm]	OBVOD[M]	PODLAHA	STĚNY	STROP	POZNÁMKA
S.01	TECHNICKÝ KANÁL	22,70	1620	44.95	STÁVAJÍCÍ BETON	INT.VÝMALBA	INT.VÝMALBA	
S.02	TECHNICKÝ KANÁL	22,67	1600	44.87	STÁVAJÍCÍ BETON	INT.VÝMALBA	INT.VÝMALBA	
		Σ 45.37						

LEGENDA MATERIÁLŮ:

- STÁVAJÍCÍ KONSTRUKCE
- BOURANÉ/DEMONTOVANÉ KONSTRUKCE

UPOZORNĚNÍ:

- TENTO STAVEBNÍ VÝKRES JE VÝKRESEM SKUTEČNÉHO STAVU EXISTUJÍCÍ BUDOVY A VZNIKL ZA POMOCI NEJRŮZNĚJŠÍCH GEODETICKÝCH METOD, EXISTUJÍCÍCH PLÁNŮ A FOTOGRAFIÍ A NÁSLEDNĚ BYL OKÓTOVÁN.
- VEŠKERÉ HODNOTY ZDE UVEDENÉ JSOU ZATÍŽENY NEVYHNUTELNOU CHYBOU, KTERÁ DOPROVÁZÍ KAŽDÉ MĚŘENÍ. VELIKOST TÉTO CHYBY JE PROMĚNLIVÁ A ODHAD JEJÍ STŘEDNÍ HODNOTY JE:
  - cca 25mm pro vodorovné vzdálenosti
  - cca 30mm pro svislé vzdálenosti o výšky
- PLATÍ JAK KÓTY, TAK KRESBA V INTERVALECH URČENÝCH VÝŠE UVEDENÝMI STŘEDNÍMI CHYBAMI S TĚMITO VÝJIMKAMI:
  - kóty nelze sčítat, protože jsou zaokrouhleny na 5mm, je možné odměřovat
  - v označených oblastech nebylo měření provedeno pro nepřístupnost a kresba je schématická

POZNÁMKY:

- TATO DOKUMENTACE NENAHRAZUJE DODAVATELSKOU A DÍLENSKOU DOKUMENTACI. DODAVATELSKÁ A DÍLENSKÁ DOKUMENTACE MUSÍ BÝT PŘED ZAPOČETÍM KONKRÉTNÍCH STAVEBNÍCH PRACÍ ODSOUHLASENA ARCHITEKTEM A INVESTOREM.
- V TÉTO DOKUMENTACI BYLY PROJEKTANTEM ZVOLENY DOPORUČENÉ REFERENČNÍ MATERIÁLY, VÝROBKY A SYSTÉMY, KTERÉ VYKAZUJÍ POŽADOVANÉ TECHNICKÉ PARAMETRY. TYTO MATERIÁLY, VÝROBKY A SYSTÉMY MOHOU BÝT NAHRAZENY JINÝMI ZA PŘEDPOKLADU ZACHOVÁNÍ POŽADOVANÝCH TECHNICKÝCH PARAMETRŮ TĚCHTO ZVOLENÝCH A DOPORUČENÝCH REFERENČNÍCH STANDARDŮ. VÝŠE UVEDENÝ POSTUP MUSÍ BÝT VŽDY KONZULTOVÁN S ARCHITEKTEM A ODSOUHLASEN INVESTOREM.
- VŠECHNY POUŽITÉ MATERIÁLY MUSÍ ODPOVÍDAT ČESKÝM NORMÁM, TECHNOLOGICKÝM, BEZPEČNOSTNÍM, HYGIENICKÝM A POŽÁRNÍM PŘEDPISŮM.
- NA STAVBĚ MUSÍ BÝT VŽDY DODRŽOVÁNY VŠECHNY PRACOVNÍ, TECHNOLOGICKÉ A TECHNICKÉ POSTUPY A DOPORUČENÍ VÝROBCŮ JEDNOTLIVÝCH STAVEBNÍCH SYSTÉMŮ DLE ČSN A SOUVISEJÍCÍCH PŘEDPISŮ.
- PŘI PROVÁDĚNÍ PRACÍ NUTNO DODRŽOVAT BEZPEČNOST A OCHRANU ZDRAVÍ DLE NAŘ. VLÁDY 591/2006 Sb.
- VEŠKERÉ STAVEBNÍ PRÁCE MUSÍ PROBÍHAT V KOORDINACI SE VŠEMI SOUVISEJÍCÍMI PROJEKTY A JEDNOTLIVÝMI PROFESEMI.
- ROZMĚRY A POLOHY PRVKŮ NUTNO OVĚŘIT NA STAVBĚ, PŘÍPADNÉ ZMĚNY MUSÍ BÝT ODSOUHLASENY PROJEKTANTEM A INVESTOREM.
- VZORKY A VÝROBKY BUDOU PŘEDLOŽENY KE SCHVÁLENÍ PROJEKTANTOVI A INVESTOROVI.

±0,000 = 252,58 m n.m. (Bpv); kótováno v milimetrech, výškové kóty v metrech

NÁZEV AKCE : STAVEBNÍ ÚPRAVA - DS KOTORSKÁ
Kotorská 1590/40, 140 00 Praha 4 - Nusle, parc. č. 2910/65, 2910/68

STAVEBNÍK: Městská část Praha 4
Anatala Staška 2059/80b
140 46 Praha 4 - Krč

STUPEŇ : DPS - Dokumentace pro provádění stavby

DATUM: 9/2025

HLAVNÍ PROJEKTANT: CONTRACTIS, s.r.o.
Moulíkova 3286/1b
150 00 Praha 5
Ing. Zbyněk Pavlas, ČKAIT

PROJEKTANT ČÁSTI: CONTRACTIS, s.r.o.
Moulíkova 3286/1b
150 00 Praha 5
Ing. Zbyněk Pavlas, ČKAIT
Lukáš Kalina, Ing. Zuzana Kolcunová

ČÁST: D.1.1 - ARCHITEKTONICKO STAVEBNÍ

NÁZEV VÝKRESU : PŮDORYS 1.PP-stávající, bourací stav

MĚŘÍTKO : 1:50

INDEX :					ČÍSLO VÝKRESU :
750pha 01	DPS	D.1.1	SO 01	S201	D.1.1.02
PROJEKT	STUPEŇ	ČÁST	OBJEKT	(KÓD VÝKRESU)	