


POHLED, ZÁPADNÍ FASÁDA

## BOURACÍ PRÁCE:


- B03** VYBOURÁNÍ MOZAIKOVÉHO OBKLADU
- B04** DEMONTÁŽ DŘEVĚNÝCH OKEN S POLYKARBONÁTOVOU VÝPLNÍ
- B05** VYBOURÁNÍ LUXFERŮ
- B06** ODSTRANĚNÍ SKLADBY STŘEŠNÍHO PLÁŠTĚ
- B28** DEMONTÁŽ HROMOSVODU
- B23** ODSTRANĚNÍ OPLECHOVÁNÍ ATIKY
- B30** DEMONTÁŽ OPLECHOVÁNÍ
- B31** DEMONTÁŽ DEŠŤOVÝCH SVODŮ
- B33** DEMONTÁŽ MŘÍŽEK

POZN.: Z FASÁDY BUDOU ODSTRANĚNY NESOUDRŽNÉ OMÍTKY A BUDE PROVEDENO MYTÍ TLAKOVOU VODOU.

BUDOU ODSTRANĚNY OKENNÍ PARAPETY U NOVĚ ZATEPLENÝCH ČÁSTÍ FASÁDY.

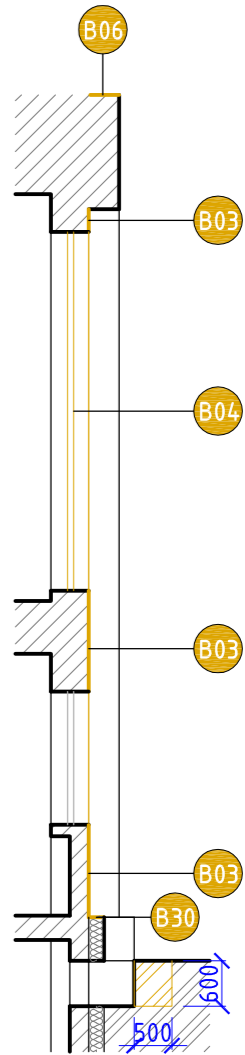


ŘEZ

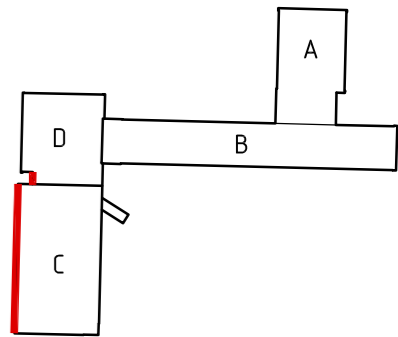

±0,000=272,000 m n. m.

TATO DOKUMENTACE JE NEPŘENOSNÁ. VEŠKERÁ AUTORSKÁ PRÁVA JSOU ZARUČENA.

<div></div>		ARCHDYNAMIC s.r.o Na strži 290/10, 140 00 Praha 4-Krč +420 777 171 001 www.ARCHDYNAMIC.cz archdynamic@archdynamic.cz		ZODPOVĚDNÝ PROJEKTANT: Ing. arch. Martin Postupa ZPRACOVAL: Ing. arch. Lukáš Rus Ing. Róbert Volčko Ing. arch. Pavlína Bendová		PARÉ:	
AKCE:		ZŠ FILOSOFSKÁ 1166/3, PRAHA 4 - ZATEPLENÍ OBJEKTU				MĚŘÍTKO: 1:100	
ADRESA:		ZŠ FILOSOFSKÁ 1166/3, 142 00 PRAHA 4					
INVESTOR:		MĚSTSKÁ ČÁST PRAHA 4, ANTALA STAŠKA 2059,80B, 140 46 PRAHA 4				DATUM: 09/2021	
STUPEŇ:		DOKUMENTACE PRO PROVÁDĚNÍ STAVBY				VÝKRES ČÍSLO: <div>15</div>	
ČÁST:		D.1.1. ARCHITEKTONICKO STAVEBNÍ ŘEŠENÍ					
VÝKRES:		POHLED ZÁPADNÍ - BOURACÍ PRÁCE					