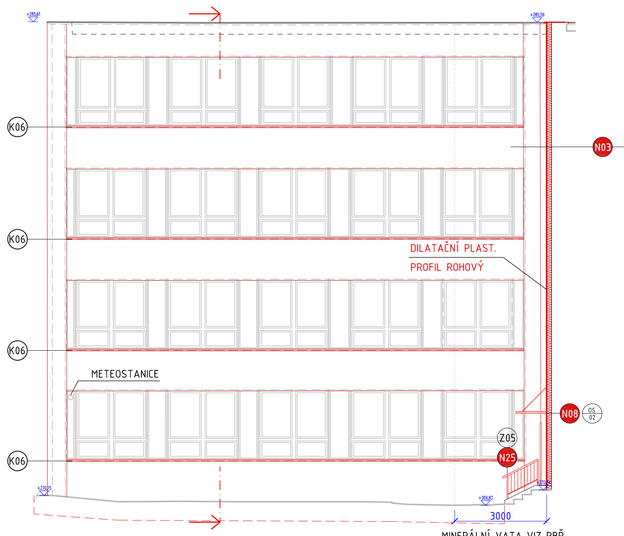

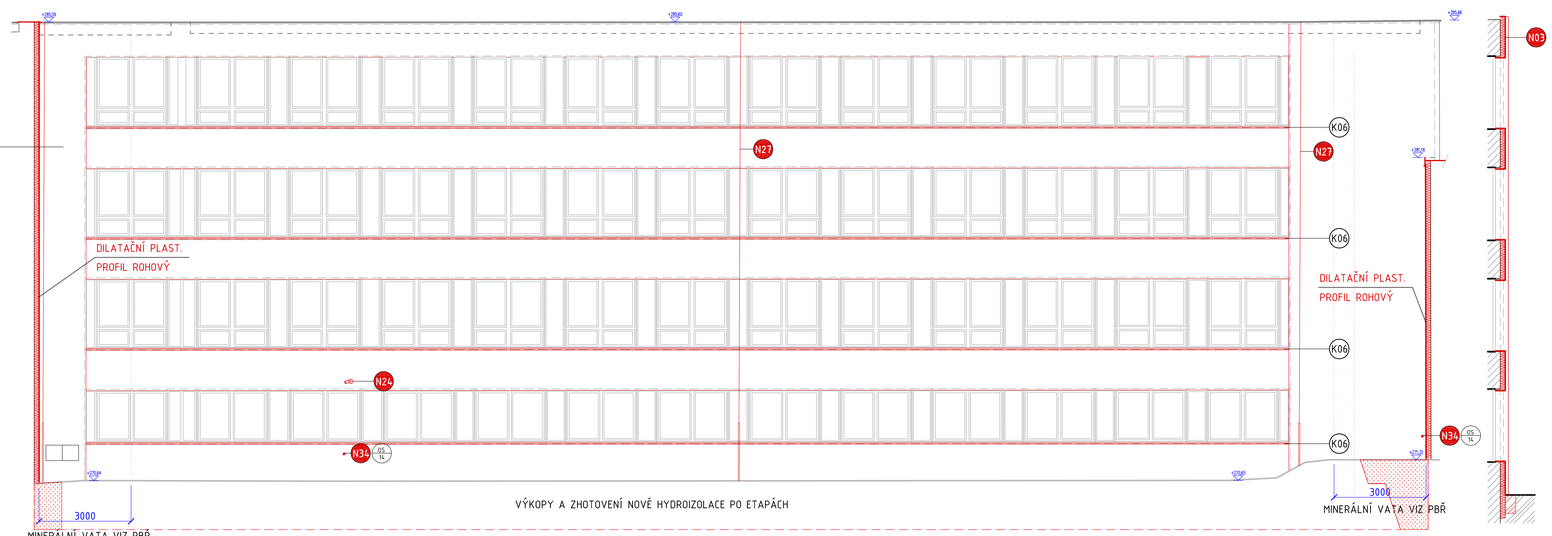

POHLED, SEVERNÍ FASÁDA
NAVRŽENÉ PRÁCE:

- N03 ZHOTOVENÍ VNĚJŠÍHO ZATEPLOVACÍHO SYSTÉMU (ETICS), TLOUŠŤKY IZOLANTŮ DLE VÝKRESŮ
- N08 MONTÁŽ ZASTŘEŠENÍ
- N24 PŘÍPRAVA PRO UMÍSTĚNÍ KAMERY
- N25 MONTÁŽ ZÁBRADLÍ
- N27 HROMOSVOD SPECIFIKACE VIZ DOKUMENTACE
- N36 MONTÁŽ VENKOVNÍHO VENTILU NA FASÁDU

POZN.: NENÍ-LI UVEDENO JINAK - SVISLÉ KONSTRUKCE JSOU ZATEPLENY T.I. TLOUŠŤKY 160 MM, VODOROVNÉ KONSTRUKCE TL. 100 MM, OSTĚNÍ OKEN A DVEŘÍ TL. 50 MM

VNITŘNÍ ROHY MEZI JEDNOTLIVÝMI OBJEKTY BUDOU ZATEPLENY TEPELNÝMI IZOLANTY TŘÍDY REAKCE NA OHEŇ A1 NEBO A2 V ŠÍŘI 3000 MM NA KAŽDOU STRANU (VIZ PBŘ).

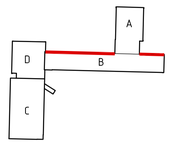

ŘEZ

±0,000=272,000 m n. m.

TATO DOKUMENTACE JE NEPŘENOSNÁ. VEŠKERÁ AUTORSKÁ PRÁVA JSOU ZARUČENA.

ARCHDYNAMIC s.r.o
Na strži 290/10, 140 00 Praha 4-Krč
+420 777 171 001
www.ARCHDYNAMIC.cz
archdynamic@archdynamic.cz

ZODPOVĚDNÝ PROJEKTANT: Ing. arch. Martin Postupa
ZPRACOVAL: Ing. arch. Lukáš Rus
Ing. Róbert Volčko
Ing. arch. Pavlína Bendová

PARÉ:

AKCE:	ZŠ FILOSOFSKÁ 1166/3, PRAHA 4 - ZATEPLENÍ OBJEKTU
ADRESA:	ZŠ FILOSOFSKÁ 1166/3, 142 00 PRAHA 4
INVESTOR:	MĚSTSKÁ ČÁST PRAHA 4, ANTALA STAŠKA 2059,80B, 140 46 PRAHA 4
STUPEŇ:	DOKUMENTACE PRO PROVÁDĚNÍ STAVBY
ČÁST:	D.1.1. ARCHITEKTONICKO STAVEBNÍ ŘEŠENÍ
VÝKRES:	POHLED SEVERNÍ - NAVRŽENÉ PRÁCE

MĚŘÍTKO: 1:100
DATUM: 09/2021
VÝKRES ČÍSLO: 33