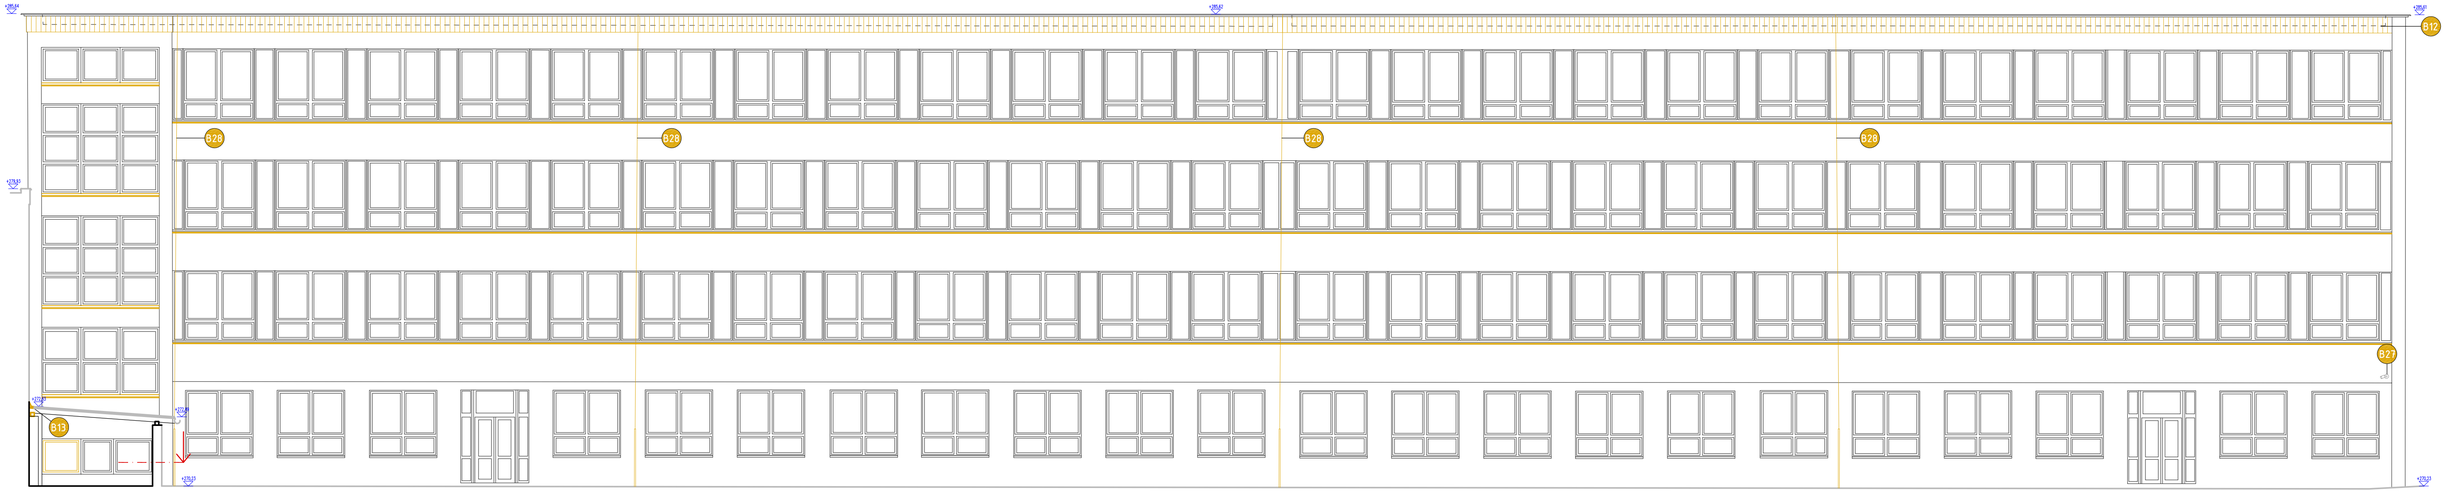

POHLED, JIŽNÍ FASÁDA

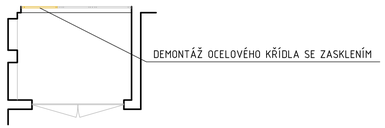

PŮDORYS

BOURACÍ PRÁCE:

- B12 DEMONTÁŽ DŘEVĚNÉHO OBKLADU
- B13 ČÁSTEČNÉ ODBOURÁNÍ KONSTRUKCE VNĚJŠÍ BUŇKY - SKLADU
- B28 DEMONTÁŽ HROMOSVODU
- B27 DEMONTÁŽ KAMERY (ZPĚTNÁ MONTÁŽ PO ZATEPLENÍ)

POZN.: Z FASÁDY BUDOU ODSTRANĚNY NESOUDRŽNÉ OMÍTKY A BUDE PROVEDENO MYTÍ TLAKOVOU VODOU.
BUDOU ODSTRANĚNY OKENNÍ PARAPETY U NOVĚ ZATEPLENÝCH ČÁSTÍ FASÁDY.

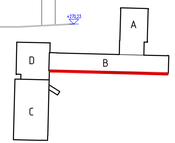

±0,000=272,000 m n. m.

TATO DOKUMENTACE JE NEPŘENOSNÁ. VEŠKERÁ AUTORSKÁ PRÁVA JSOU ZARUČENA.

ARCHDYNAMIC s.r.o
Na strži 290/10, 140 00 Praha 4-Krč
+420 777 171 001
www.ARCHDYNAMIC.cz
archdynamic@archdynamic.cz

ZODPOVĚDNÝ PROJEKTANT: Ing. arch. Martin Postupa
ZPRACOVAL: Ing. arch. Lukáš Rus
Ing. Róbert Volčko
Ing. arch. Pavlína Bendová

PARÉ:

AKCE:	ZŠ FILOSOFSKÁ 1166/3, PRAHA 4 - ZATEPLENÍ OBJEKTU
ADRESA:	ZŠ FILOSOFSKÁ 1166/3, 142 00 PRAHA 4
INVESTOR:	MĚSTSKÁ ČÁST PRAHA 4, ANTALA STAŠKA 2059,80B, 140 46 PRAHA 4
STUPEŇ:	DOKUMENTACE PRO PROVÁDĚNÍ STAVBY
ČÁST:	D.1.1. ARCHITEKTONICKO STAVEBNÍ ŘEŠENÍ
VÝKRES:	POHLED JIŽNÍ - BOURACÍ PRÁCE

MĚŘÍTKO: 1:100
DATUM: 09/2021
VÝKRES ČÍSLO: 18