


VÝKOP V KOMUNIKACI

VÝKOP V NEZPEVNĚNÉM TERÉNU

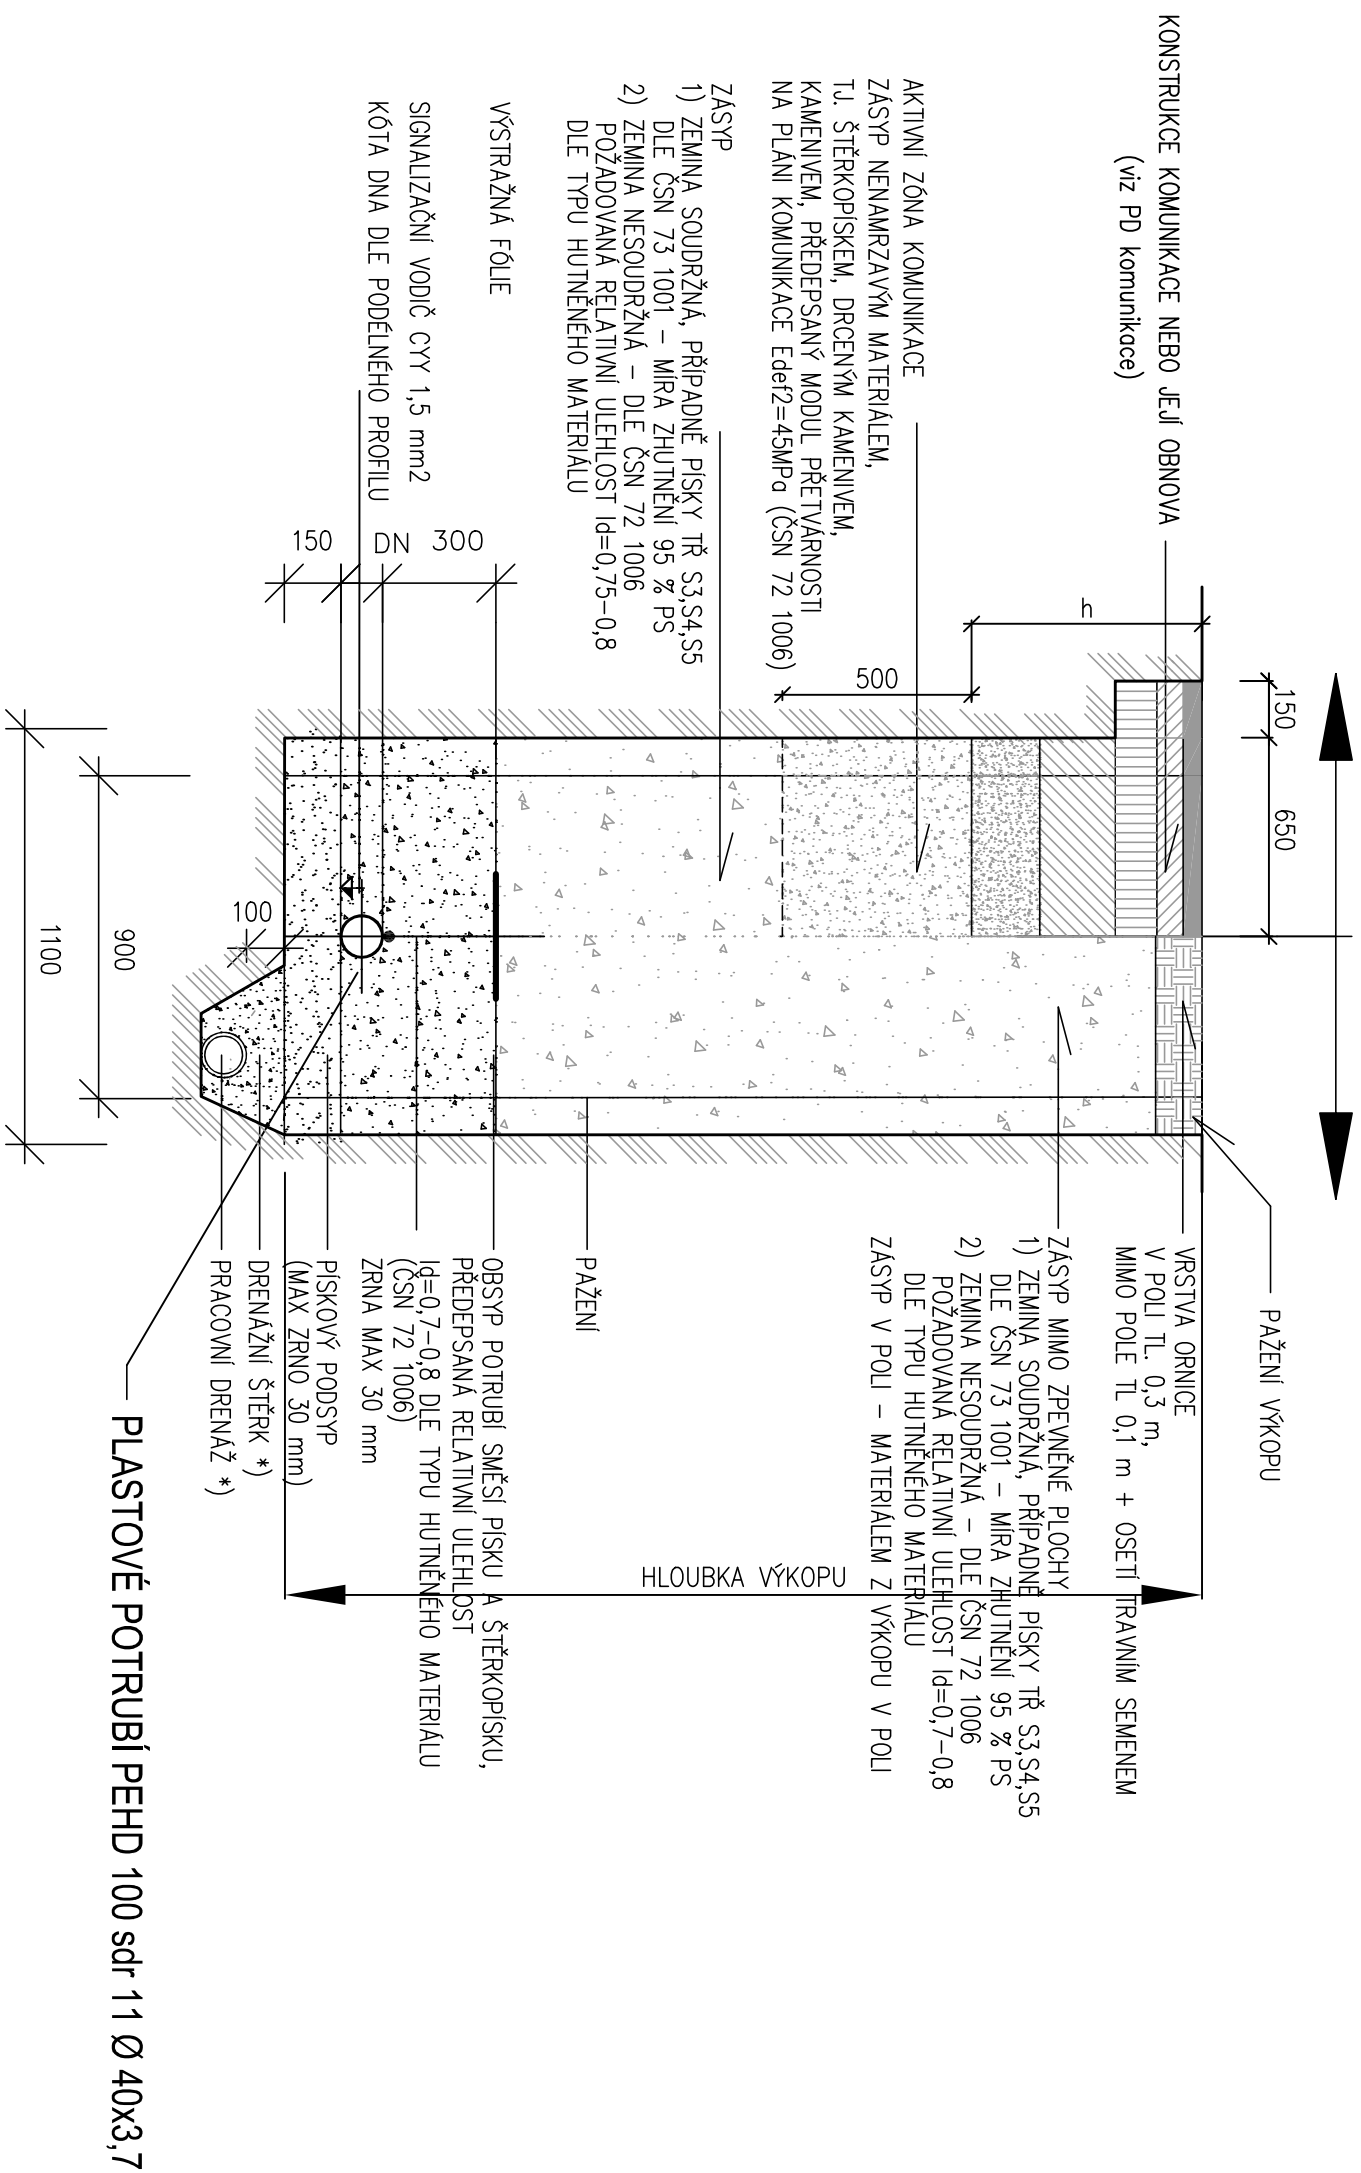

HUTNĚNÍ OBŠYPU A ZÁSYPY POTRUBÍ PO VRSTVÁCH tl. 0,2 – 0,3 m
VHODNOST MATERIÁLU PRO ZÁSYP VŽDY POSODIT GEOTECHNIKEM
*) V PŘÍPADĚ VÝSKYTU PODZEMNÍ VODY BUDE VYTVOŘENA PRACOVNÍ DRENÁŽ

R-Projekt 07 Praha s.r.o. Ke Strašnické 8/1795, Praha 10 tel. 261 305 100, 261 305 101 e-mail: jiri.padevet@projekt07.cz		AKCE Revitalizace parku V Zápolí, Praha 4, I. Etapa na pozemcích parc.č. 1710/4, 1711/1, k.ú. Michle		VED. PROJ. ING. JIŘÍ PADEVĚT ZODP.PROJ. MILAN TICHÝ SPOLUPR. ZAK.Č. 0004 0221 40	
OBJEDNAVATEL Úřad městské části Praha 4 Antala Staška 2059/80b Praha 4 – 140 49		VÝKRES Vzorový příčný řez vodovodní přípojka		STUPEŇ DPS FORM. 2A4 MĚR. - DATUM 05/2022	D.1.4 ZTI 2 PROFESE ČÍSLO