




ŘEZ H-H

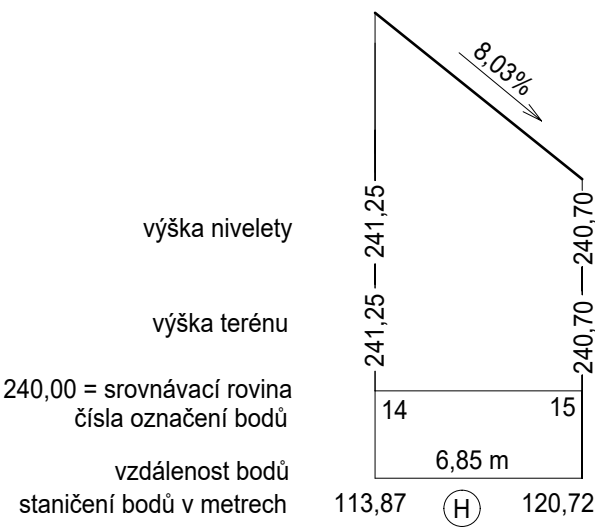

ŘEZ J-J

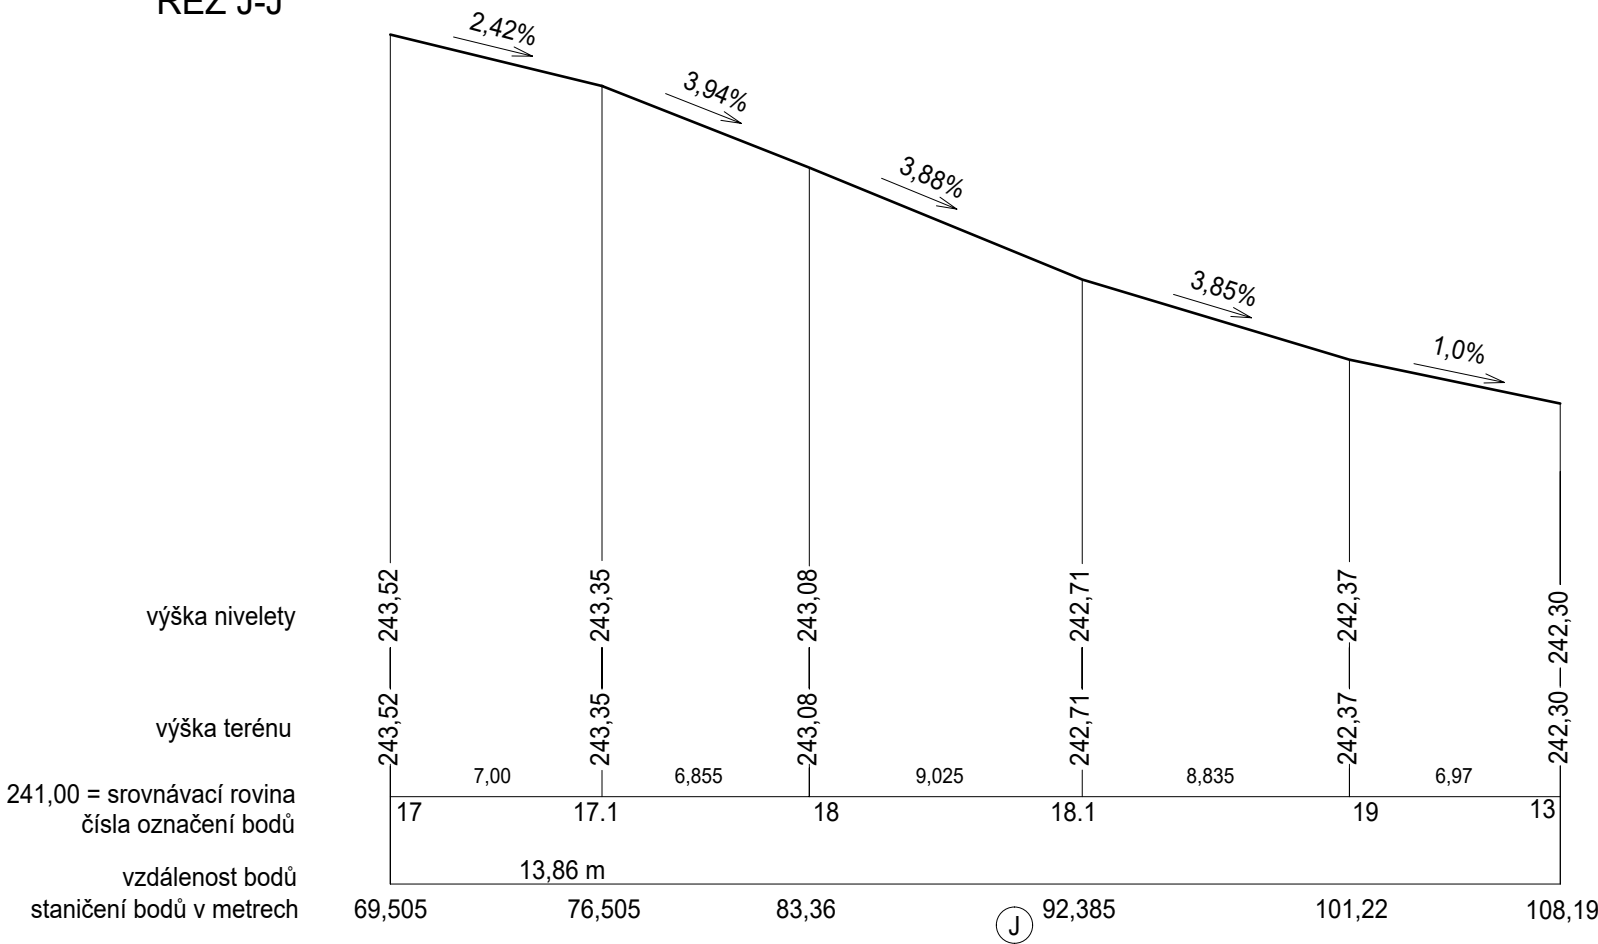

ŘEZ I-I

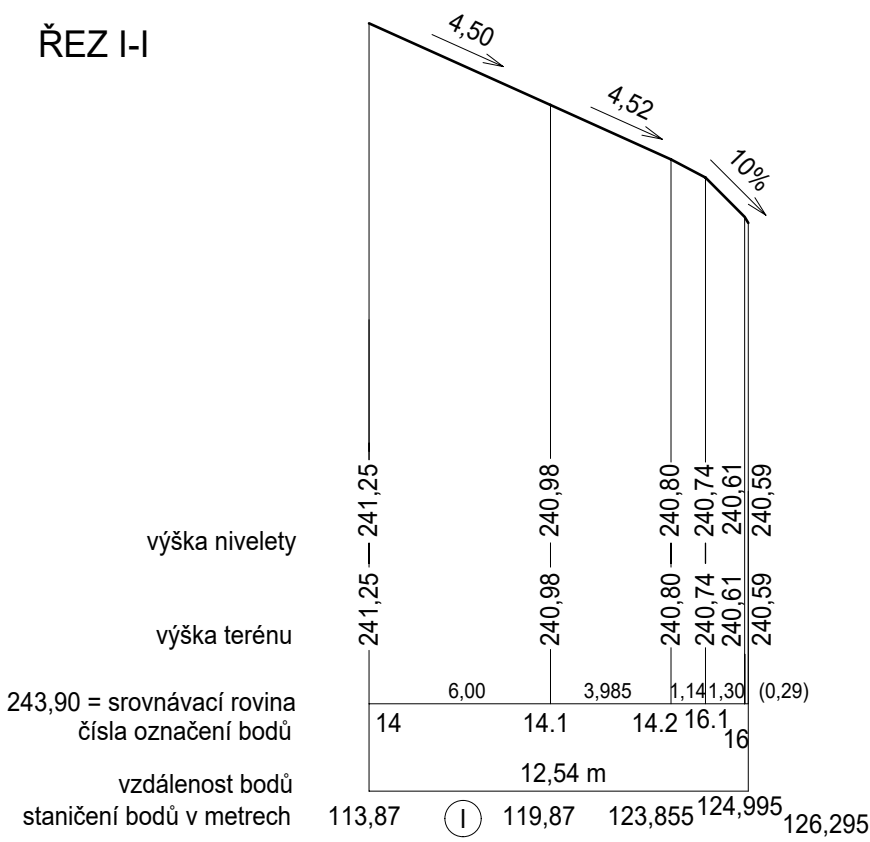

R-Projekt 07 Praha s.r.o. Ke Strašnické 8/1795, Praha 10 tel. 261 305 100, 261 305 101 e-mail: jiri.padevet@rprojekt07.cz	AKCE Revitalizace parku V Zápolí, Praha 4, I. Etapa na pozemcích parc.č. 1710/4, 1711/1, k.ú. Michle	VED.PROJ.		ING. JIŘÍ PADEVĚT	
		ZODP.PROJ.		ING. JIŘÍ PADEVĚT	
		SPOLUPR.		ING. KLÁRA BÁŠOVÁ	
		ZAK.Č.		0004 0221 40	
		STUPEŇ		DPS	
OBJEDNAVATEL Úřad městské části Praha 4 Antala Staška 2059/80b Praha 4 - 140 49	VÝKRES Podélné řezy H-H, I-I, J-J	FORM.		2A4	
		MĚŘ.		1:25/250	
		DATUM		05/2022	
		D.1.1		3.3	
		AS		PROFESE	
		ČÍSLO			