


TRELÁŽOVÁ STĚNA

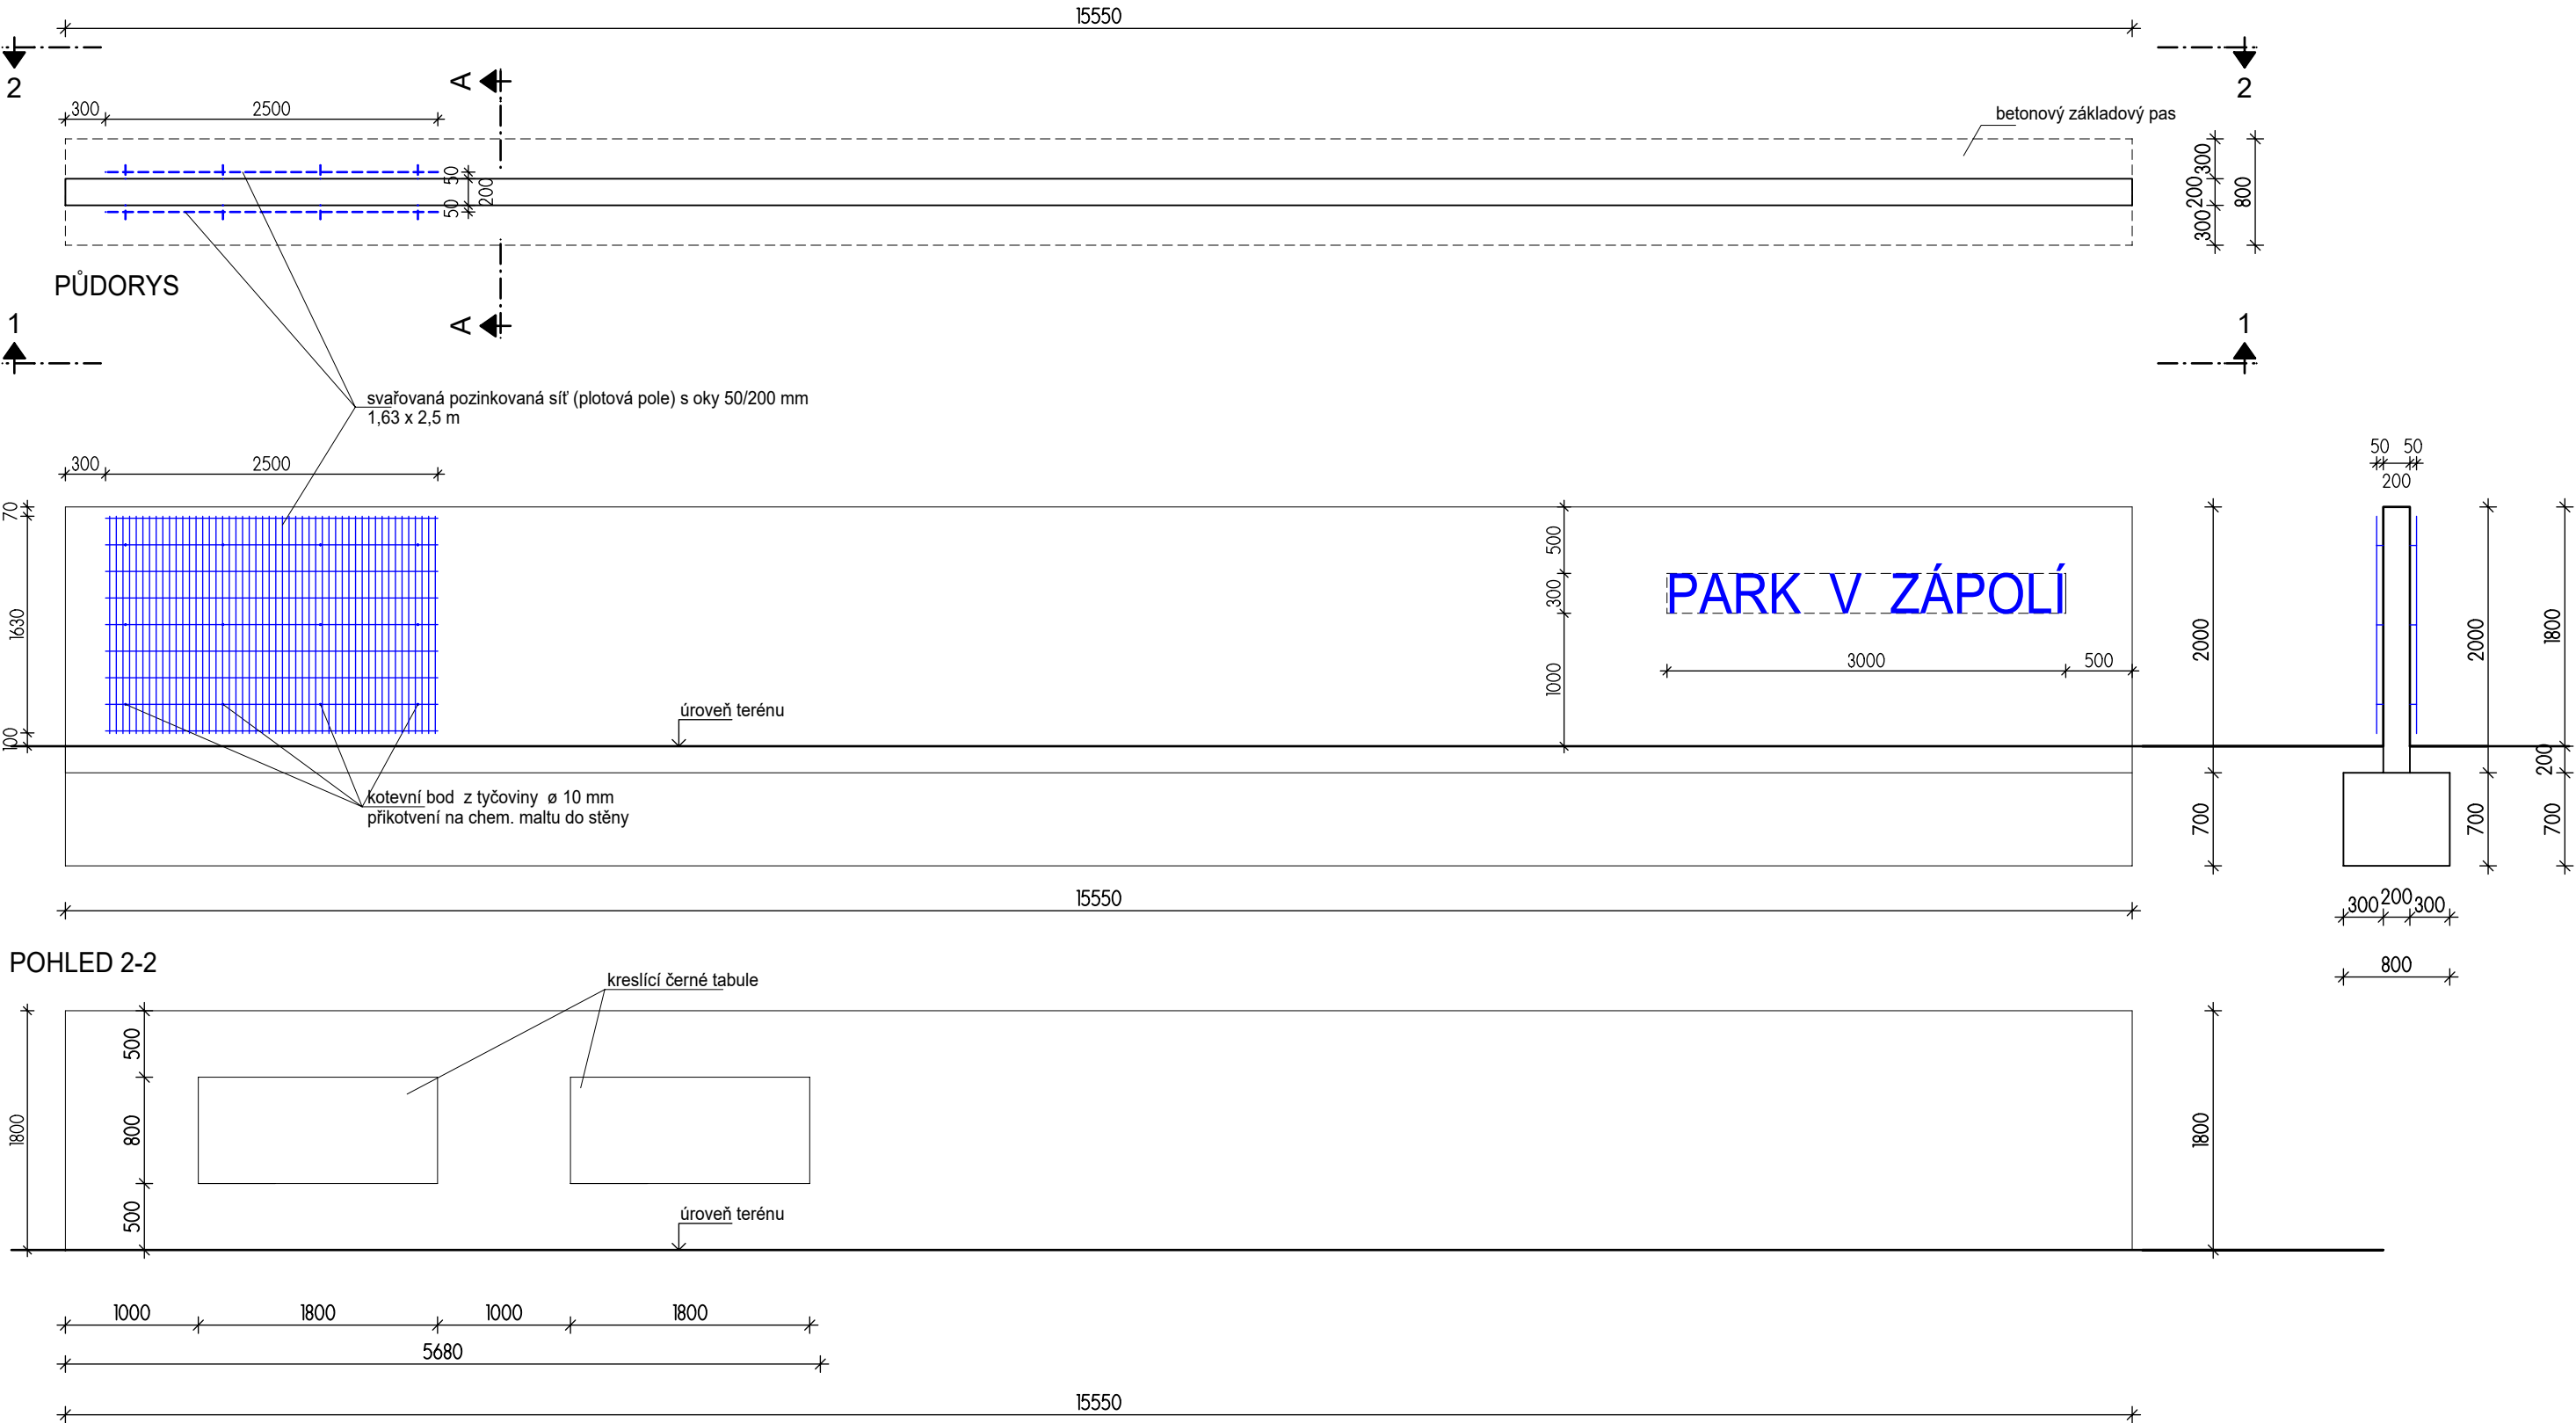

POZNÁMKY:

- stěna bude provedena z pohledového betonu, který bude následně otryskán do hrubé struktury povrchu
- na stěnu budou osazena 2 pole pozinkované svařované sítě přikotvené tyčovinou M 10 ke stěně
- na stěnu bude přikotven nápis PARK V ZÁPOLÍ (font Arial, výška písma 300 mm, písmena plastická v barvě žluté RAL 1023 lepená na beton)
- ze zadní strany budou na stěnu umístěny dvě kreslicí tabule rozměrů 1800x800 mm

R-Projekt 07 Praha s.r.o. Ke Strašnické 8/1795, Praha 10 tel. 261 305 100, 261 305 101 e-mail: jiri.padevet@rprojekt07.cz	AKCE Revitalizace parku V Zápolí, Praha 4, I. Etapa na pozemcích parc.č. 1710/4, 1711/1, k.ú. Michle	VED.PROJ.		ING. JIŘÍ PADEVĚT	
		ZODP.PROJ.		ING. JIŘÍ PADEVĚT	
		SPOLUPR.		ING. KLÁRA BÁŠOVÁ	
		ZAK.Č.		0004 0221 40	
OBJEDNAVATEL Úřad městské části Praha 4 Antala Staška 2059/80b Praha 4 - 140 49	VÝKRES H_10 Trelážová stěna	STUPEŇ	DPS	D.1.1 AS	3.7
		FORM.	2A4		
		MĚŘ.	1:50		
		DATUM	05/2022		
				PROFESE	ČÍSLO