



PŮDORYS

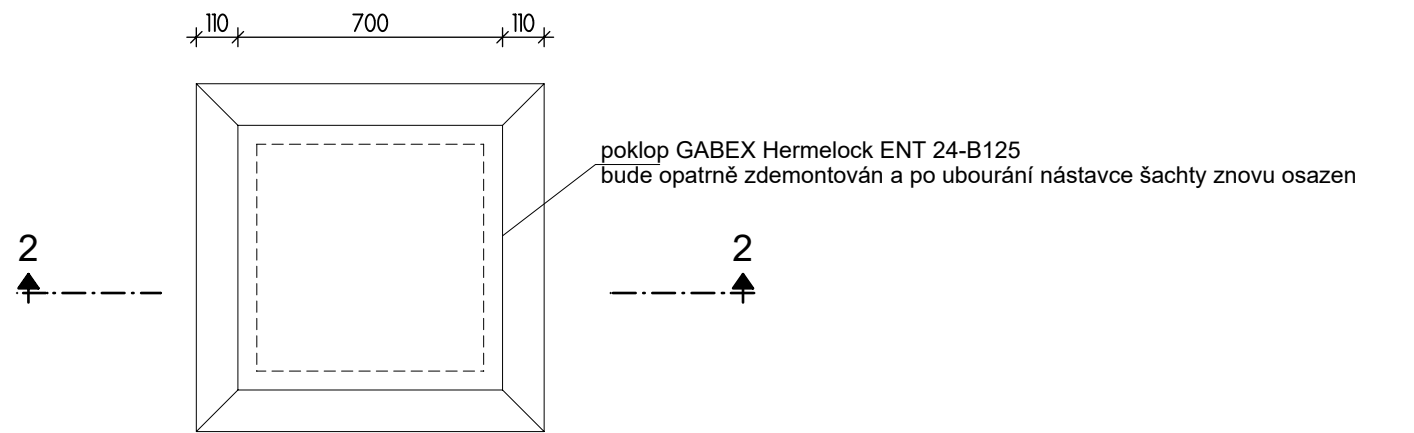

ŘEZ 2-2

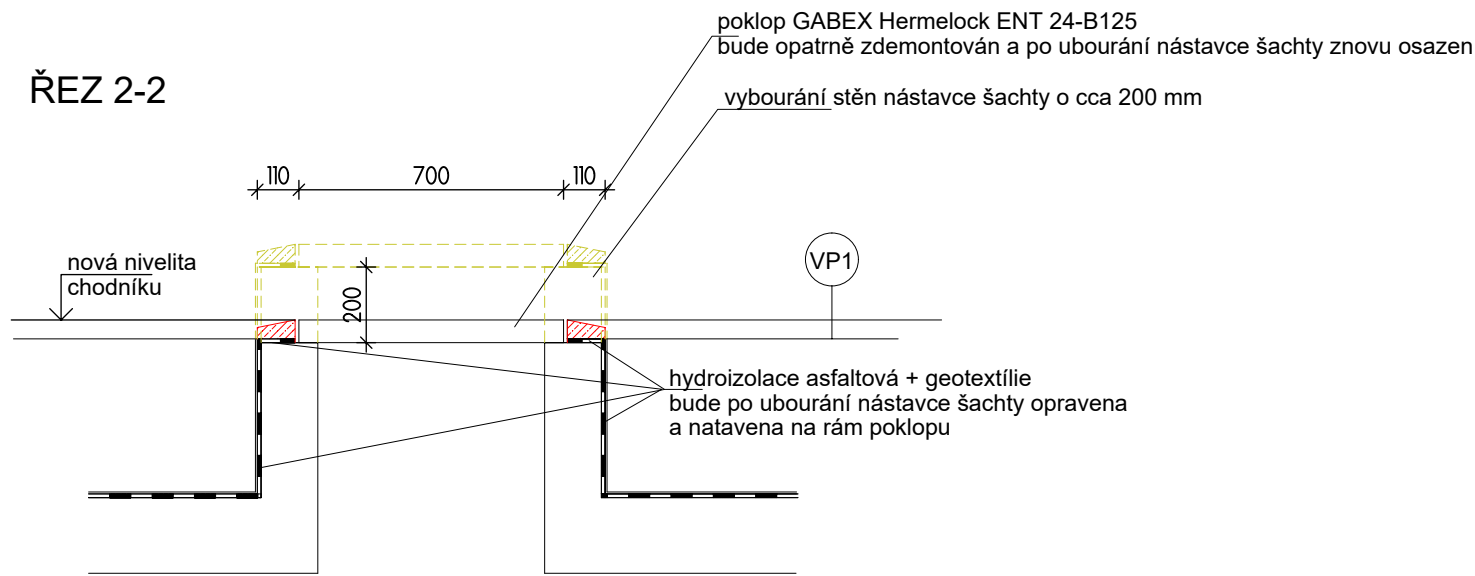

POZNÁMKY:

- přesná nová výšková niveleta poklopu bude určena na stavbě ve vztahu k ostatním výškám upraveného terénu
- plocha stěny pod poklopem bude srovnána vysprávkovou maltou

<div>R-Projekt 07 Praha s.r.o.</div> <div>Ke Strašnické 8/1795, Praha 10</div> <div>tel. 261 305 100, 261 305 101</div> <div>e-mail: jiri.padevet@rprojekt07.cz</div>	AKCE Revitalizace parku V Zápolí, Praha 4, I. Etapa na pozemcích parc.č. 1710/4, 1711/1, k.ú. Michle	VED.PROJ. ING. JIŘÍ PADEVĚT			
		ZODP.PROJ. ING. JIŘÍ PADEVĚT			
		SPOLUPR. ING. KLÁRA BÁŠOVÁ			
		ZAK.Č. 0004 0221 40			
OBJEDNAVATEL Úřad městské části Praha 4 Antala Staška 2059/80b Praha 4 - 140 49	VÝKRES Detail úpravy stávající šachty teplotodu snížením o 200 mm	STUPEŇ DPS	D.1.1 AS	3.6	
		FORM. 2A4			
		MĚŘ. 1:20			
		DATUM 05/2022	PROFESE	ČÍSLO	