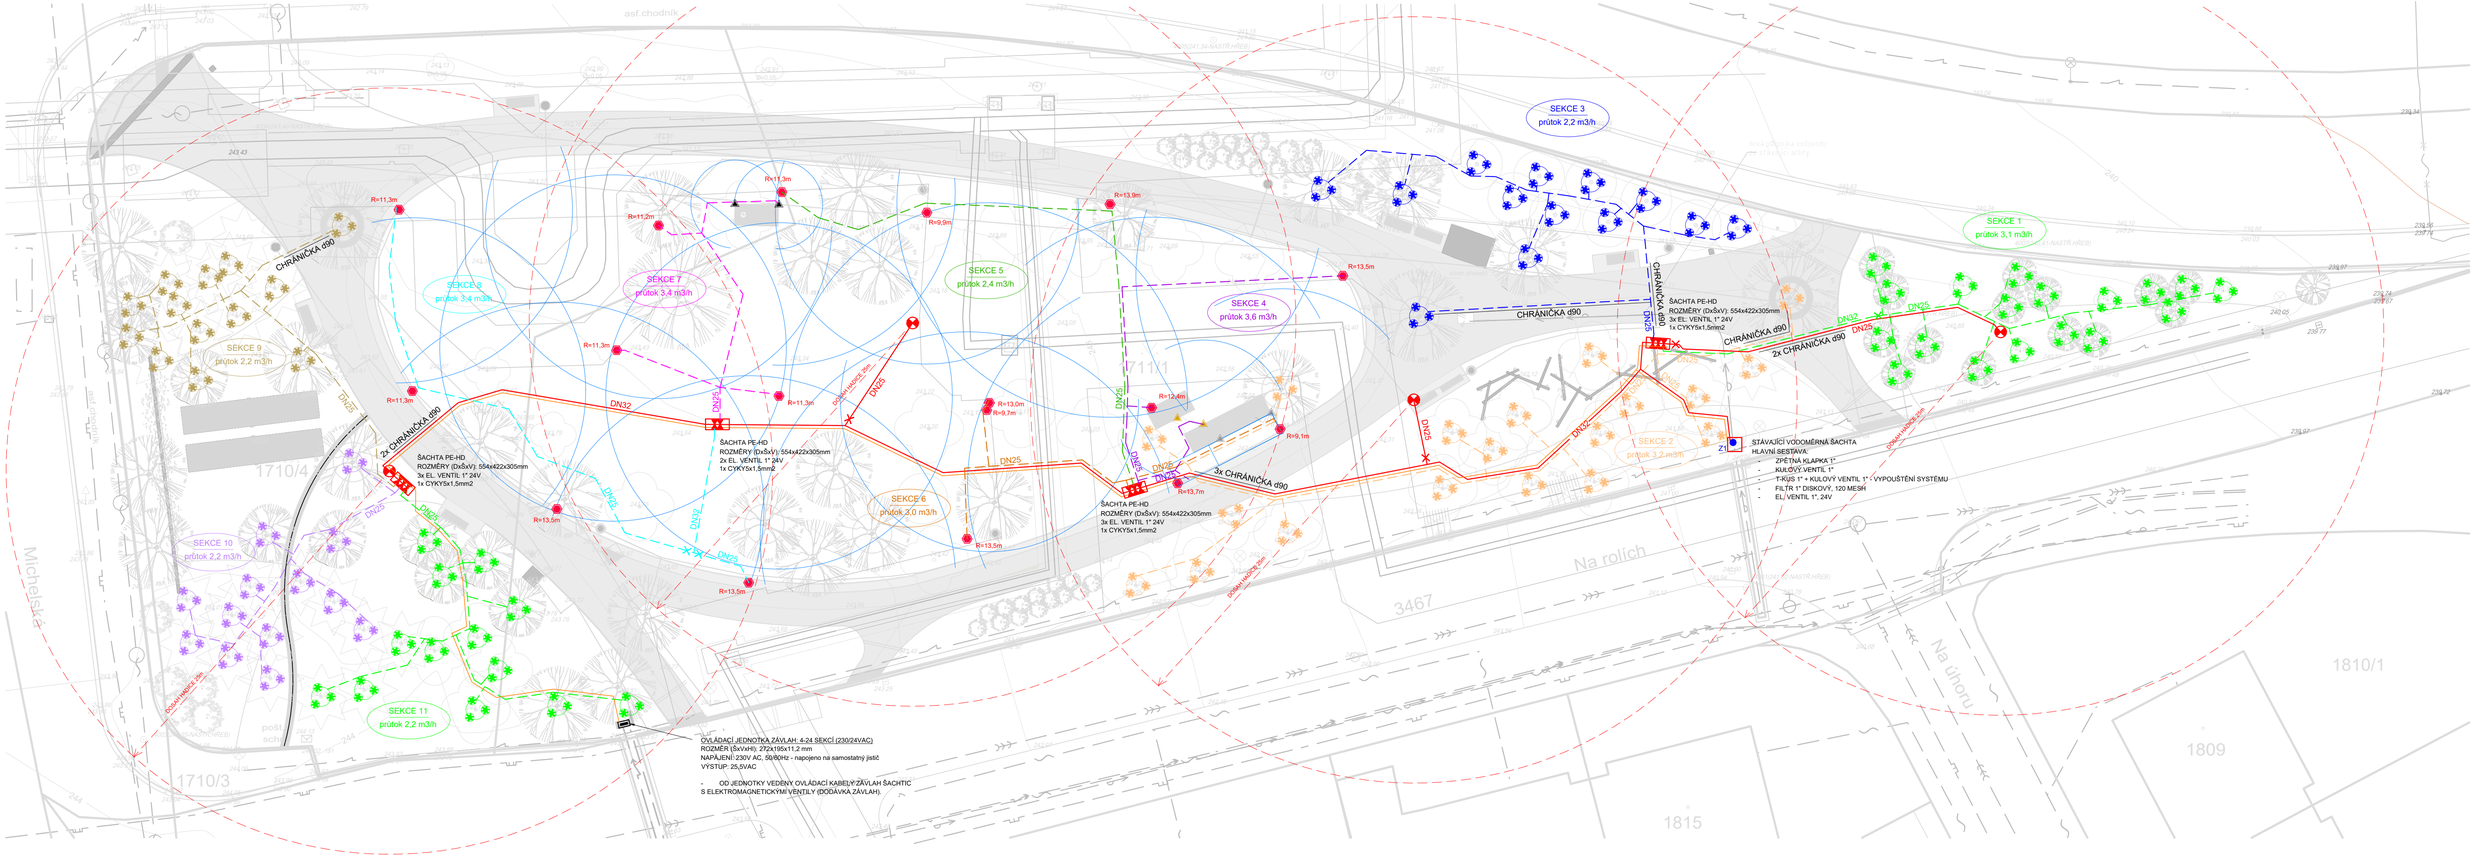

LEGENDA ZÁVLAH:

- NAPOJOVACÍ BOD ZÁVLAH (VODA) - MÍSTO NAPOJENÍ ZÁVLAH NA ZDROJ VODY
- RYCHLOSPOJNÝ VENTIL V ŠACHTICI PE-HD ROZMĚRY: 270(350)PR x 254V mm ...ODBĚR VODY HADICÍ + MOŽNOST NAPOJENÍ TLAKOVÉHO VZDUCHU PRO ODVODNĚNÍ "PROFUKEM"
- ELEKTRONICKÁ OVLÁDACÍ JEDNOTKA 230V/24V AC: 4-22 SEKCÍ NAPÁJENÍ: 230V AC, 0,2A 50-60Hz, VÝSTUP: 24V AC, 1A
- DRÁTOVÉ ČIDLO SRÁŽEK ... UMÍSTĚNÍ ČIDLA DLE KONKRÉTNÍ SITUACE
- HLAVNÍ ŘAD - PE-HD 40x2,4 DN32; PN10 / PE-MD SOFT 32x2,0 DN25; PN8 VEDENO V HLOUBCE 300mm
- SEKČNÍ POTRUBÍ - PE-MD SOFT 40x2,4 DN32 / PE-MD SOFT 32x2,0 DN25; PN8 VEDENO V HLOUBCE 300mm
- ZMĚNA DIMENZE (DN) POTRUBÍ
- OVL. KABELY ZÁVLAH - KABELY VEDENY SPOLEČNĚ SE ZÁVLAHOVÝM POTRUBÍM KABELY CYKY 5x1,5mm2
- SCHEMATICKÉ VEDENÍ KAPKOVÉ ZÁVLAHY
- ZAVLAŽOVACÍ TUBUS, Ø 10,2cm, V 45,7cm
- ELEKTROMAGNETICKÉ VENTILY: 1" (PŘÍMÉ/ÚHLOVÉ NAPOJENÍ) 24V V PLASTOVÉ ŠACHTICI PE-HD, ROZMĚRY: 554D x 422Š x 305V mm

- TĚLO VÝSUVNÉHO ROZPRAŠOVACÍHO 1/2" POSTŘIKOVAČE, VÝSUV 10 cm, 3,1bar DOSTŘIK: 3,0m
- TĚLO VÝSUVNÉHO ROZPRAŠOVACÍHO 1/2" POSTŘIKOVAČE, VÝSUV 10 cm, 3,1bar OSAZENÉHO ROTAČNÍ TRYSKOU, LEVÝ ROH 1,5x4,5m, STŘED 1,5mx9,0m
- R=10,6m VÝSUVNÝ ROTAČNÍ 3/4" POSTŘIKOVAČ, 3,1 BAR, VÝSUV 10cm POLOMĚRU DOSTŘIKU
- POLOMĚR DOSTŘIKU
- SEKCE___ průtok ___m3/h ČÍSLO SEKCE PRŮTOK SEKCE

ZDROJ VODY:
POŽADOVANÉ PARAMETRY ZDROJE VODY:
NAPOJOVACÍ BOD Z1: Qmax=3,6m3/h PŘI H=45m
Pozn.: JEDNÁ SE O HYDRODYNAMICKÉ TLAKY

VEŠKERÉ POTRUBÍ ZÁVLAH JE VEDENO V HLOUBCE 300mm
- JEDNÁ SE O MĚLCE ULOŽENÝ LETNÍ VODOVOD
- JE NEZBYTNÉ TENTO SYSTÉM NA ZIMNÍ OBDOBÍ DOKONALE ODVODNIT!

R-Projekt 07 Praha s.r.o. Ke Strašnické 8/1795, Praha 10 tel. 261 305 100, 261 305 101 e-mail: jiri.padevet@rprojekt07.cz	AKCE Revitalizace parku V Zápolí, Praha 4, I. Etapa na pozemcích parc.č. 1710/4, 1711/1, k.ú. Michle	VED.PROJ. ING. JIŘÍ PADEVĚT ITTEC, s.r.o Modletice 106,251 01 Říčany u Prahy ING. A. ŠIMŮNKOVÁ ZAK.Č. 0004 0221 40	
OBJEDNAVATEL Úřad městské části Praha 4 Antala Staška 2059/80b Praha 4 - 140 49	VÝKRES Situace	STUPEŇ DPS FORM. 8A4 MĚŘ. 1:200 DATUM 09/2021	D.1.4 ZÁVL PROFESE 2 ČÍSLO