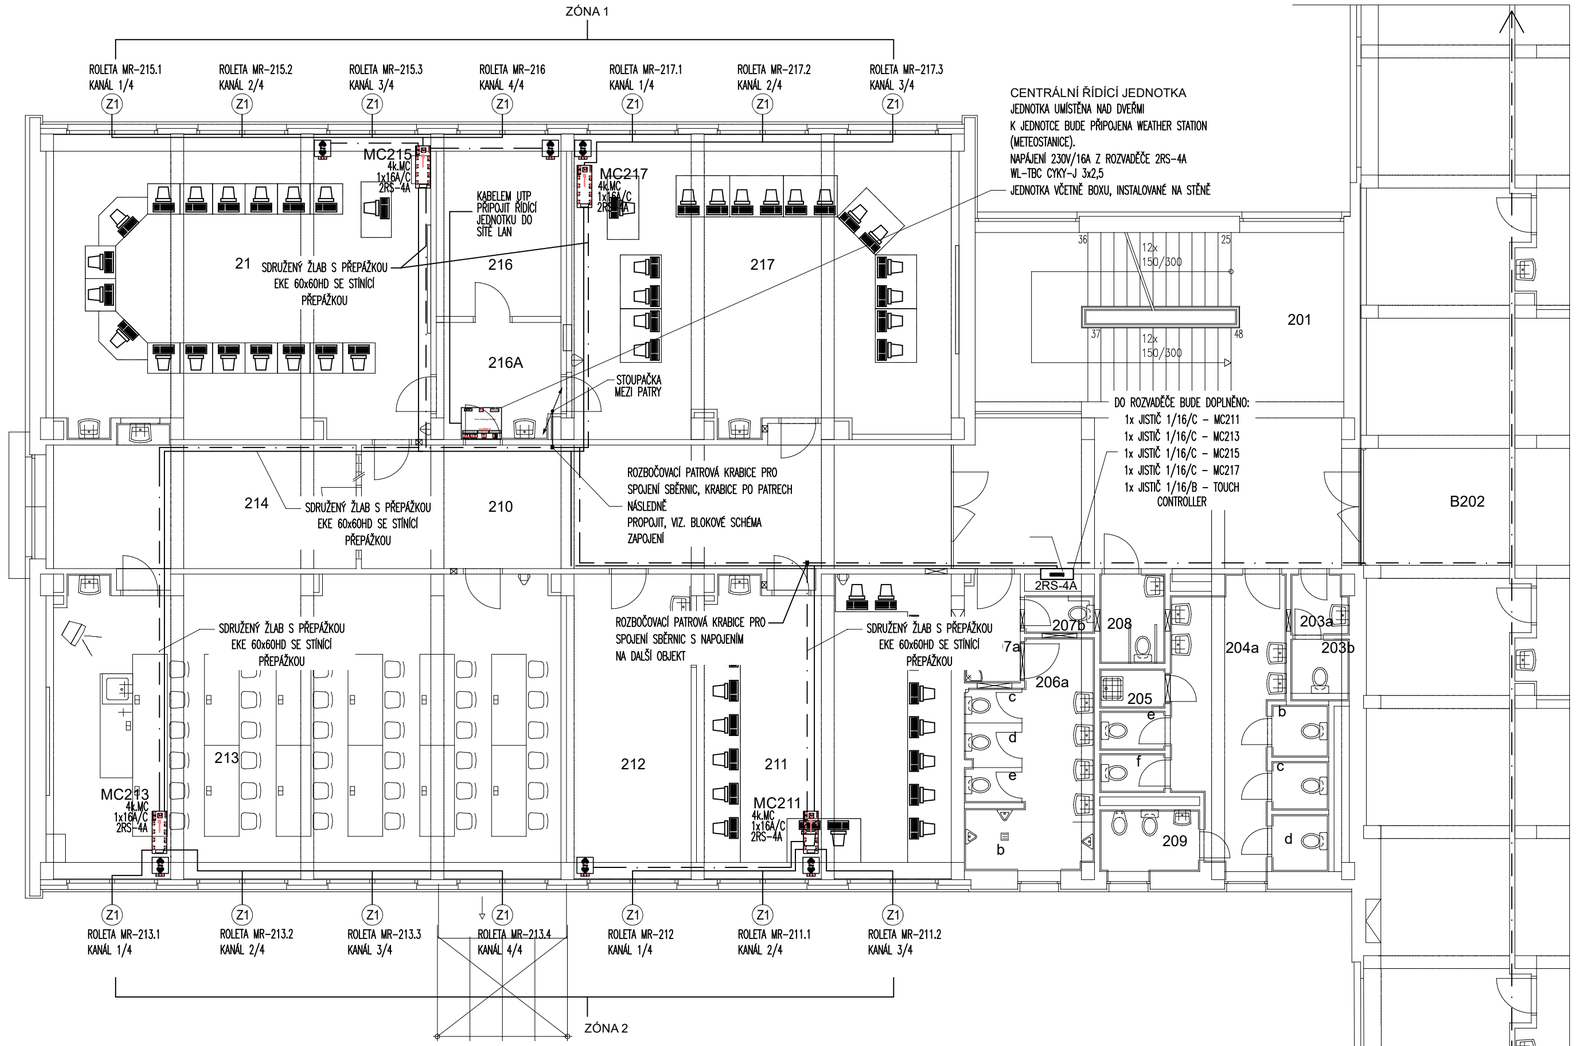

BUDOVA A - PŮDORYS 2.NP

TABULKA MÍSTNOSTÍ 2.NP

Č.M.	ÚČEL MÍSTNOSTI	PLOCHA m^2	PODLAHA
201	SCHODIŠTĚ	32,61	KERAMICKÁ DLAŽBA
202	CHODBA	31,33	KERAMICKÁ DLAŽBA
203	WC - UČITELÉ		
a	UMÝVÁRNA	1,65	KERAMICKÁ DLAŽBA
b	WC	1,09	KERAMICKÁ DLAŽBA
204	WC-DÍVKY		
a	UMÝVÁRNA	14,50	KERAMICKÁ DLAŽBA
b	WC	1,57	KERAMICKÁ DLAŽBA
c	WC	1,47	KERAMICKÁ DLAŽBA
d	WC	1,73	KERAMICKÁ DLAŽBA
e	WC	1,35	KERAMICKÁ DLAŽBA
f	WC	1,35	KERAMICKÁ DLAŽBA
205	ÚKLIDOVÁ KOMORA	1,35	KERAMICKÁ DLAŽBA
206	WC-CHLAPCI		
a	UMÝVÁRNA	6,23	KERAMICKÁ DLAŽBA
b	PISOÁRY	4,41	KERAMICKÁ DLAŽBA
c	WC	1,06	KERAMICKÁ DLAŽBA
d	WC	1,34	KERAMICKÁ DLAŽBA
e	WC	1,08	KERAMICKÁ DLAŽBA
207	WC - UČITELÉ		
a	UMÝVÁRNA	2,99	KERAMICKÁ DLAŽBA
b	WC	1,40	KERAMICKÁ DLAŽBA
208	WC INVALIDA	3,09	KERAMICKÁ DLAŽBA
209	HYG. KABINA - ŽENY	3,26	KERAMICKÁ DLAŽBA
210	CHODBA	40,65	KERAMICKÁ DLAŽBA
211	UČEBNA PC	40,04	ANTISTATICKÉ PVC
212	KABINET	20,06	KOBEREC
213	PRAC. FYZIKY	81,54	PVC
214	KABINET FYZIKY	21,63	KOBEREC
215	UČEBNA PC	60,87	ANTISTATICKÉ PVC
216	SERVER	10,95	ANTISTATICKÉ PVC
216A	PŘEDSÍŇ-SERVER	7,49	ANTISTATICKÉ PVC
217	UČEBNA PC	62,00	ANTISTATICKÉ PVC

POZNÁMKY

NAPÁJECÍ SÍŤ:	3PEN,50Hz 400/ 230V, TNC/S
OCHRANA PŘED NEB.DOTYKOVÝM NAPĚTÍM PROVEDENA DLE NORMY ČSN 33 2000-4-41 ed.3:	
ZÁKLADNÍ:	IZOLACÍ, KRYTY NEBO PŘEPÁŽKY
OCHRANNÁ OPATŘENÍ:	AUT. ODPOJENÍ OD ZDROJE, UZEMNĚNÍ,POSPOJENÍ
ZVÝŠENÁ:	DVOJITÁ NEBO ZESÍLENÁ IZOLACE
DOPLŇKOVÁ:	PROUDOVÝM CHRÁNIČEM

VNĚJŠÍ VLIVY DLE ČSN 33 200-5-51 ed.3 (4/ 2010)+Z1(1/ 2014)

LEGENDA:

- ovladač rolet
- ovladač žaluzií
- vedení v instalačních lištách
- vedení ve stávajícím SDK podhledu
- nová předokenní roleta (Z1)
- nová předokenní žaluzie (Z2)

POZNÁMKY:

- rozvody pro napojení rolet a žaluzií budou osazeny do povrchových instalačních lišt
- instalační lišty na chodbách v jedné úrovni pod žb. průvlakem
- prostupy pro kabely stěnami a stropy musí být prováděny tak, aby došlo k minimálnímu poškození povrchových úprav
- poškozené omítky, malby a fasáda musí být opraveny
- veškeré prostupy musí být řádně utěsněny

LEGENDA:

- motorový kontrolér 4 kan.
- motorový kontrolér 2 kan.
- silové napájení kontroléru
- sběrnice systému JY(St)Y 2x2x0,8mm²
- kabeláž k tlačítkům JY(St)Y 2x2x0,8mm²

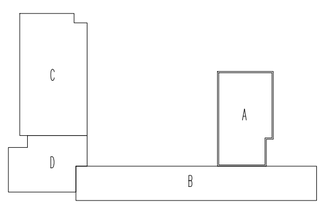

Schema

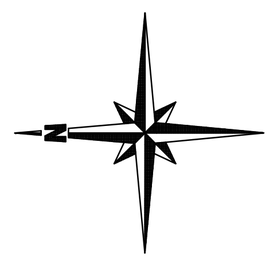

R–Projekt 07 Praha s.r.o. Ke Strašnické 8/1795, Praha 10 tel. 261 305 100, 261 305 101 email: jiri.padevet@rprojekt.cz	AKCE Opatření proti přehřívání učeben škola Kavčí Hory, objekt ZŠ K Sídlišti 840/2, Praha 4	VED.PROJ.	ING. JIŘÍ PADEVĚT
		ZODP.PROJ.	JIŘÍ FLOSMAN
		SPOLUPR.	
		ZAK.Č.	0004 0254 40
OBJEDNAVATEL Úřad městské části Praha 4 Antala Staška 2059/80b Praha 4 - 140 49	VÝKRES Elektroinstalace pavilon A 2.NP	STUPEŇ DPS FORM. 4xA4 MĚŘ.: 1:100 DATUM 01/2024	D.1.4 / E PROFESE 03 VÝKRES