


DETAIL STOŽÁRU S METEOSTANICÍ A ČIDLY

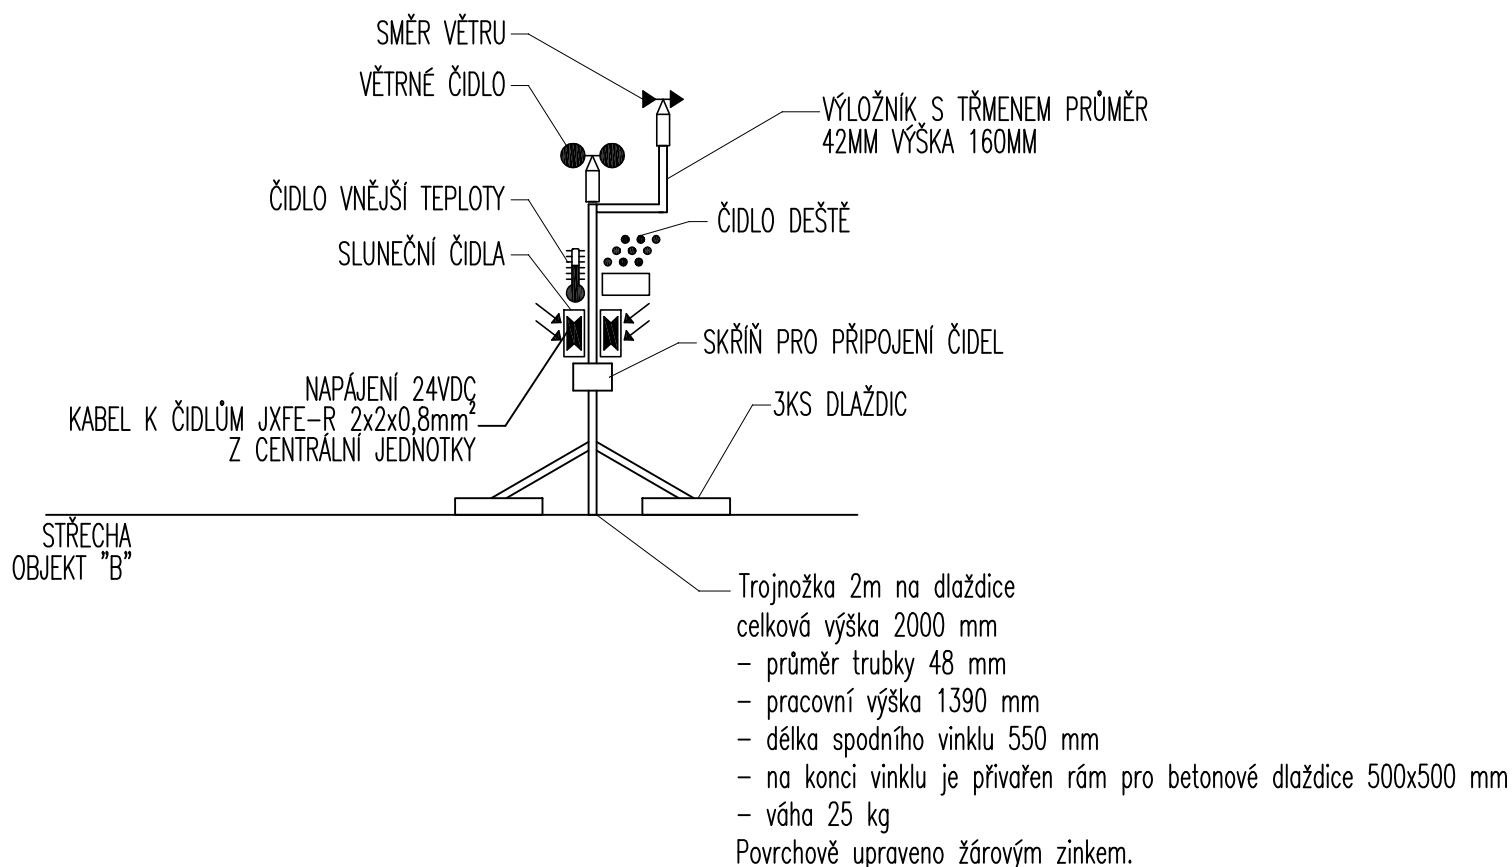

R-Projekt 07 Praha s.r.o. Ke Strašnické 8/1795, Praha 10 tel. 261 305 100, 261 305 101 email: jiri.padevet@projekt.cz	AKCE Opatření proti přehřívání učeben škola Kavčí Hory, objekt ZŠ K Sídlišti 840/2, Praha 4	VED.PROJ.		ING. JIŘÍ PADEVĚT	
		ZODP.PROJ.		JIŘÍ FLOSMAN	
		SPOLUPR.			
		ZAK.Č.		0004 0254 40	
OBJEDNAVATEL Úřad městské části Praha 4 Antala Staška 2059/80b Praha 4 - 140 49	VÝKRES Detail stožáru	STUPEŇ		DPS	
		FORM.		1xA4	
		MĚŘ.:			
		DATUM		01/2024	
				PROFESE	
				D.1.4	
				E	
				15	
				VÝKRES	