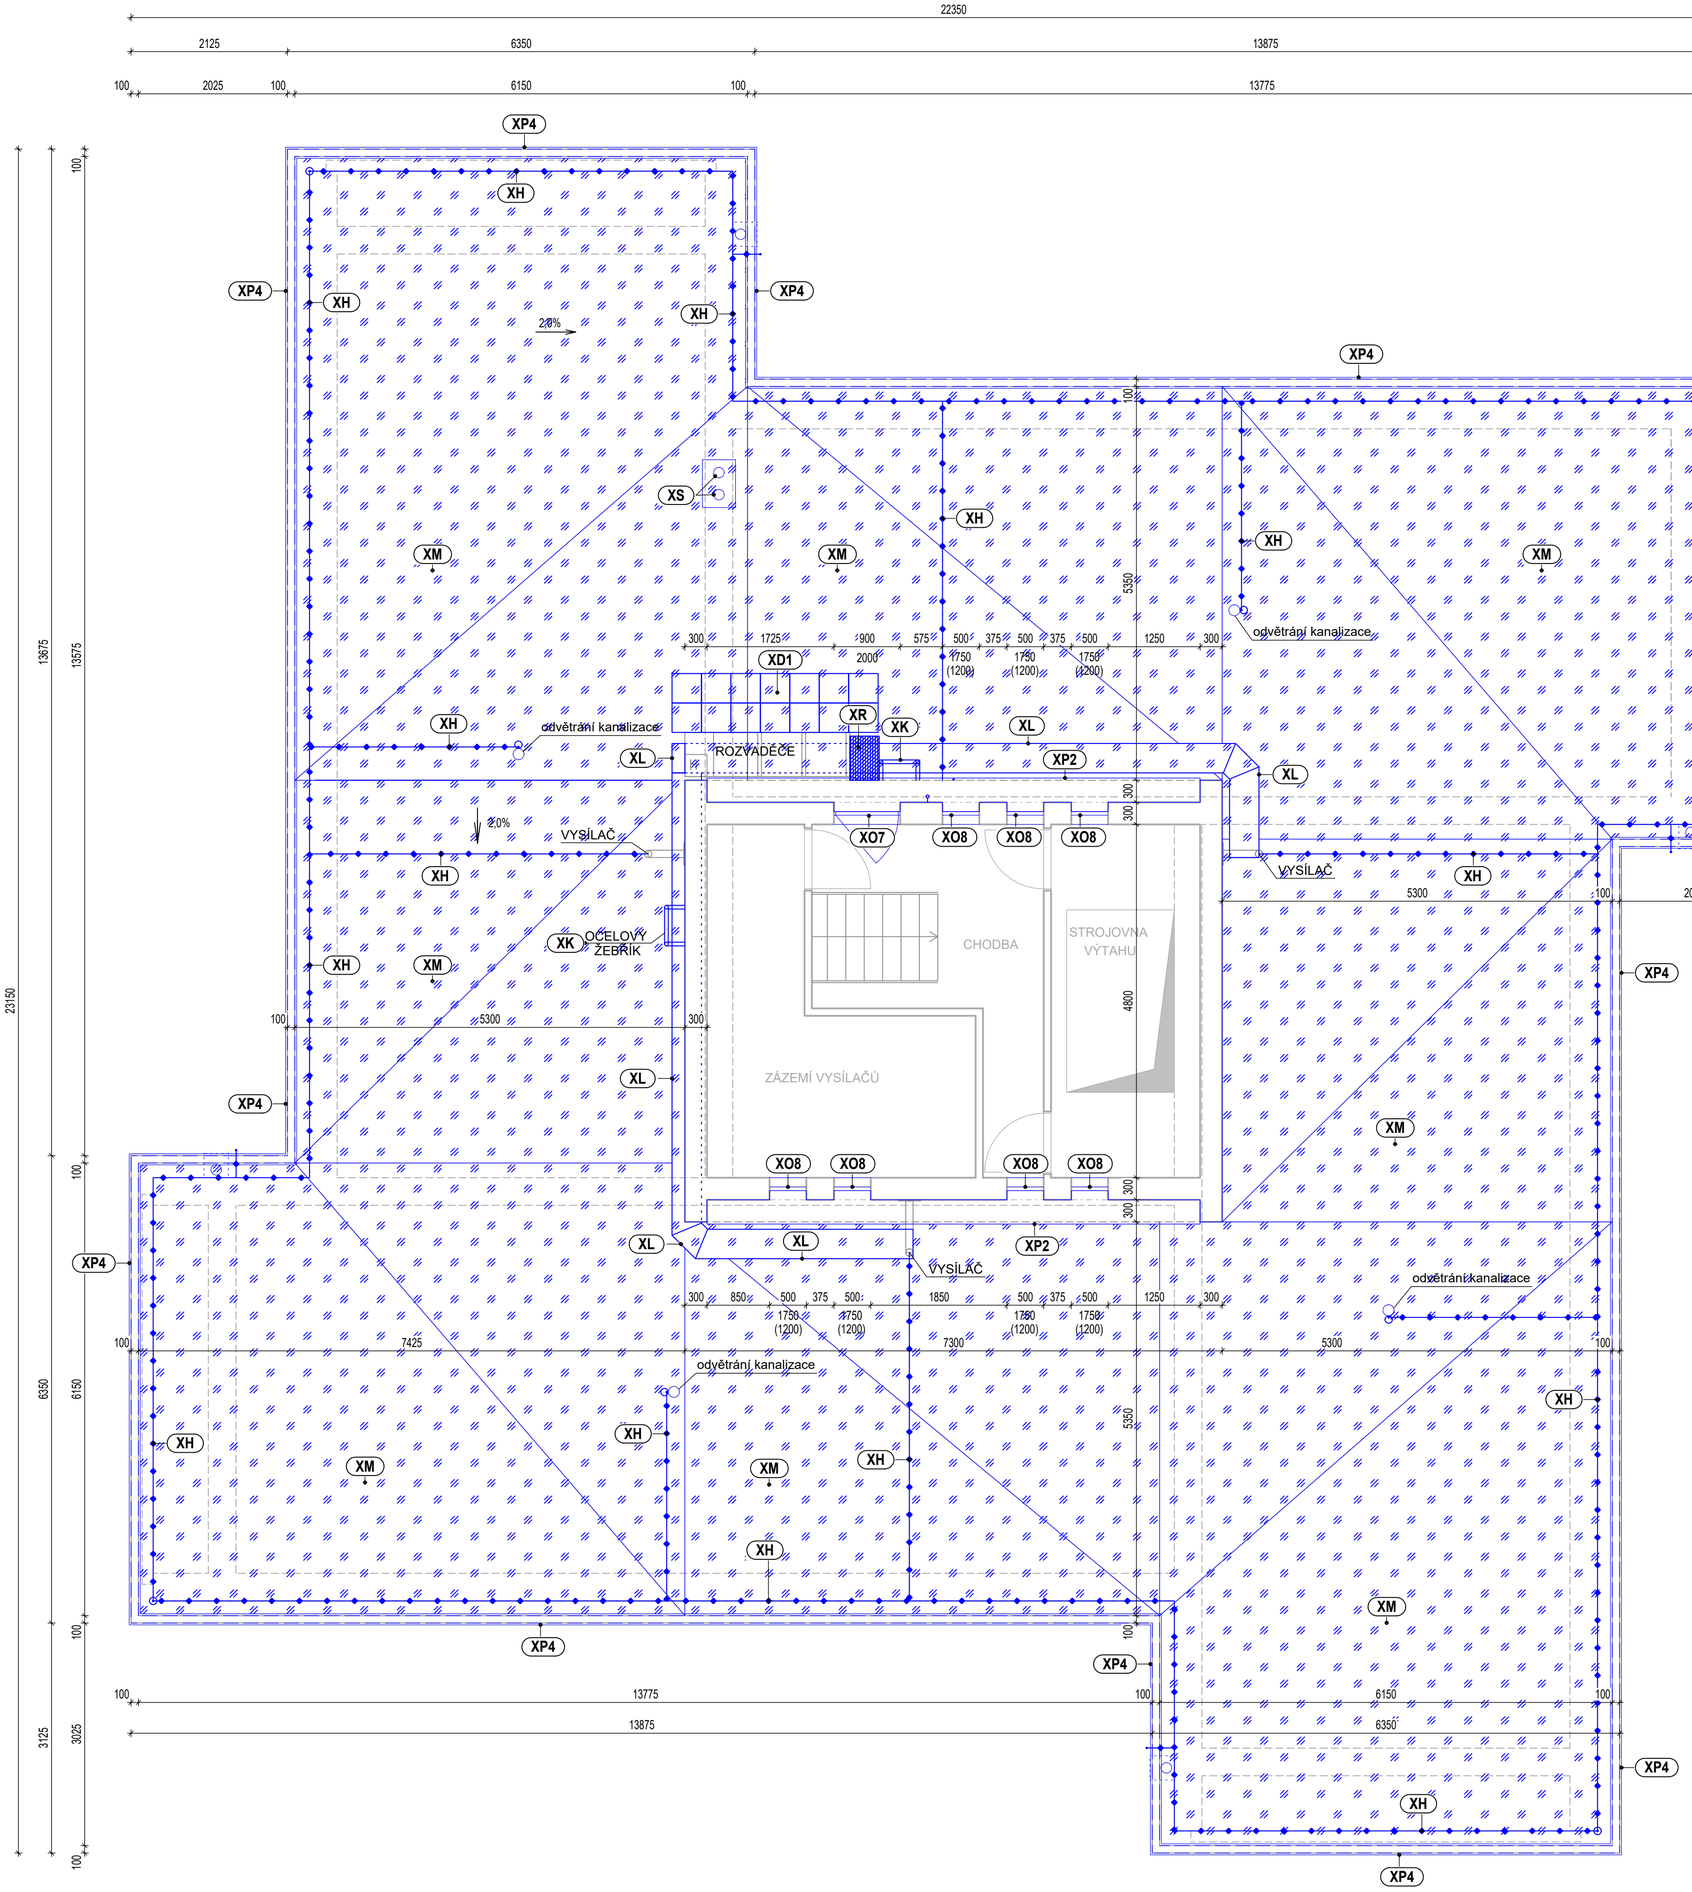

LEGENDA BOURACÍCH PRACÍ:

- ODSTRANĚNÍ STÁVAJÍCÍ NÁŠLAPNÉ PLOCHY - DLAŽBY, AŽ NA PODKLADNÍ BETON, VSTUP = 4,2 m² , LODŽIE = 4,65 m²
- DEMONTÁŽ STÁVAJÍCÍ STŘEŠNÍ SKLADBY AŽ NA STROPNÍ KONSTRUKCI, STŘECHA 13.NP= 317 m² , STŘECHA STROJOVNY = 42,3 m²
- DEMONTÁŽ A UBOURÁNÍ BETONOVÉHO OKAPOVÉHO CHODNÍKU š=500mm, + PODKLADNÍ VRSTVY, PODSYPU, 58,5 m²
- ODSTRANĚNÍ STÁVAJÍCÍ NÁŠLAPNÉ PLOCHY - DLAŽBY, AŽ NA PODKLADNÍ BETON, 4,2 m²
- DEMONTÁŽÍ STÁVAJÍCÍHO POVRCHU STŘÍŠKY, VSTUP = 4,8 m² / EL.ROZVODNICE = 0,55 m²
- VÝKOP PRO NOVÉ ZEMNĚNÍ, GAJGRY A ZATEPLENÍ SOKLU
- NOVÉ KONSTRUKCE, DOZDÍVKA DO STÁVAJÍCÍHO ZDIVA
- STAVÁJÍCÍ KONSTRUKCE, Z BETONU A KERAMICKÝCH CIHEL NA MVC

- DEMONTÁŽ STÁVAJÍCÍCH ROZVODŮ HROMOSVODU

XA	VYBOURÁNÍ PODLAHY STÁVAJÍCÍ LODŽIE, ODSTRANĚNÍ STÁVAJÍCÍ NÁŠLAPNÉ PLOCHY - DLAŽBY, AŽ NA PANEL (BETON)
XB	VYBOURÁNÍ PODLAHY U STÁVAJÍCÍHO VSTUPU, ODSTRANĚNÍ STÁVAJÍCÍ NÁŠLAPNÉ PLOCHY - DLAŽBY, AŽ NA PODKLADNÍ BETON
XC	DEMONTÁŽ A VYBOURÁNÍ RÁMU STÁVAJÍCÍ ROHOŽKY
XD	DEMONTÁŽ A UBOURÁNÍ BETONOVÉHO OKAPOVÉHO CHODNÍKU š=500mm,
XD1	DEMONTÁŽ BETONOVÉHO CHODNÍKU 400/400/40mm, 2,25m²
XE	DEMONTÁŽ STÁVAJÍCÍHO OCELOVÉHO ZÁBRADLÍ LODŽIE
XF	DEMONTÁŽ STÁVAJÍCÍHO SVODU FeZn ø 125 mm
XG	DEMONTÁŽ STÁVAJÍCÍHO GAJGRU - LITINOVÝ
XH	DEMONTÁŽ STÁVAJÍCÍHO SVODU HROMOSVODU
XI	DEMONTÁŽ STÁVAJÍCÍ KRYTINY STŘÍŠKY
XJ	VÝKOP PRO NOVÉ ZEMNĚNÍ A NOVÉ NAPOJENÍ GAJGRŮ NA KANALIZACI
XK	DEMONTÁŽ STÁVAJÍCÍHO OCELOVÉHO ŽEBŘÍKU
XL	DEMONTÁŽ STÁVAJÍCÍHO ROZVODU NA STŘEŠE + PODKLADNÍ BET. PATKY
XM	DEMONTÁŽ STÁVAJÍCÍ SKLADBY STŘEŠNÍHO PLÁŠTĚ - KRYTINY
XN	DEMONTÁŽ STÁVAJÍCÍ STŘEŠNÍ KRYTINY
XO1	TROJDÍLNÉ OCELOVÉ OKNO S DRÁTOSKLEM - 1500/750 mm VYVĚŠENÍ KŘÍDEL, VYBOURÁNÍ OCELOVÉHO RÁMU VČETNĚ ÚCHYTŮ, DEMONTÁŽ STÁVAJÍCÍ OCELOVÉ MŘÍŽE NA RÁMU OKNA
XO2	**DVOUKŘÍDLÉ OCELOVÉ VCHODOVÉ DVEŘE 1500/2200 mm VYVĚŠENÍ DVEŘNÍCH KŘÍDEL, VYBOURÁNÍ RÁMU (ZÁRUBNĚ)**
XO3	OCELOVÉ OKNO JEDNOKŘÍDLÉ - 500/750 mm VYVĚŠENÍ KŘÍDLA, VYBOURÁNÍ OCELOVÉHO RÁMU VČETNĚ ÚCHYTŮ, DEMONTÁŽ STÁVAJÍCÍ OCELOVÉ MŘÍŽE NA RÁMU OKNA
XO4	DVOUDÍLNÉ OCELOVÉ OKNO S DRÁTOSKLEM - 1000/750 mm VYVĚŠENÍ KŘÍDEL, VYBOURÁNÍ OCELOVÉHO RÁMU VČETNĚ ÚCHYTŮ, DEMONTÁŽ STÁVAJÍCÍ OCELOVÉ MŘÍŽE NA RÁMU OKNA
XO5	DEMONTÁŽ OCELOVÉHO RÁMU VĚTRÁKU - ø 450 mm
XO6	DEMONTÁŽ VĚTRACÍ MŘÍŽKY 120 / 120 mm, 2ks / byt
XO7	JEDNOKŘÍDLÉ OCELOVÉ VCHODOVÉ DVEŘE 1100/2000 mm VYVĚŠENÍ DVEŘNÍCH KŘÍDEL, VYBOURÁNÍ RÁMU (ZÁRUBNĚ)
XO8	OCELOVÉ OKNO JEDNOKŘÍDLÉ 600/1750 mm VYVĚŠENÍ KŘÍDLA, VYBOURÁNÍ RÁMU

XP1	ODSTRANĚNÍ - DEMONTÁŽ STÁVAJÍCÍHO VNĚJŠÍHO PARAPETU 150mm (FeZn)
XP2	ODSTRANĚNÍ - DEMONTÁŽ STÁVAJÍCÍHO OPLECHOVÁNÍ PARAPETU 13.NP (FeZn)
XP3	ODSTRANĚNÍ - DEMONTÁŽ STÁVAJÍCÍHO OPLECHOVÁNÍ LODŽIE (FeZn)
XP4	ODSTRANĚNÍ - DEMONTÁŽ STÁVAJÍCÍHO OPLECHOVÁNÍ ATIKY (FeZn), 13.NP = 91,2 mb
XP5	ODSTRANĚNÍ - DEMONTÁŽ STÁV. OPLECHOVÁNÍ ATIKY (FeZn), STŘECHA STROJOVNA=12 mb
XR	ODSTRANĚNÍ - DEMONTÁŽ STÁVAJÍCÍHO POCHOZÍHO POROROŠTU
XS	ODSTRANĚNÍ - ZASLEPENÍ, STÁVAJÍCÍHO ODVĚTRÁNÍ PRÁDELNY

POZNÁMKY:

1) ATIKA BUDE NABETOVÁNA, PROVEDENO DLE STATIKY VIZ VÝKRES D.1.2.04
2) OMÍTKA CELÉHO DOMU BUDE OČISTĚNA A VYSPRAVENA (cca 10% plochy), POŠKOZENÁ MÍSTA BUDOU OKLEPÁNA A NOVĚ OMÍTNUTA VAPENOCEMENTOVOU MALTOU,
3) STÁVAJÍCÍ OCELOVÉ KONSTRUKCE BUDOU OČIŠTĚNY A NOVĚ 2x NATŘENY RAL 7024.
4) NA STŘEŠE BUDOU OSAZENY NOVÉ POJISTNÉ PŘEPADY, OSAZENY DO ATIKY (V8).
5) STÁVAJÍCÍ POVRCHY NA PODLAHOVÉM PANELU LODŽIE BUDOU ODSTRANĚNY ODSTRANĚNÍ NÁŠLAPNÉ VRSTVY , OKLEPÁNÍ OMÍTKY Z ČELNÍ A SPODNÍ STRANY, BUDE PROVEDENO VYSPRAVENÍ POŠKOZENÝCH ČÁSTÍ PANELU
6) STÁVAJÍCÍ MŘÍŽKY VĚTRACÍCH OTVORŮ NA FASÁDĚ BUDOU DEMONTOVÁNY SPOLEČNĚ S PARAPETY.
7) NA STŘEŠE BUDE PROVEDENO DOBETONOVÁNÍ RUŠENÉ VĚTRACÍ ŠACHTY
8) BUDE OSTRANĚN STÁVAJÍCÍ OKAPOVÝ CHODNÍK, A BUDOU PROVEDENY VÝKOPY PRO NOVÝ HROMOSVOD
9) BUDOU OSAZENY NOVÉ GAJGRY, NUTNO PROVÉST JEJICH NOVÉ NAPOJENÍ NA KANALIZACI
10) TERÉN BUDE UPRAVEN DO PŮVODNÍHO STAVU

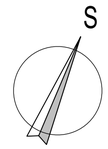

AKCE: **BD Severní I 2914/2 - snížení energetické náročnosti budovy**			ČÍSLO ZAKÁZKY: 086 10 21
MÍSTO: katastrální území: ZÁBĚHLICE, čísla parcel: 3049/8, 3049/45			AKK ARCHITEKTONICKÁ KANCELÁŘ KŘÍVKA
INVESTOR: MČ Praha 4, Antala Staška 2059/80 b, 140 46 Praha 4, Krč			
ZHOTOVITEL: Architektonická kancelář Křivka s.r.o.			ADRESA: BEDŘICHOVSKÁ 2183/16 PRAHA 8 182 00
DATUM: 2/2022	VEDOUCÍ PROJEKTU: Ing. Radek Dědina (evidenční číslo ČKAIT: 0009180)		KONTAKTY: 211 155 190 737 615 321 info @ arch-krivka.cz
STUPEŇ: DPS	ZODPOVĚDNÝ PROJEKTANT: Ing. Radek Dědina		
	VYPRACOVAL: Pavel Ördög		
ČÁST PROJEKTU: D.1.1 - ARCHITEKTONICKO-STAVEBNÍ ČÁST		MĚŘÍTKO: 1:50	REVIZE: -
OBSAH: PŮDORYS 13.NP - BOURACÍ PRÁCE			OZNAČENÍ: D.1.1.03