


- LEGENDA
- nový sportovní povrch – litý polyuretan SP
A–46m²
 - dopadová plocha – křemičitý pásek
A–22,7m²
 - obnova travnatých ploch
A–65,5m²
 - nové betonové obrubníky
200x50x500mm – 89m
 - nové gumové obrubníky
400x60x1000mm – 22m
 - lapač písku

VYTÝČOVACÍ BODY		
	X	Y
15	–743046889.9016	–1049994582.3957
16	–743043673.5917	–1049997125.1011
17	–743038030.0261	–1049989986.4620
18	–743019942.8921	–1049965067.7606

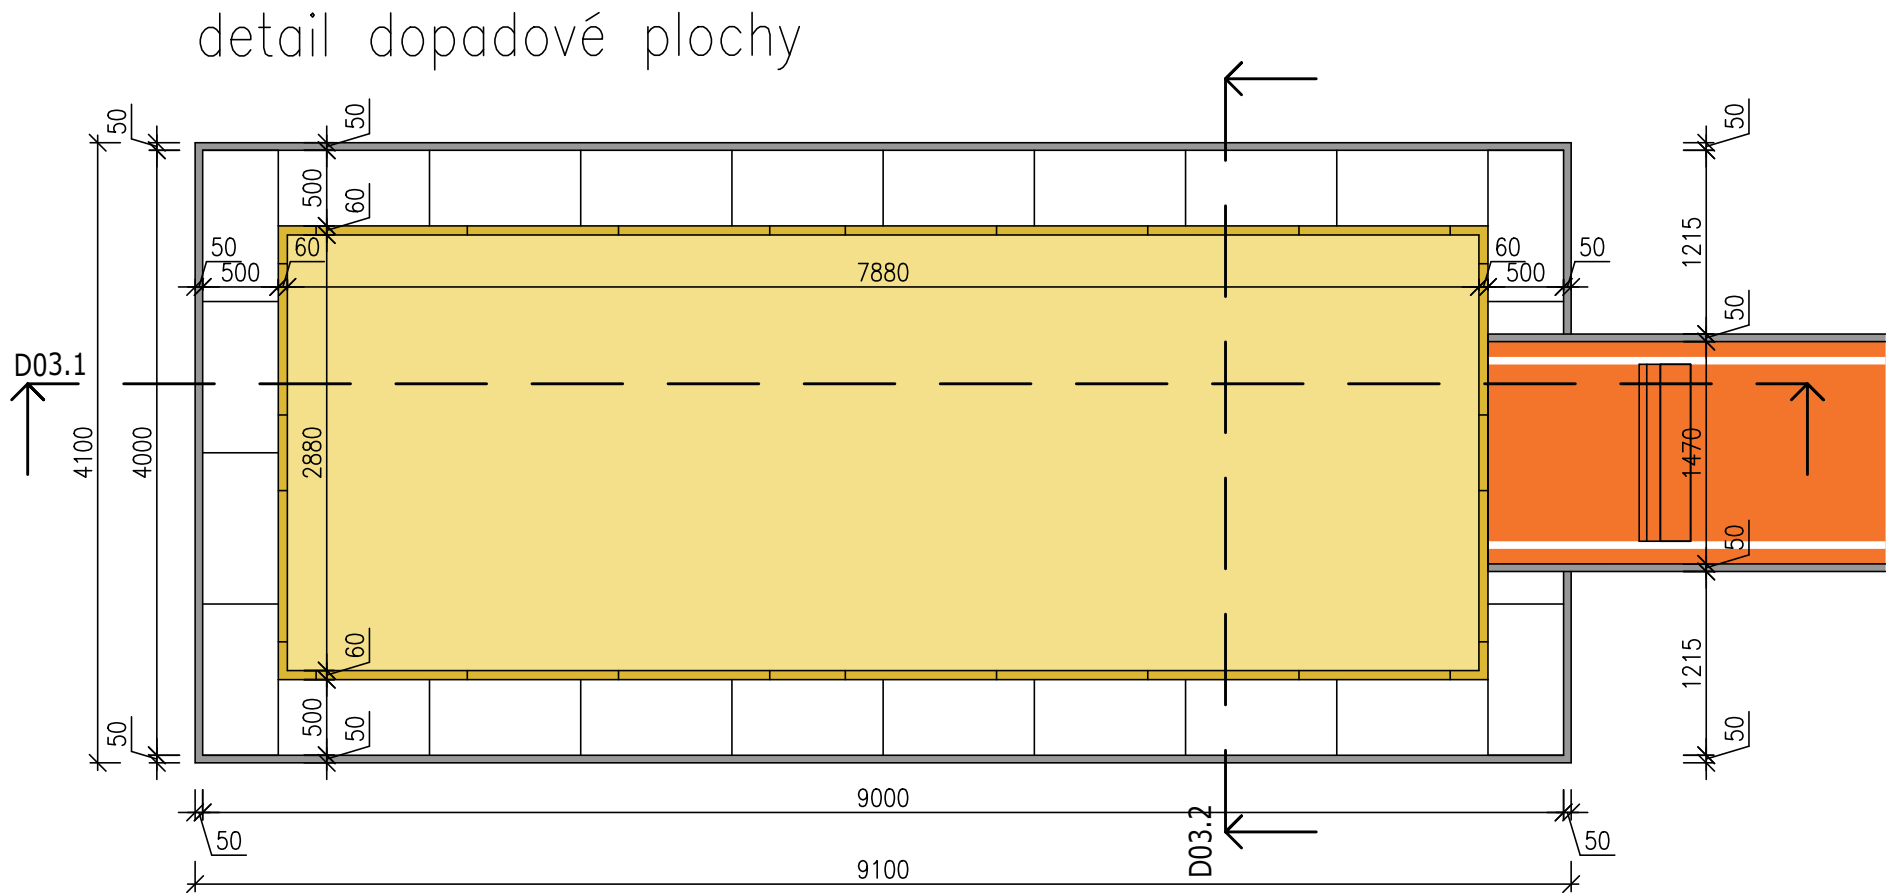

INVESTOR: městská část Praha 4 Antala Staška 2059/80b, 140 46, Praha 4 – Krč				PROJEKTANT: SPORTOVNÍ PROJEKTY SPOL.S R.O. SOKOLOVSKÁ 87/95 PRAHA 8 IČO: 27 06 06 59	
PROJEKTANT ČÁSTI D. DUCHÁČ	VYPRACOVAL D. DUCHÁČ	KONTROLOVAL ING.ARCH. V.DROBNÝ	ING.ARCH. V.DROBNÝ	DOKUMENTACE	DPS
AKCE REKONSTRUKCE SPORTOVIŠTĚ ZŠ JÍLOVSKÁ PRAHA 4 SO–03.1–SKOK DALEKÝ–STAVEBNÍ ČÁST				MĚŘÍTKO	1:100/1:50
OBSAH PŘÍLOHY PŮDORYS				DATUM	03/2024
				ČÍSLO KOPIE	ČÍSLO PŘÍLOHY SO–03.1 D.1.1.3
DOKUMENTACI LZE UŽÍVAT POUZE VE SMYSLU PŘÍSLUŠNÉ SMLOUVY O DÍLO. VÝKRES, ČI JEHO ČÁST, MŮŽE BÝT KOPIROVÁN NEBO JINÝM ZPŮSOBEM ROZŠÍŘOVÁN POUZE PO PŘEDCHOZÍM SOUHLASU					