


INVESTOR: městská část Praha 4 Antala Staška 2059/80b, 140 46, Praha 4 – Krč				PROJEKTANT: SPORTOVNÍ PROJEKT SPOL.S R.O. SOKOLOVSKÁ 87/95 PRAHA 8 IČO: 27 06 06 59	
PROJEKTANT ČÁSTI	VYPRACOVAL	KONTROLA	HIP		
D. DUCHÁČ	D. DUCHÁČ	ING.ARCH. V.DROBNÝ	ING.ARCH. V.DROBNÝ		
AKCE REKONSTRUKCE SPORTOVIŠŤ ZŠ JÍLOVSKÁ PRAHA 4 SO-03.1-SKOK DALEKÝ-STAVEBNÍ ČÁST				DOKUMENTACE	DPS
				MĚŘÍTKO	1:20
				DATUM	03/2024
OBSAH PŘÍLOHY DETAILY				ČÍSLO KOPIE	ČÍSLO PŘÍLOHY SO-03.1 D.1.1.4
DOKUMENTACI LZE UŽÍVAT POUZE VE SMYSLU PŘÍSLUŠNÉ SMLOUVY O DÍLO. VÝKRES, ČI JEHO ČÁST, MŮŽE BÝT KOPIROVÁN NEBO JINÝM ZPŮSOBEM ROZŠÍŘOVÁN POUZE PO PŘEDCHOZÍM SOUHLASU					

D03.1 - ŘEZ DOSKOČIŠTĚM PRO SKOK DO DÁLKY

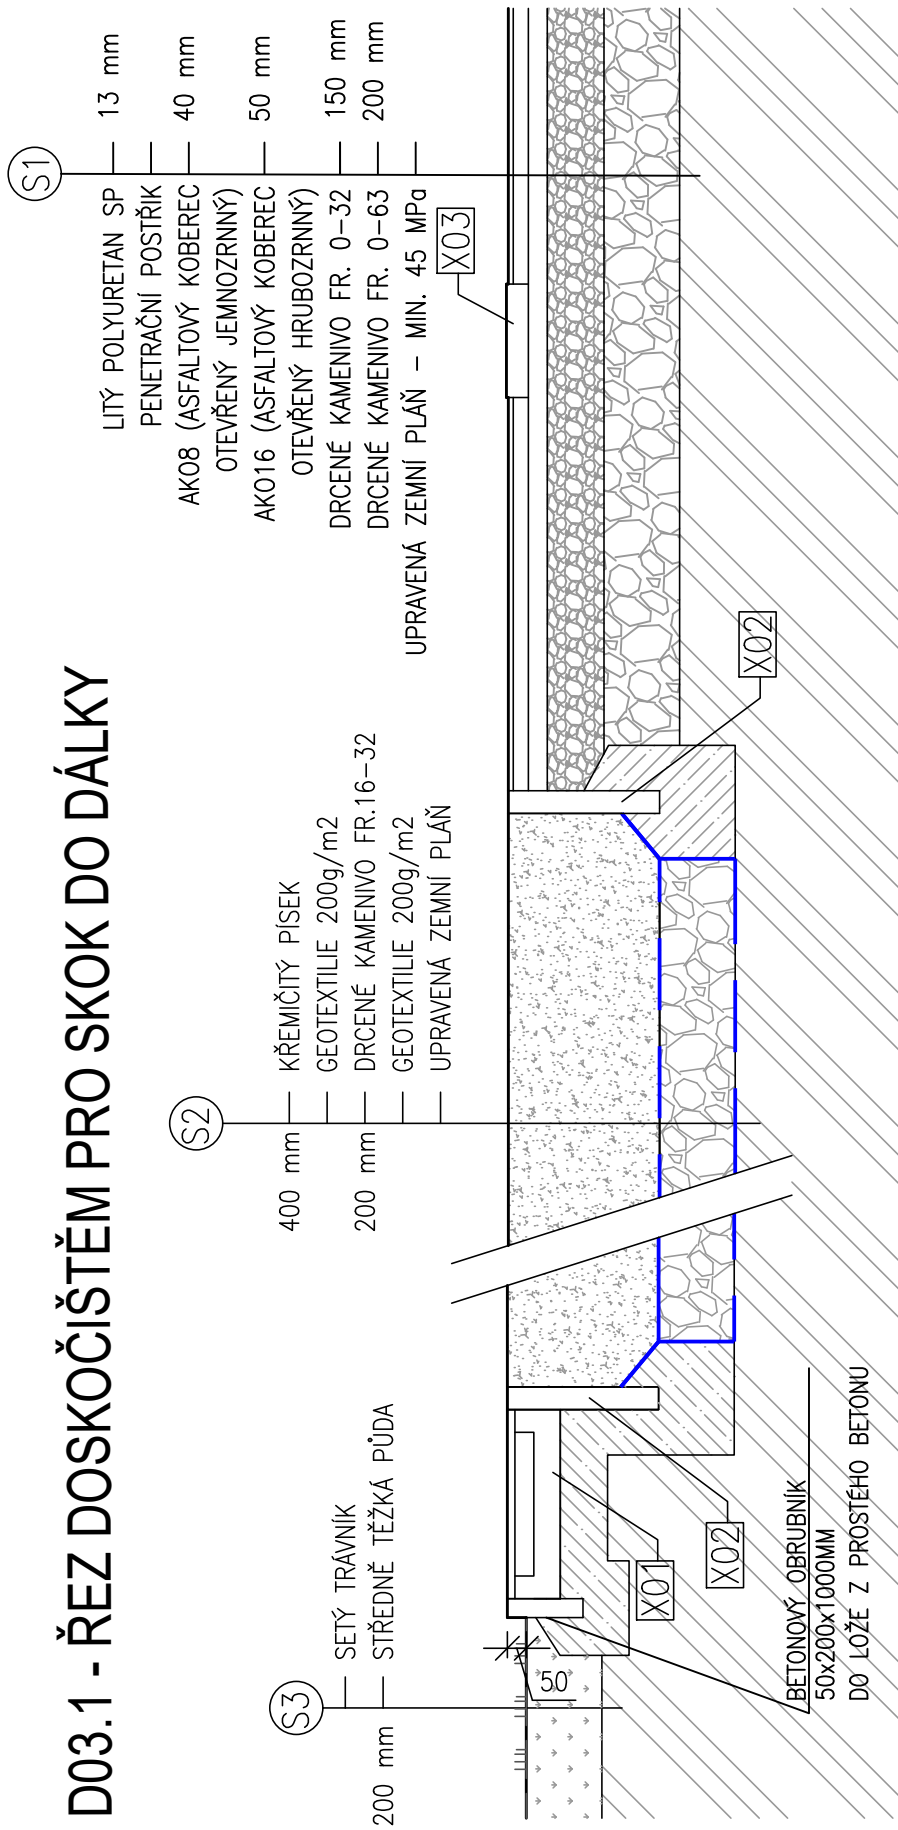

D03.2 - ŘEZ DOSKOČÍŠTĚM PRO SKOK DO DÁLKY

