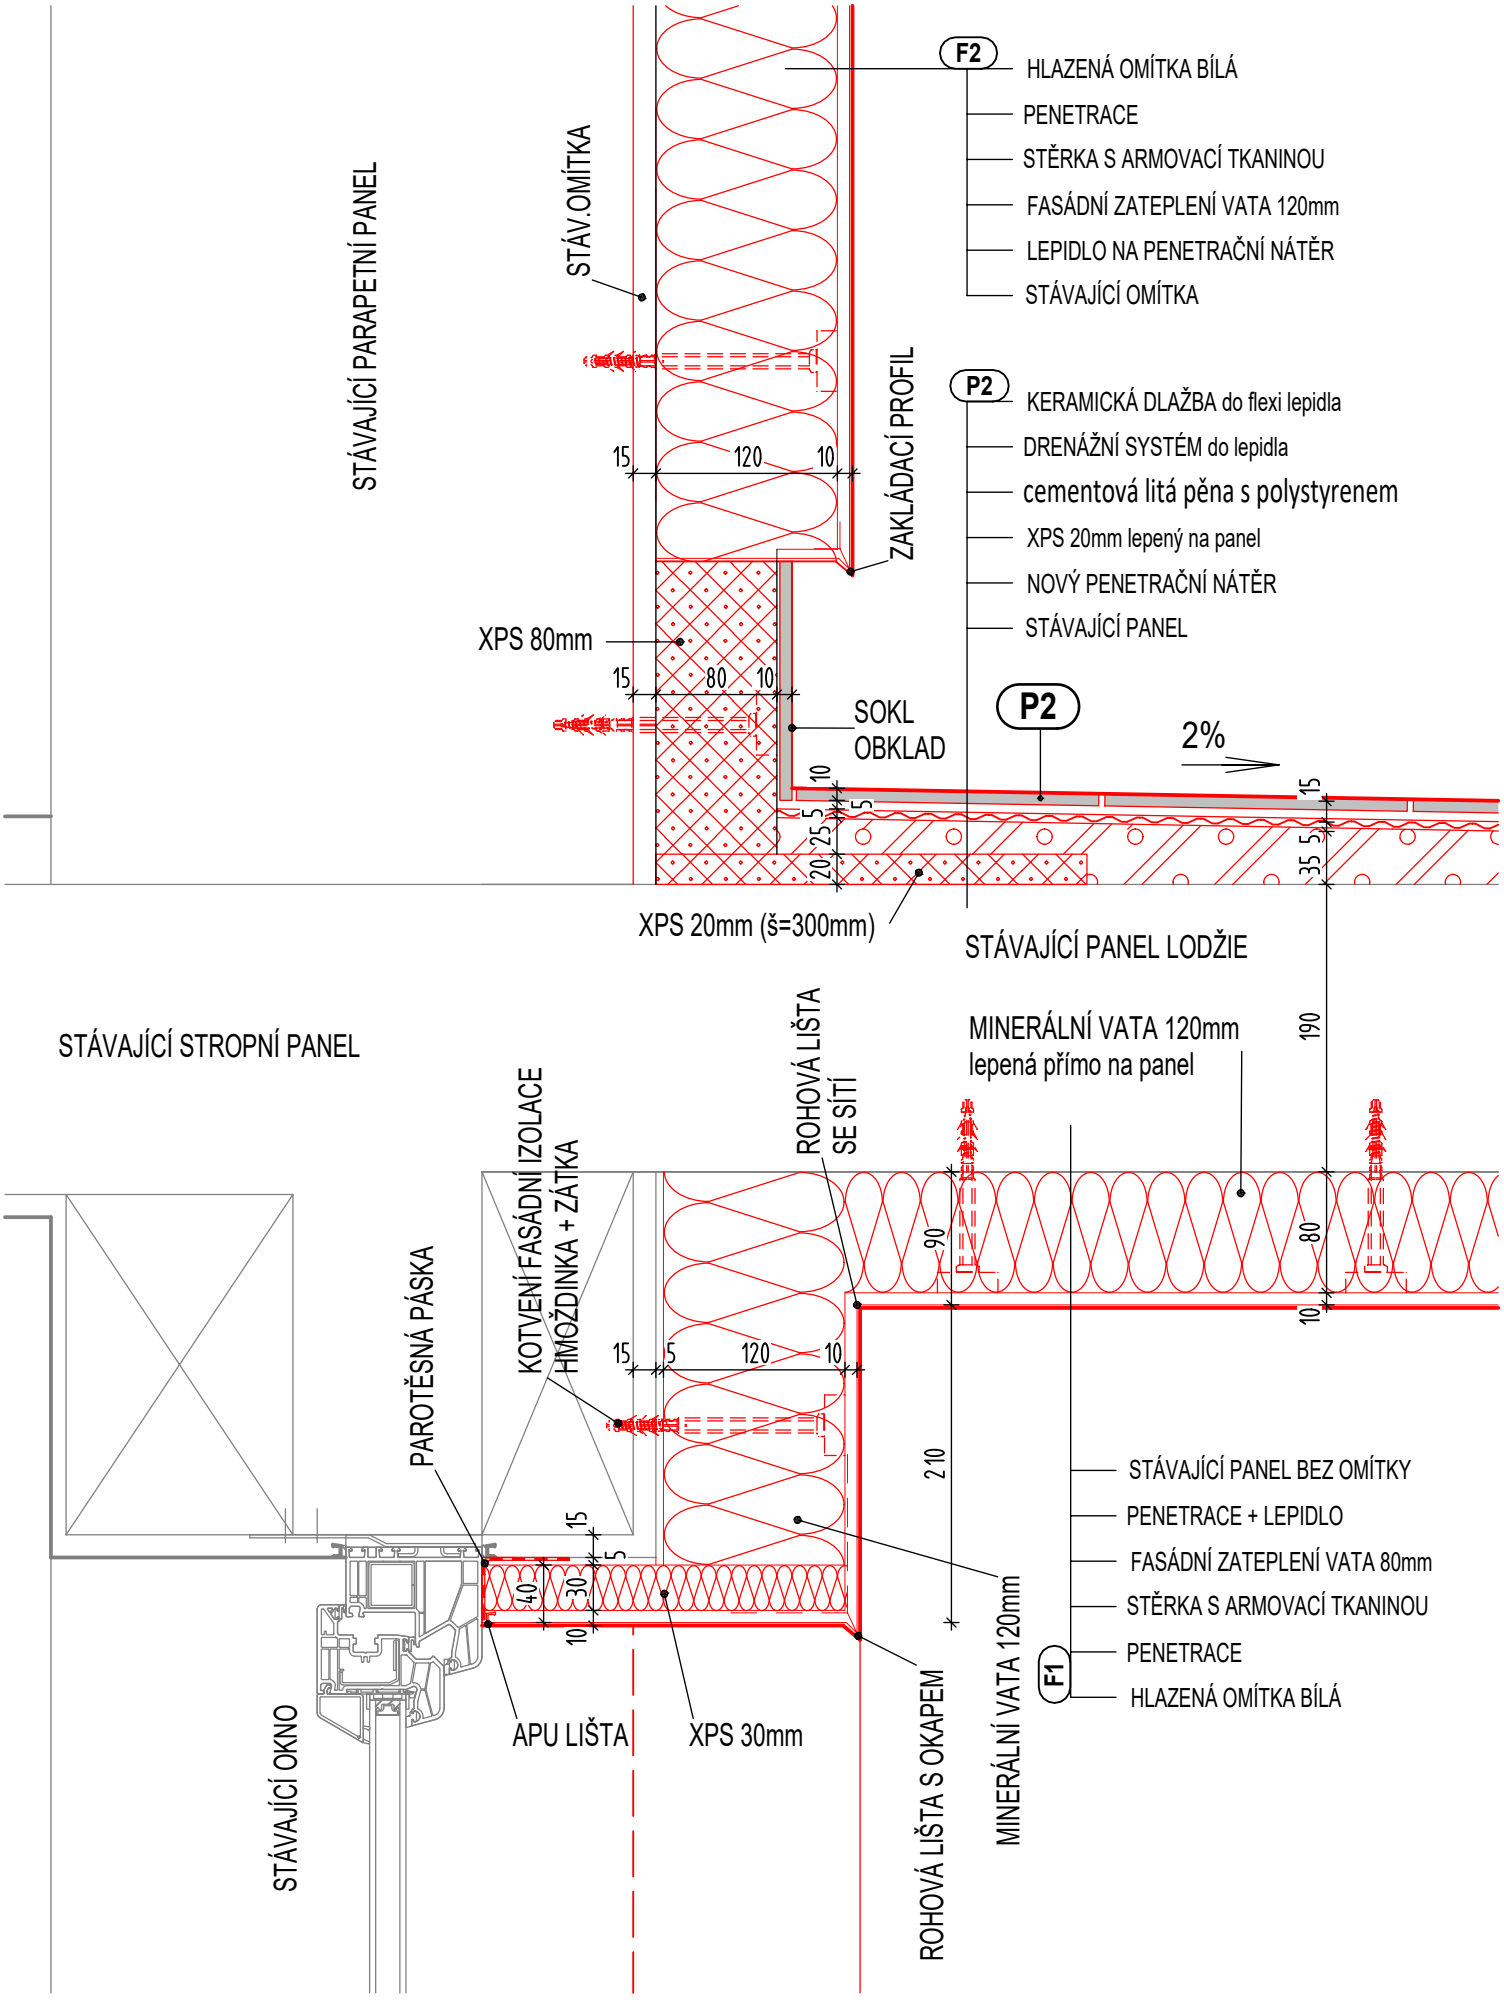

D7 DETAIL UKONČENÍ LODŽIE U STĚNY, M 1:5