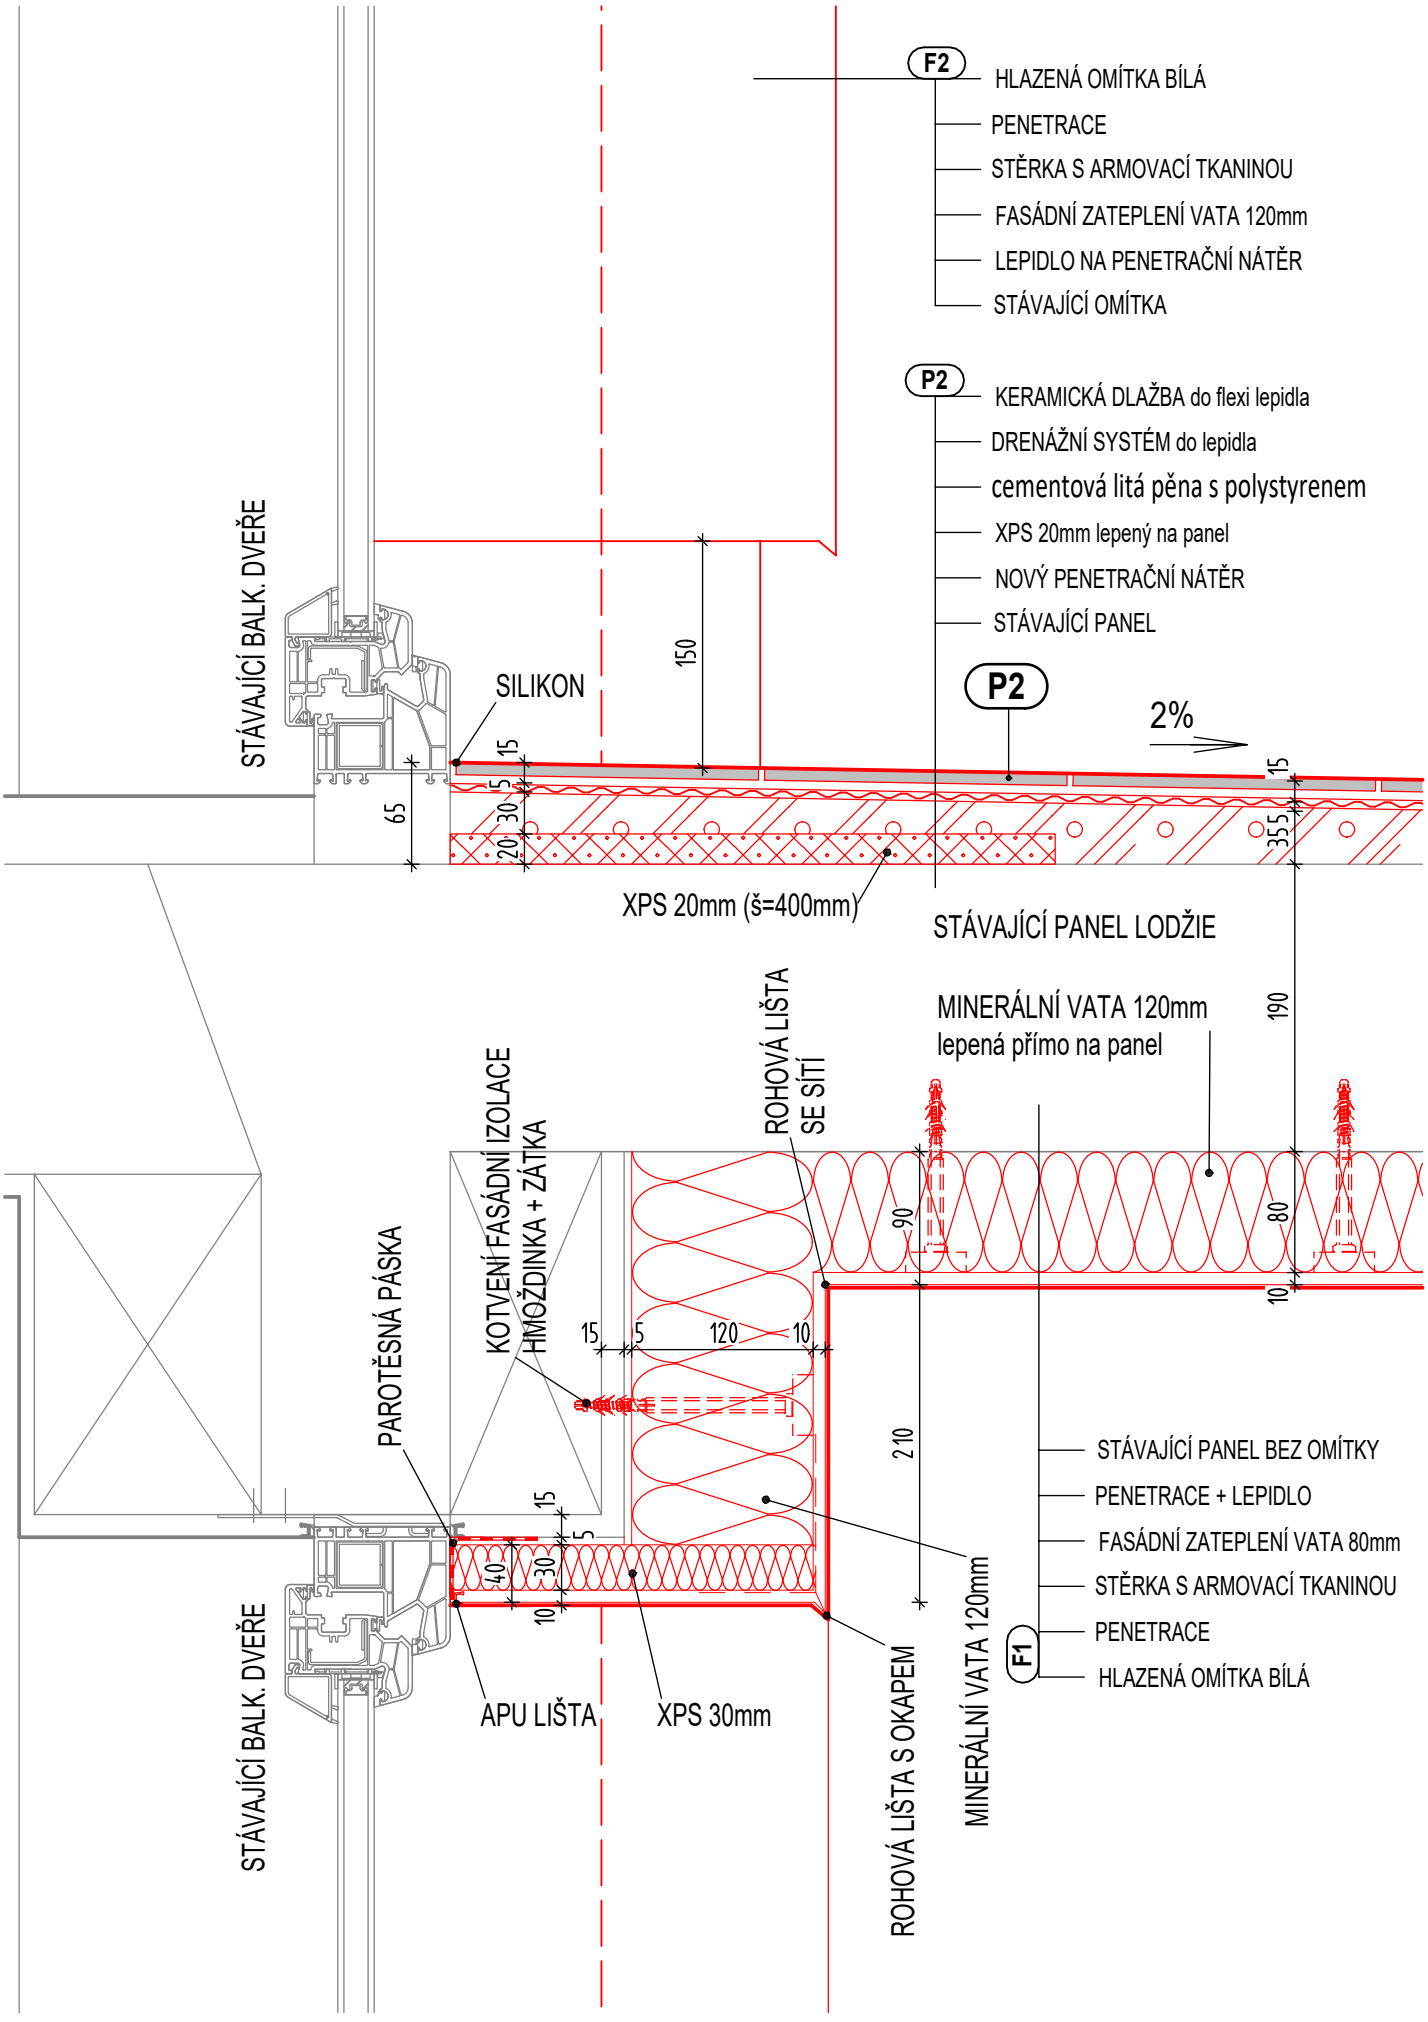

D8 DETAIL BALKONOVÝCH DVEŘÍ + LODŽIE, M 1:5