




PŮDORYS PŘÍSTŘEŠKU 1:50

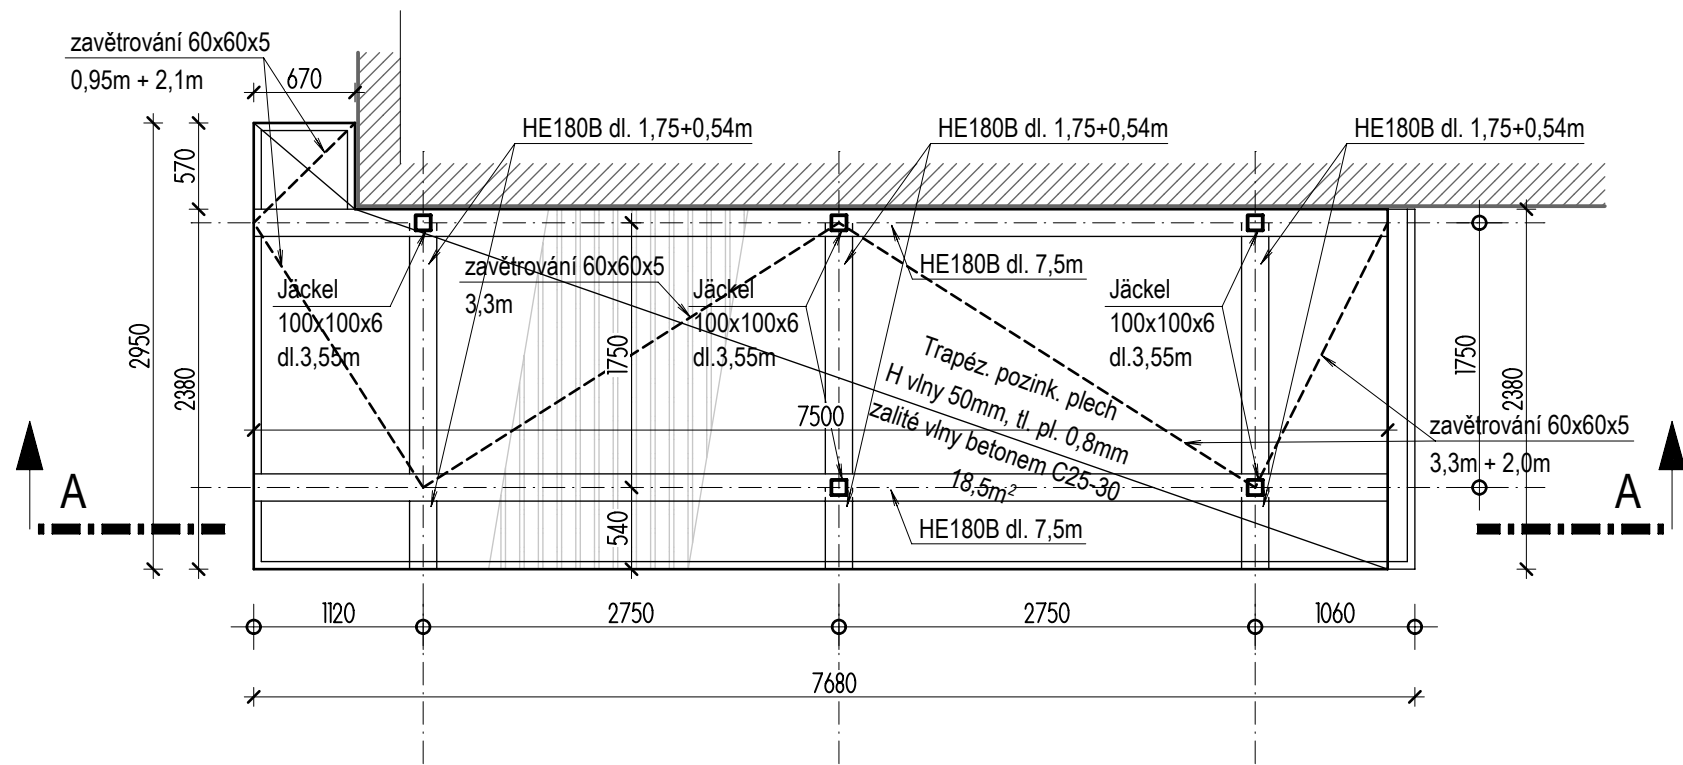


ŘEZ A 1:50

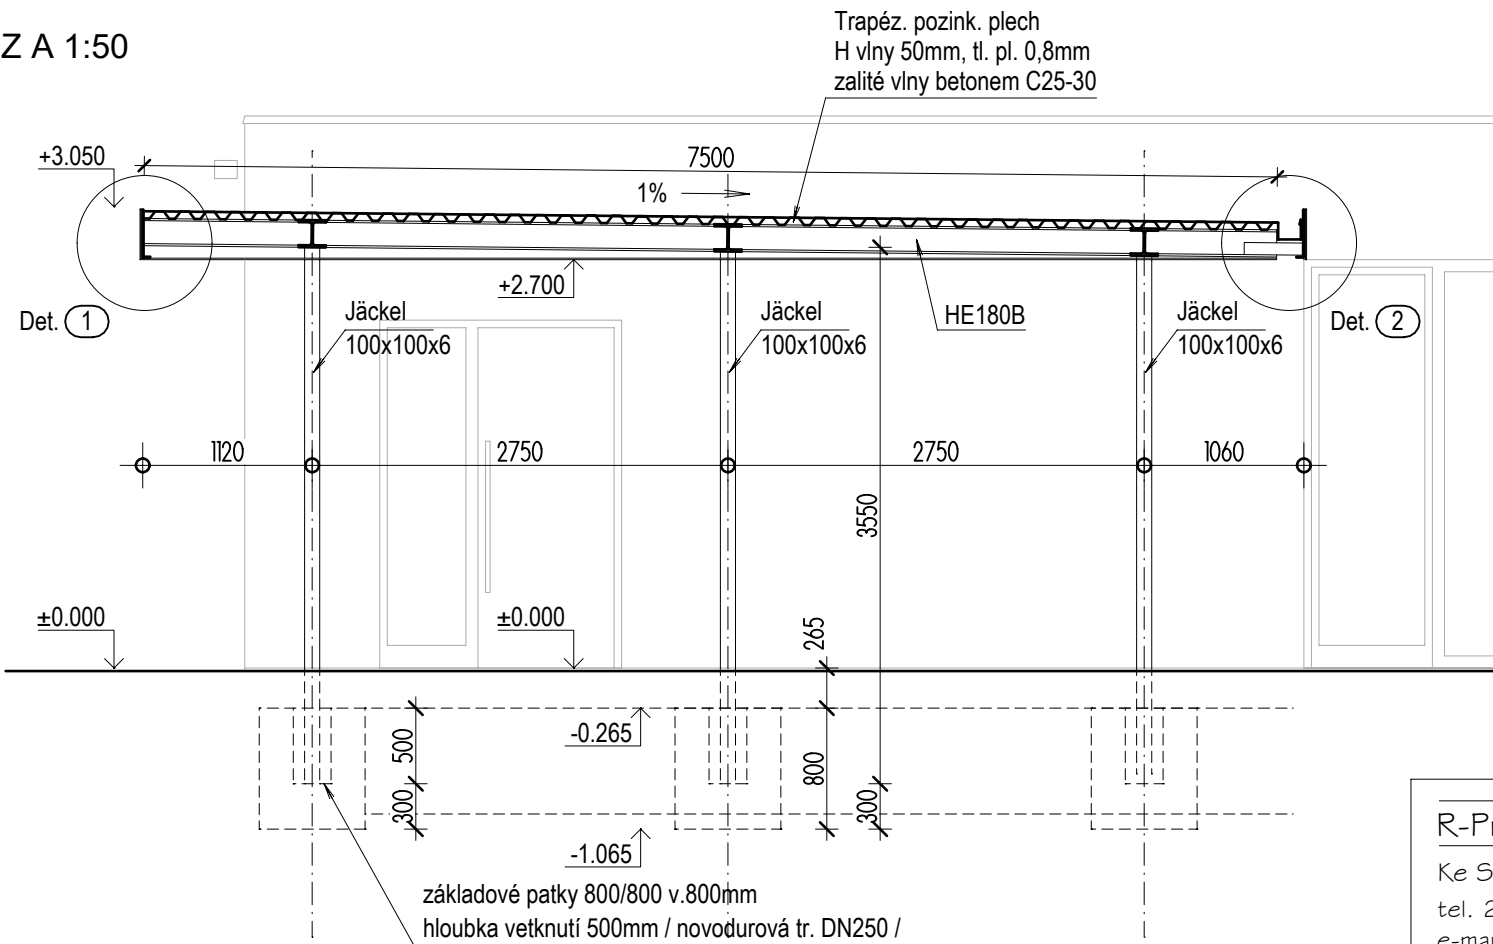

DETAIL 1  
1:10

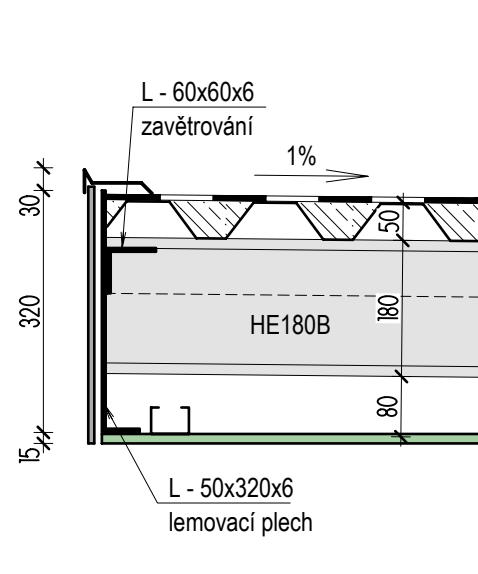

DETAIL 2  
1:10

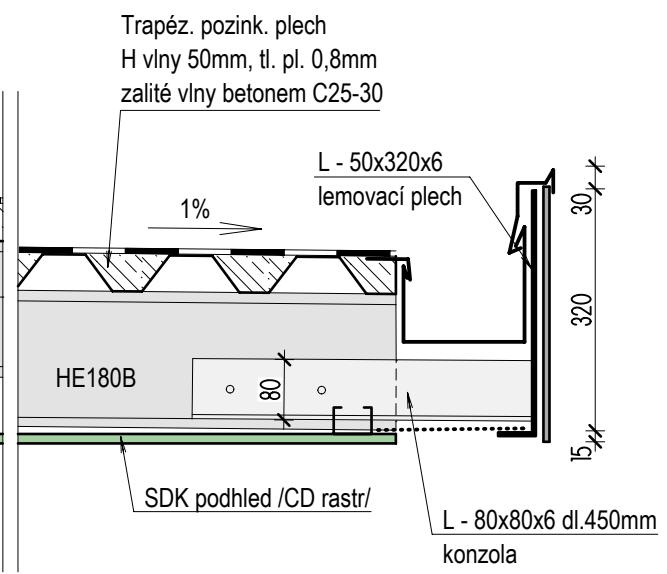

R-Projekt 07 Praha s.r.o. Ke Strašnické 8/1795, Praha 10 tel. 261 305 100, 261 305 101 e-mail: jiri.padevet@rprojekt07.cz	AKCE <b>Rozšíření kapacity MŠ K Podjezdu 1077/2, Praha 4, k.ú. Michle</b>	VED.PROJ. ING. J. PADEVĚT		ZODP.PROJ. ING. T. ROUBAL	
		SPOLUPR. VÍT KALIBA		ZAK.Č. 0004 0261 40	
OBJEDNAVATEL MČ Praha 4 Antala Staška 2059/80b 140 46 Praha 4 - Krč	VÝKRES <b>Přístřešek nad vstupem NAVRHOVANÝ STAV</b>	STUPEŇ DSP	D.2	D.2.3	
		FORM. A3	S	2	
		MĚŘ.:	PROFESE	VÝKRES	
		DATUM 10/2024			