


PŮDORYS STŘECHY – KANALIZACE


LEGENDA ZNAČENÍ

- (H) POŽÁRNÍ HYDRANT
- D DŘEZ
- M MYČKA
- Pí PÍTKO
- S SPRCHA
- U UMYVADLO
- Vp PODLAHOVÁ VPUST
- Vý VÝLEVKA
- WC ZÁCHOD
- Z ZAHRADNÍ KOHOUT (NEZÁMRZNÝ)
- (D01) STOUPAČKA DEŠTOVÉ KANALIZACE
- (P01) STOUPAČKA POŽÁRNÍHO VODOVODU
- (K01) STOUPAČKA SPLAŠKOVÉ KANALIZACE
- (V01) STOUPAČKA VODOVODU

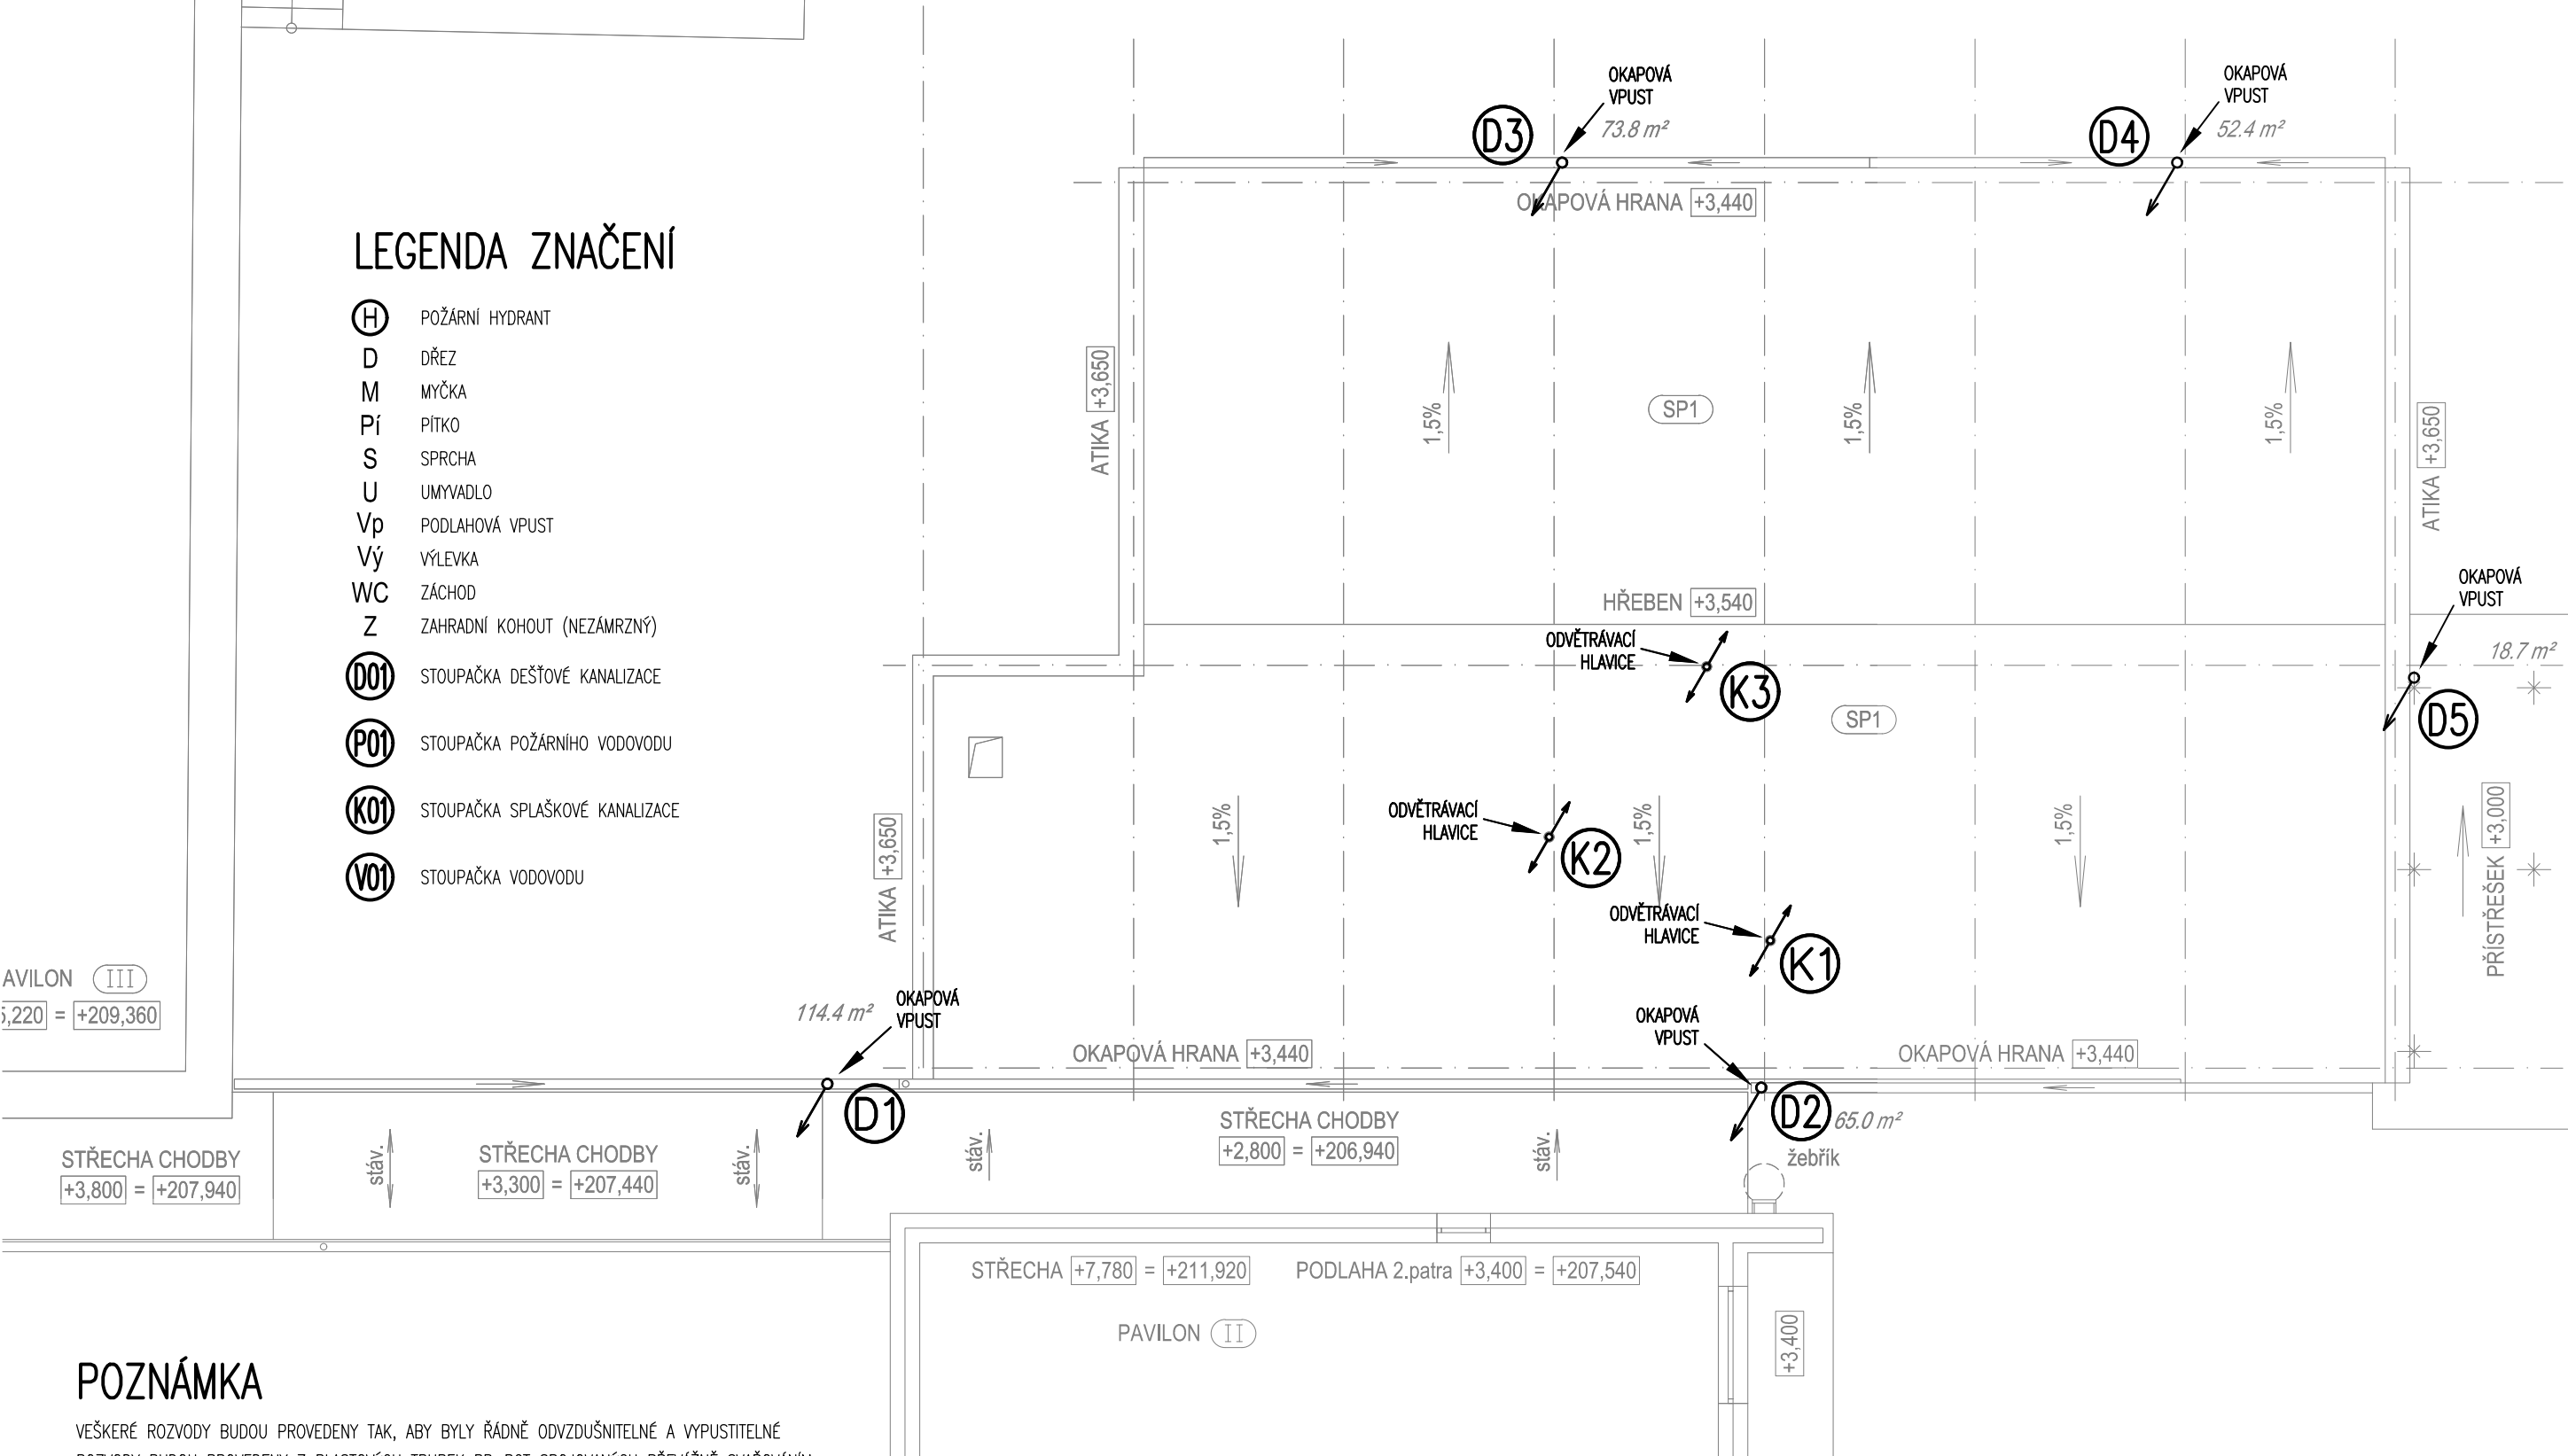

POZNÁMKA

VEŠKERÉ ROZVODY BUDOU PROVEDENY TAK, ABY BYLY ŘÁDNĚ ODVZDUŠNITELNÉ A VYPUSTITELNÉ
ROZVODY BUDOU PROVEDENY Z PLASTOVÝCH TRUBEK PP-RCT SPOJOVANÝCH PŘEVÁŽNĚ SVAŘOVÁNÍM
ROZVOD POŽÁRNÍ VODY BUDE PROVEDEN Z OCELOVÝCH TRUBEK OBOUSTRANNĚ POZINKOVANÝCH
PROSTUPY POTRUBÍ POŽÁRNĚ DĚLICÍMI KONSTRUKCEMI BUDOU POŽÁRNĚ UTĚSNĚNY
VEŠKERÉ ROZVODY VČETNĚ ZAŘÍZENÍ A ARMATUR BUDOU OPATŘENY TEPELNOU IZOLACÍ
KE KOTVENÍ BUDOU POUŽITY IZOLAČNÍ ZAVĚSY

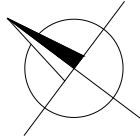

R-Projekt 07 Praha s.r.o. Ke Strašnické 8/1795, Praha 10 tel. 261 305 100, 261 305 101 e-mail: jiri.padevet@rprojekt07.cz	AKCE Rozšíření kapacity MŠ K Podjezdu 1077/2, Praha 4, k.ú. Michle	VED.PROJ. ING. J. PADEVĚT	
		ZODP.PROJ. ING.M.PÁVEK	
OBJEDNAVATEL MČ Praha 4 Antala Staška 2059/80b 140 46 Praha 4 - Krč	VÝKRES Kanalizace - střecha NAVRHOVANÝ STAV	ZAK.Č. 0004 0261 40	
		STUPEŇ DSP	D.1.2.2
		FORM. 610×297	D.1.2.2.1
		MĚŘ.: 1:100	ZTI
		DATUM 10/2024	PROFESE VÝKRES