



ROZVINUTÝ ŘEZ – VODOVOD

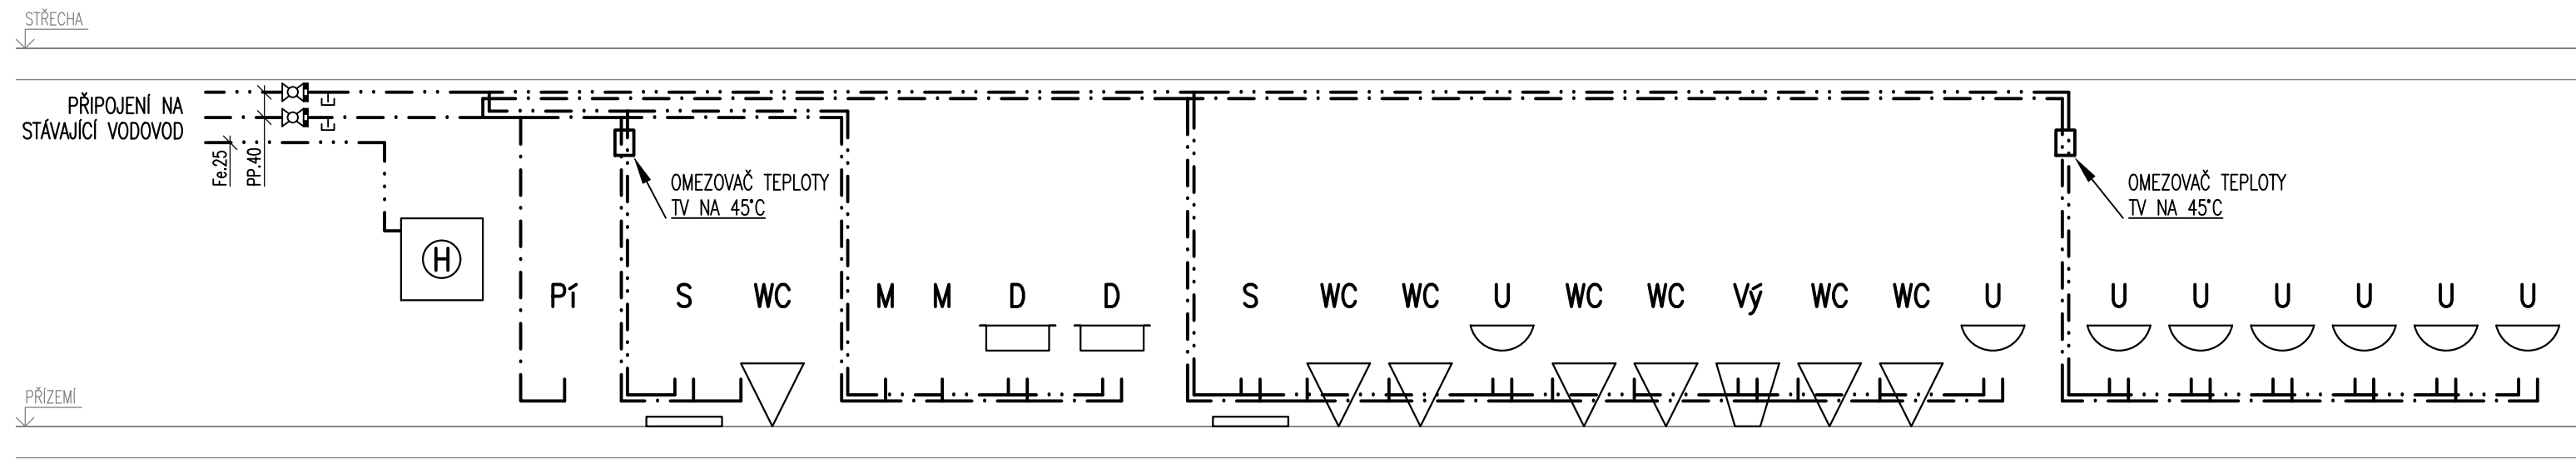

LEGENDA ZNAČENÍ

- (H) POŽÁRNÍ HYDRANT
- D DŘEZ
- M MYČKA
- Pí PÍTKO
- S SPRCHA
- U UMYVADLO
- Vp PODLAHOVÁ VPUST
- Vý VÝLEVKA
- WC ZÁCHOD
- Z ZAHRADNÍ KOHOUT (NEZÁMRZNÝ)
- (D01) STOUPAČKA DEŠŤOVÉ KANALIZACE
- (P01) STOUPAČKA POŽÁRNÍHO VODOVODU
- (K01) STOUPAČKA SPLAŠKOVÉ KANALIZACE
- (V01) STOUPAČKA VODOVODU

ROZVINUTÝ ŘEZ – KANALIZACE

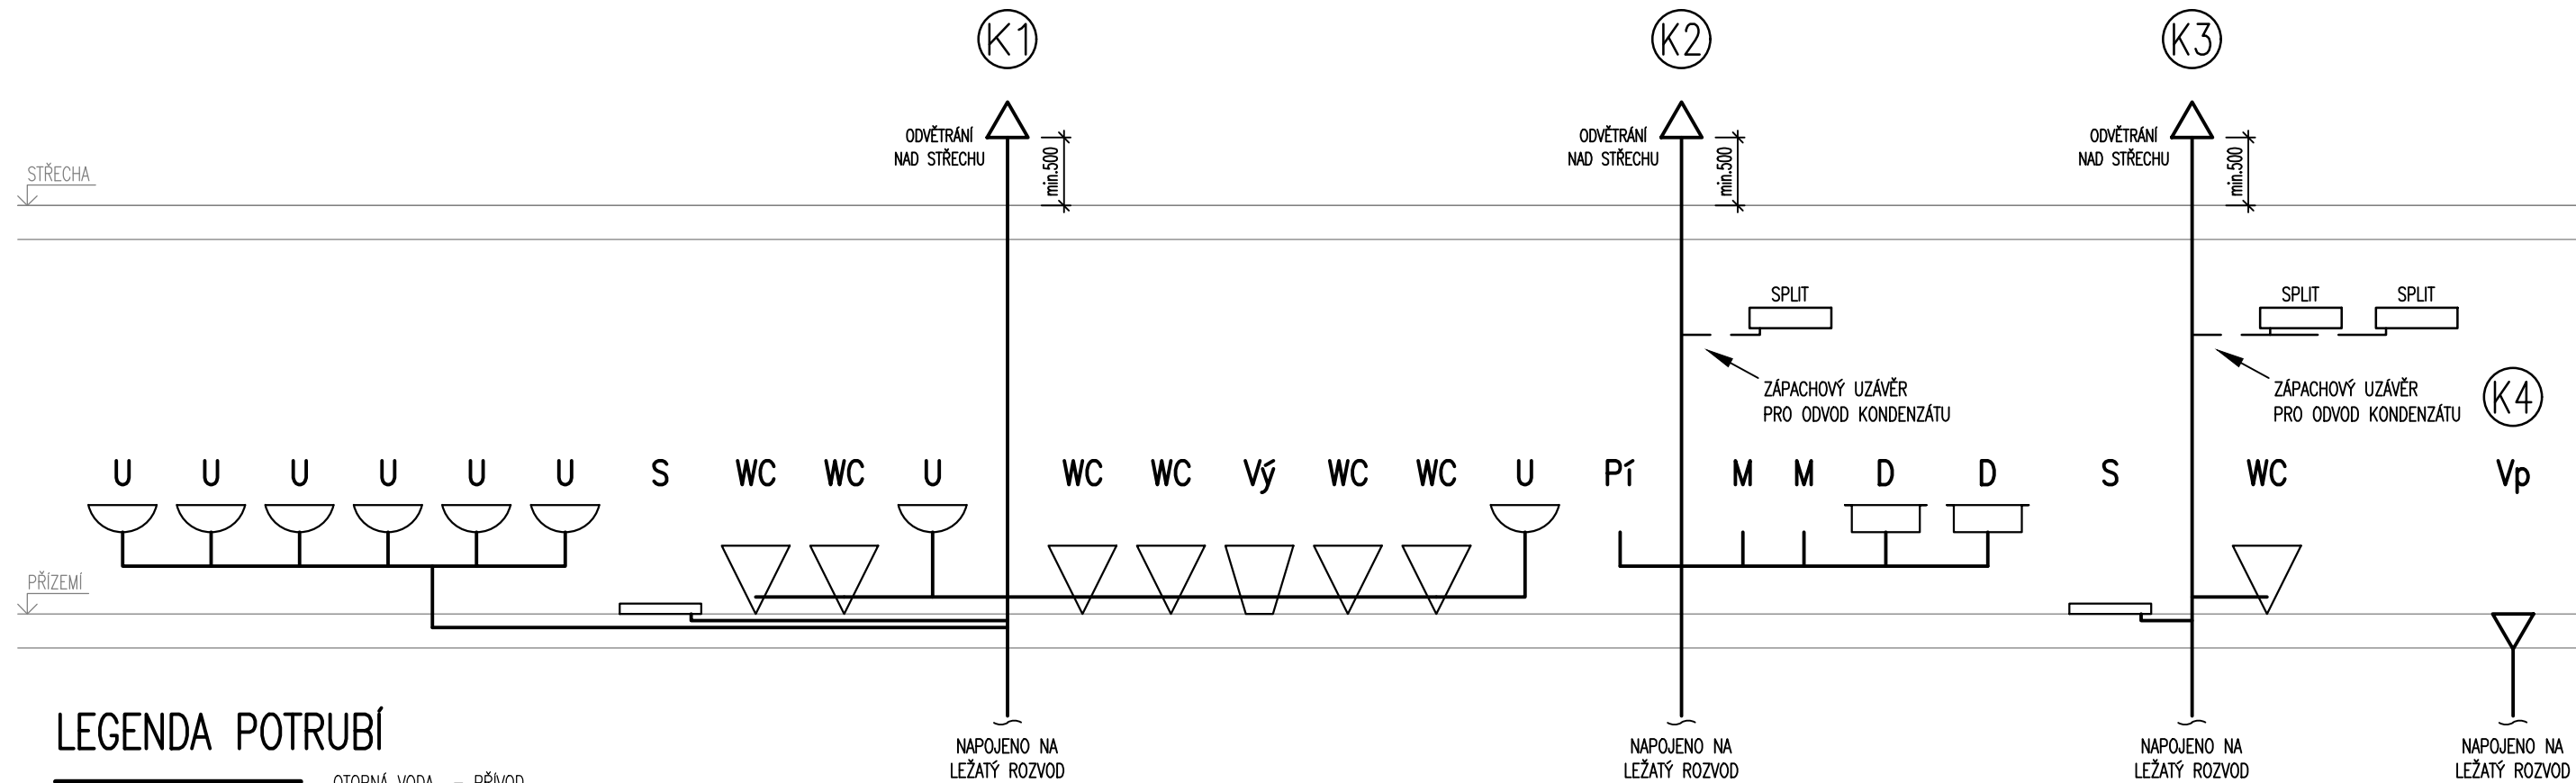

LEGENDA POTRUBÍ

- OTOPNÁ VODA – PŘÍVOD
- OTOPNÁ VODA – ZPÁTEČKA
- STUDENÁ VODA (SV)
- TEPLÁ VODA (TV)
- CIRKULACE TEPLÉ VODY (TV-C)
- POŽÁRNÍ VODA (PV)
- ZEMNÍ PLYN (ZP)
- ZEM. PLYN – ODVZDUŠNĚNÍ
- KANALIZACE SPLAŠKOVÁ
- KANALIZACE DEŠŤOVÁ

Fe25 POTRUBÍ Z TRUBEK OCELOVÝCH DN25  
PP25 POTRUBÍ PLASTOVÉ PP-RCT EVO S 4 25x2,8 mm  
IZ POTRUBÍ OPATŘENO TEPELNOU IZOLACÍ

POZNÁMKA

VEŠKERÉ ROZVODY BUDOU PROVEDENY TAK, ABY BYLY ŘÁDNĚ ODVZDUŠNITELNÉ A VYPUSTITELNÉ  
ROZVODY BUDOU PROVEDENY Z PLASTOVÝCH TRUBEK PP-RCT SPOJOVANÝCH PŘEVAŽNĚ SVAŘOVÁNÍM  
ROZVOD POŽÁRNÍ VODY BUDE PROVEDEN Z OCELOVÝCH TRUBEK OBOUSTRANNĚ POZINKOVANÝCH  
PROSTUPY POTRUBÍ POŽÁRNĚ DĚLÍCI MI KONSTRUKCEMI BUDOU POŽÁRNĚ UTĚSNĚNY  
VEŠKERÉ ROZVODY VČETNĚ ZAŘÍZENÍ A ARMATUR BUDOU OPATŘENY TEPELNOU IZOLACÍ  
KE KOTVENÍ BUDOU POUŽITY IZOLAČNÍ ZÁVĚSY

R-Projekt 07 Praha s.r.o. Ke Strašnické 8/1795, Praha 10 tel. 261 305 100, 261 305 101 e-mail: jiri.padevet@rprojekt07.cz	AKCE <b>Rozšíření kapacity MŠ K Podjezdu 1077/2, Praha 4, k.ú. Michle</b>	VED.PROJ. ING. J. PADEVĚT	
		ZODP.PROJ. ING.M.PÁVEK	
OBJEDNAVATEL <b>MČ Praha 4 Antala Staška 2059/80b 140 46 Praha 4 - Krč</b>	VÝKRES <b>ROZVINUTÉ ŘEZY</b>	ZAK.Č. 0004 0261 40	
		STUPEŇ DSP	D.1.2.2
		FORM. 610x297	D.1.2.2.1
		MĚŘ.: –	<b>ZTI</b>
		DATUM 10/2024	PROFESE 1.7 VÝKRES