


ROŠT PRO VZT JEDNOTKU POD STROPEM V M. Č. 16

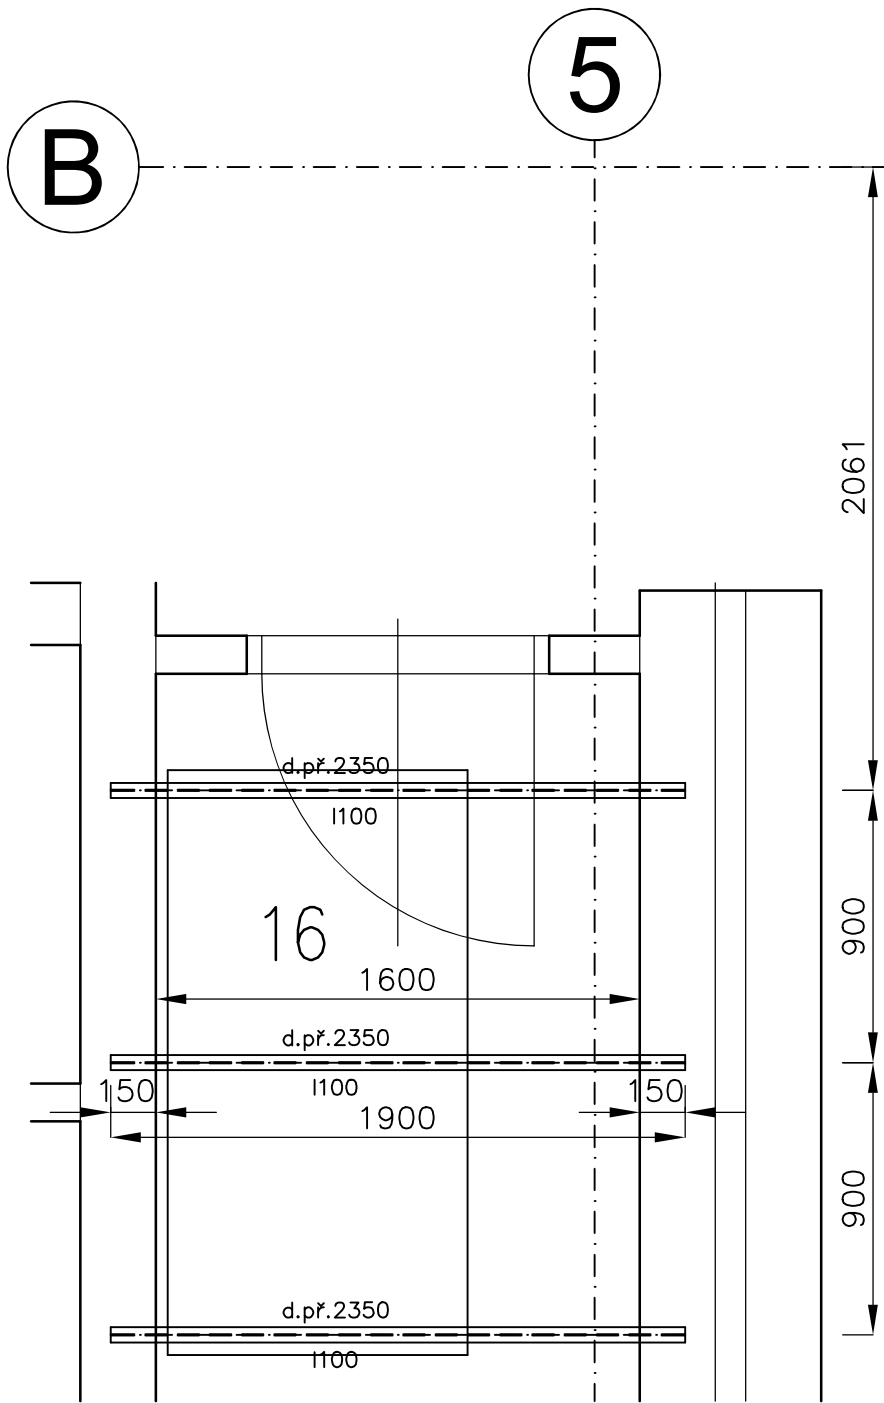


TABULKA PRVKŮ												
Pozice	Profil	Poznámka	Kusů	Délka (mm)	Plocha šířka x výška tloušťka (mm)		Délka celkem (mm)	Plocha celkem (m2)	Objem (m3)	Hmotnost jednotky (Kg)	Hmotnost 1ks (Kg)	Hmotnost celkem (Kg)
	I 100		3	1 900			5 700	0,00	0,00000	8,30	15,77	48
							0	0,00	0,00000		0,00	0
							0	0,00	0,00000		0,00	0
Čistá hmotnost (Kg)												48
Přídavek na prořezy a svary - 5 %												2
Hmotnost celkem (Kg)												50

TABULKA PRVKŮ													
Pozice	Profil	Poznámka	Kusů	Délka (mm)	Plocha šířka x výška tloušťka (mm)			Délka celkem (mm)	Plocha celkem (m2)	Objem (m3)	Hmotnost jednotky (Kg)	Hmotnost 1ks (Kg)	Hmotnost celkem (Kg)
	I 100		4	1 700				6 800	0,00	0,000000	8,30	14,11	57
	I 100		2	950				1 900	0,00	0,000000	8,30	7,89	16
	VSŽ 11001		1		938	500	1 000	0	0,47	469,000000	9,69	4,54	5
								0	0,00	0,000000		0,00	0
Čistá hmotnost (Kg)												78	
Přídavek na prořezy a svary - 5 %												4	
Hmotnost celkem (Kg)												82	

TABULKA VÝZTUŽE									
Číslo	Ø	Délka (mm)	Kusů	Délka celkem (m)					
				10505R					
				Ø 8 R	Ø 10 R	Ø 12 R	Ø 16 R	Ø 20 R	Ø 25 R
3	8 R	1 050	3	3,15					
	R								
Celkem				Délka (m)	3,15				
				Hmotnost (Kg/m)	0,395	0,617	0,890	1,578	2,466
				Hmotnost prvku (Kg)	1,24				
				Celková hmotnost (Kg)	2				

ROŠT NA TOP. KANÁLE V M. Č. 22

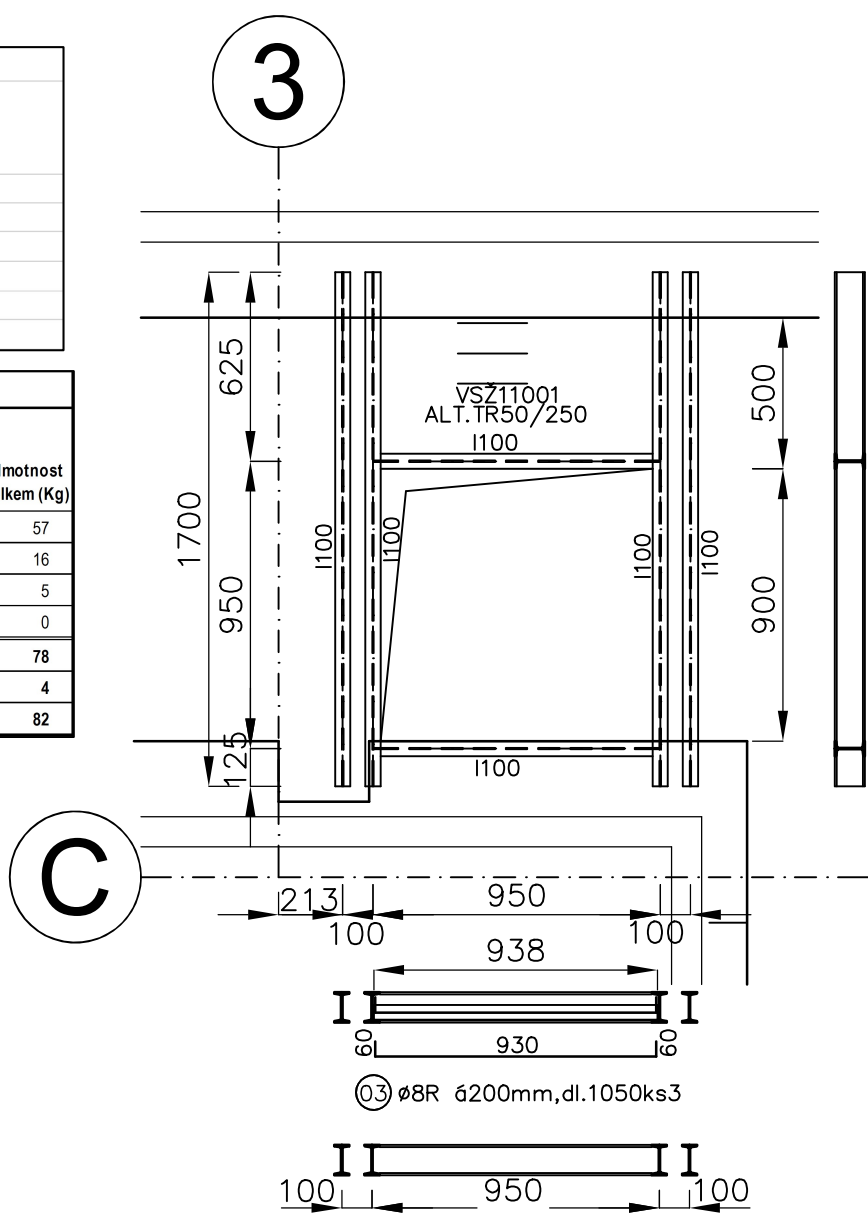

±0,000 = 255.50 Bpv

ARCHITEKTONICKÝ NÁVRH antre s.r.o.		ČÍSLO ZAKÁZKY 14 P 23	
HIP Ing. Karel Šíp		STUPEŇ DOKUMENTACE ZADÁVACÍ PD / DPPS	
ZODPOVĚDNÝ PROJEKTANT Ing. Václav Pechouš	PROJEKTANT č.dok. Ing. Václav Pechouš	PROFESE STATIKA	
INVESTOR MČ Praha 4, Antala Staška 2059, Praha 4, 140 00		STAVEBNÍ ÚŘAD PRAHA 4	
NÁZEV AKCE MŠ DRUŽSTEVNÍ OCHOZ - REKONSTRUKCE KUCHYNĚ ZŠ a MŠ SDRUŽENÍ - HOSPODÁŘSKÝ PAVILON MŠ Družstevní ochoz 1308/5, Praha 4, č.p.: 2578/3, 2578/4, k.ú.: Nusle		DATUM 04/2024	
ČÁST SO 01		ZMĚNA č.	
OBSAH ROŠT VZT m. č. 16, ROŠT V m. č. 22		FORMÁT 2 x A4	
ČÍSLO VÝKRESU 04		MĚŘÍTKO 1:25	
ČÍSLO TISKU			

antre
projektový atelier

Antre s. r. o.

Sídlo :
Štěpanická 274, Praha 9
Atelier :
Drahobejlůva 54, Praha 9
IČO : 26 49 63 99, DIČ : CZ 26 49 63 99
tel : 2 66 109 838, fax : 2 66 316 116
e-mail : antre@antre.cz

OCEL S 235, OCEL 10505R, BETON C20/25
KRYCÍ VRSTVA 20 mm
SVAŘOVANÁ KONSTRUKCE
SKUTEČNÉ ROZMĚRY OVĚŘIT NA MĚSTĚ