



# Schéma zapojení EZS

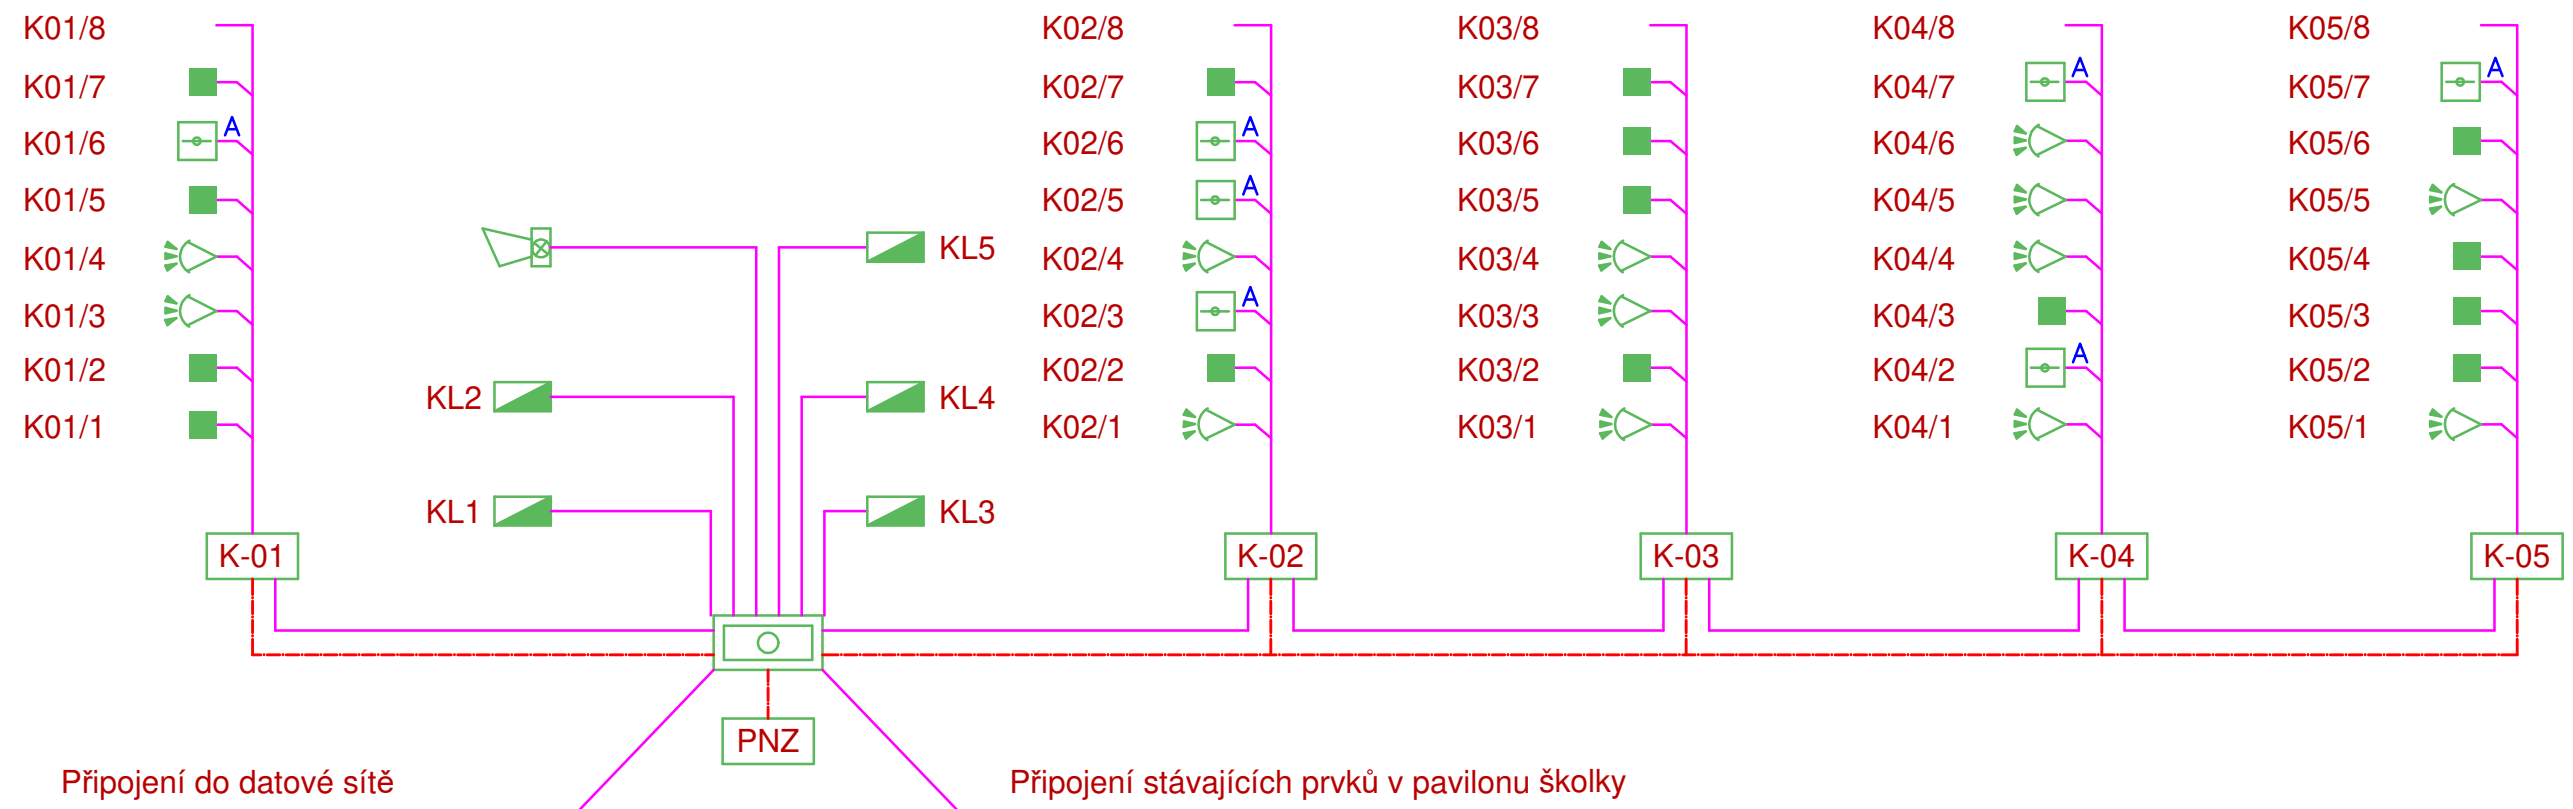

## Legenda EZS rozvodů

- VEDENÍ EZS
- VEDENÍ NAPÁJENÍ – CYKY–0 2x1,5
- EZS – ÚSTŘEDNA EZS
- EZS – LCD KLÁVESNICE
- EZS – KONCENTÁTOR
- EZS – PROSTOROVÝ INFRAPASIVNÍ DETEKTOR (PIR)
- PGM EZS – MODUL VÝSTUPŮ
- PNZ EZS – POMOČNÝ NAPÁJECÍ ZDROJ NAPÁJENY 230V/6A
- EZS – MAGNETICKÝ DVEŘNÍ
- EZS – SIRÉNA

## Legenda kabeláže EZS

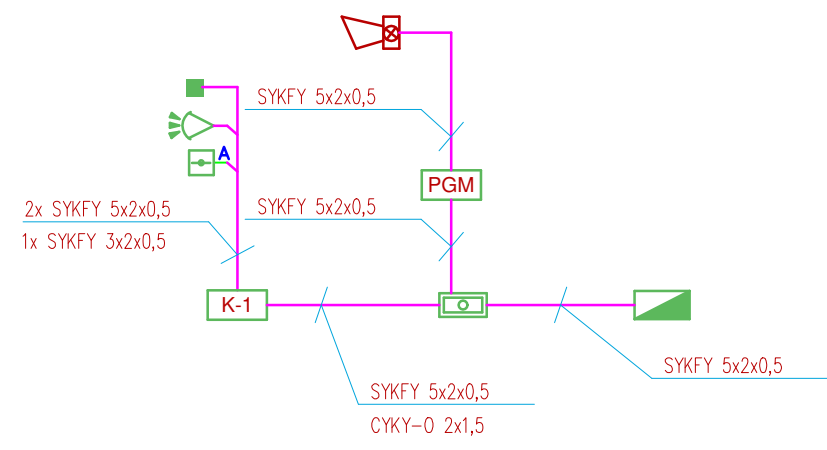

±0,000 = 255.50 Bpv

ARCHITEKTONICKÝ NÁVRH <b>antre s.r.o.</b>		ČÍSLO ZAKÁZKY <b>14 P 23</b>	
HIP <b>Ing. Karel Šíp</b>		STUPEŇ DOKUMENTACE <b>DPS</b>	
ZODPOVĚDNÝ PROJEKTANT <b>Ing. Michal Žůrek</b>	PROJEKTANT č.dok. <b>Ing. Michal Žůrek</b>	PROFESE <b>ELE</b>	
INVESTOR <b>MČ Praha 4, Antala Staška 2059, Praha 4, 140 00</b>		STAVEBNÍ ÚŘAD <b>PRAHA 4</b>	
NÁZEV AKCE <b>MŠ DRUŽSTEVNÍ OCHOZ - REKONSTRUKCE KUCHYNĚ ZŠ a MŠ SDRUŽENÍ - HOSPODÁŘSKÝ PAVILON MŠ Družstevní ochoz 1308/5, Praha 4, č.p.: 2578/3, 2578/4, k.ú.: Nusle</b>		DATUM <b>04/2024</b>	<b>antre</b> projektový atelier  <b>Antre s. r. o.</b>  Sídlo : Štěpanická 274, Praha 9 Atelier : Drahobejlova 54, Praha 9 IČO : 26 49 63 99, DIČ : CZ 26 49 63 99 tel : 2 66 109 838, fax : 2 66 316 116 e-mail : antre@antre.cz
		ZMĚNA č.	
		FORMÁT <b>2 x A4</b>	
ČÁST <b>ELEKTROINSTALACE</b>		SO 01	MĚŘÍTKO <b>1:100</b>
OBSAH <b>SCHÉMA EZS</b>		ČÍSLO VÝKRESU <b>09</b>	ČÍSLO TISKU