


3

VÝMĚNA STROPNÍHO PANELU NA STŘEŠE

4

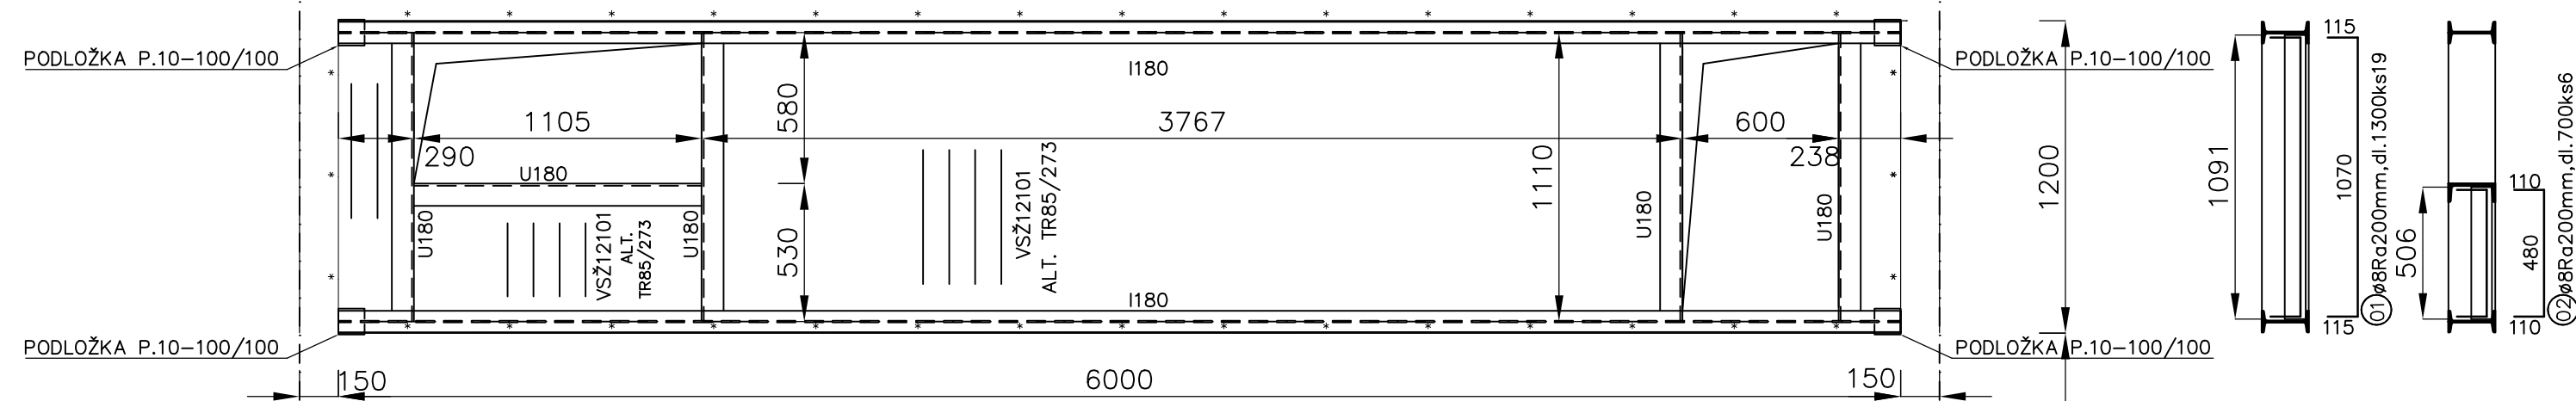

TABULKA PRVKŮ													
Pozice	Profil	Poznámka	Kusů	Délka (mm)	Plocha šířka x výška tloušťka (mm)			Délka celkem (mm)	Plocha celkem (m2)	Objem (m3)	Hmotnost jednotky (Kg)	Hmotnost 1ks (Kg)	Hmotnost celkem (Kg)
	P. 10		4		100	100	10	0	0,01	0,10000	7 850,00	0,79	4
	I 180		2	6 000					0,00	0,00000	21,90	131,40	263
	U 180		4	1 110				4 440	0,00	0,00000	22,00	24,42	98
	U 180		1	1 105				1 105	0,00	0,00000	22,00	24,31	25
	VSŽ12101		1		1 090	3 750	1 000	0	4,09	4 087,50000	11,33	46,31	47
	VSŽ12101		1		505	1 105	1 000	0	0,56	558,02500	11,33	6,32	7
									0,00	0,00000		0,00	0
									0,00	0,00000		0,00	0
								0	0,00	0,00000		0,00	0
Čistá hmotnost (Kg)													444
Přídavek na prořezy a svary - 5 %													22
Hmotnost celkem (Kg)													466


B

TABULKA VÝZTUŽE										
Číslo	Ø	Délka (mm)	Kusů	Délka celkem (m)						
				10505R						
				Ø 8 R	Ø 10 R	Ø 12 R	Ø 16 R	Ø 20 R	Ø 25 R	Ø 32 R
1	8 R	1 300	19	24,70						
2	8 R	700	6	4,20						
	R									
Celkem		Délka (m)		28,90						
		Hmotnost (Kg/m)		0,395	0,617	0,890	1,578	2,466	3,850	6,310
		Hmotnost prvku (Kg)		11,42						
		Celková hmotnost (Kg)	12							

OCEL S 235, OCEL 10505R, BETON C20/25
KRYCÍ VRSTVA 20MM
SKUTEČNÉ ROZMĚRY OVĚŘIT NA MĚSTĚ

±0,000 = 255.50 Bpv

ARCHITEKTONICKÝ NÁVRH		ČÍSLO ZAKÁZKY	
antre s.r.o.		14 P 23	
HIP		STUPEŇ DOKUMENTACE	
Ing. Karel Šíp		ZADÁVACÍ PD / DPPS	
ZODPOVĚDNÝ PROJEKTANT	PROJEKTANT č.dok.	PROFESÍ	
Ing. Václav Pechouš	Ing. Václav Pechouš	STATIKA	
INVESTOR		STAVEBNÍ ÚŘAD	
MČ Praha 4, Antala Staška 2059, Praha 4, 140 00		PRAHA 4	
NÁZEV AKCE		DATUM	
MŠ DRUŽSTEVNÍ OCHOZ - REKONSTRUKCE KUCHYNĚ		04/2024	
ZŠ a MŠ SDRUŽENÍ - HOSPODÁŘSKÝ PAVILON MŠ		ZMĚNA č.	
Družstevní ochoz 1308/5, Praha 4, č.p.: 2578/3, 2578/4, k.ú.: Nusle		FORMÁT	
ČÁST		2 x A4	
SO 01		MĚŘÍTKO	
1:25		ČÍSLO VÝKRESU	
02		ČÍSLO TISKU	
VÝMĚNA STROP. PANELU			



antre
projektový atelier

Antre s. r. o.

Sídlo :
Štěpanická 274, Praha 9
Atelier :
Drahobejlůva 54, Praha 9
IČO : 26 49 63 99, DIČ : CZ 26 49 63 99
tel : 2 66 109 838, fax : 2 66 316 116
e-mail : antre@antre.cz