


±0,000 = 255.50 Bpv


ARCHITEKTONICKÝ NÁVRH antre s.r.o.		ČÍSLO ZAKÁZKY 14 P 23	
HIP Ing. Karel Šíp		STUPEŇ DOKUMENTACE DPS	
ZODPOVĚDNÝ PROJEKTANT Ing. Michal Žůrek	PROJEKTANT č.dok. Ing. Michal Žůrek	PROFESE ELE	
INVESTOR MČ Praha 4, Antala Staška 2059, Praha 4, 140 00		STAVEBNÍ ÚŘAD PRAHA 4	
NÁZEV AKCE MŠ DRUŽSTEVNÍ OCHOZ - REKONSTRUKCE KUCHYNĚ ZŠ a MŠ SDRUŽENÍ - HOSPODÁŘSKÝ PAVILON MŠ Družstevní ochoz 1308/5, Praha 4, č.p.: 2578/3, 2578/4, k.ú.: Nusle		DATUM 04/2024	anthe projektový atelier
		ZMĚNA č.	
		FORMÁT - x A4	
ČÁST ELEKTROINSTALACE	SO 01	MĚŘÍTKO --	Antre s. r. o.
OBSAH SCHÉMA ROZVADĚČE	ČÍSLO VÝKRESU 08	ČÍSLO TISKU	
		Sídlo : Štěpanická 274, Praha 9 Atelier : Drahobejlova 54, Praha 9 IČO : 26 49 63 99, DIČ : CZ 26 49 63 99 tel : 2 66 109 838, fax : 2 66 316 116 e-mail : antre@antre.cz	

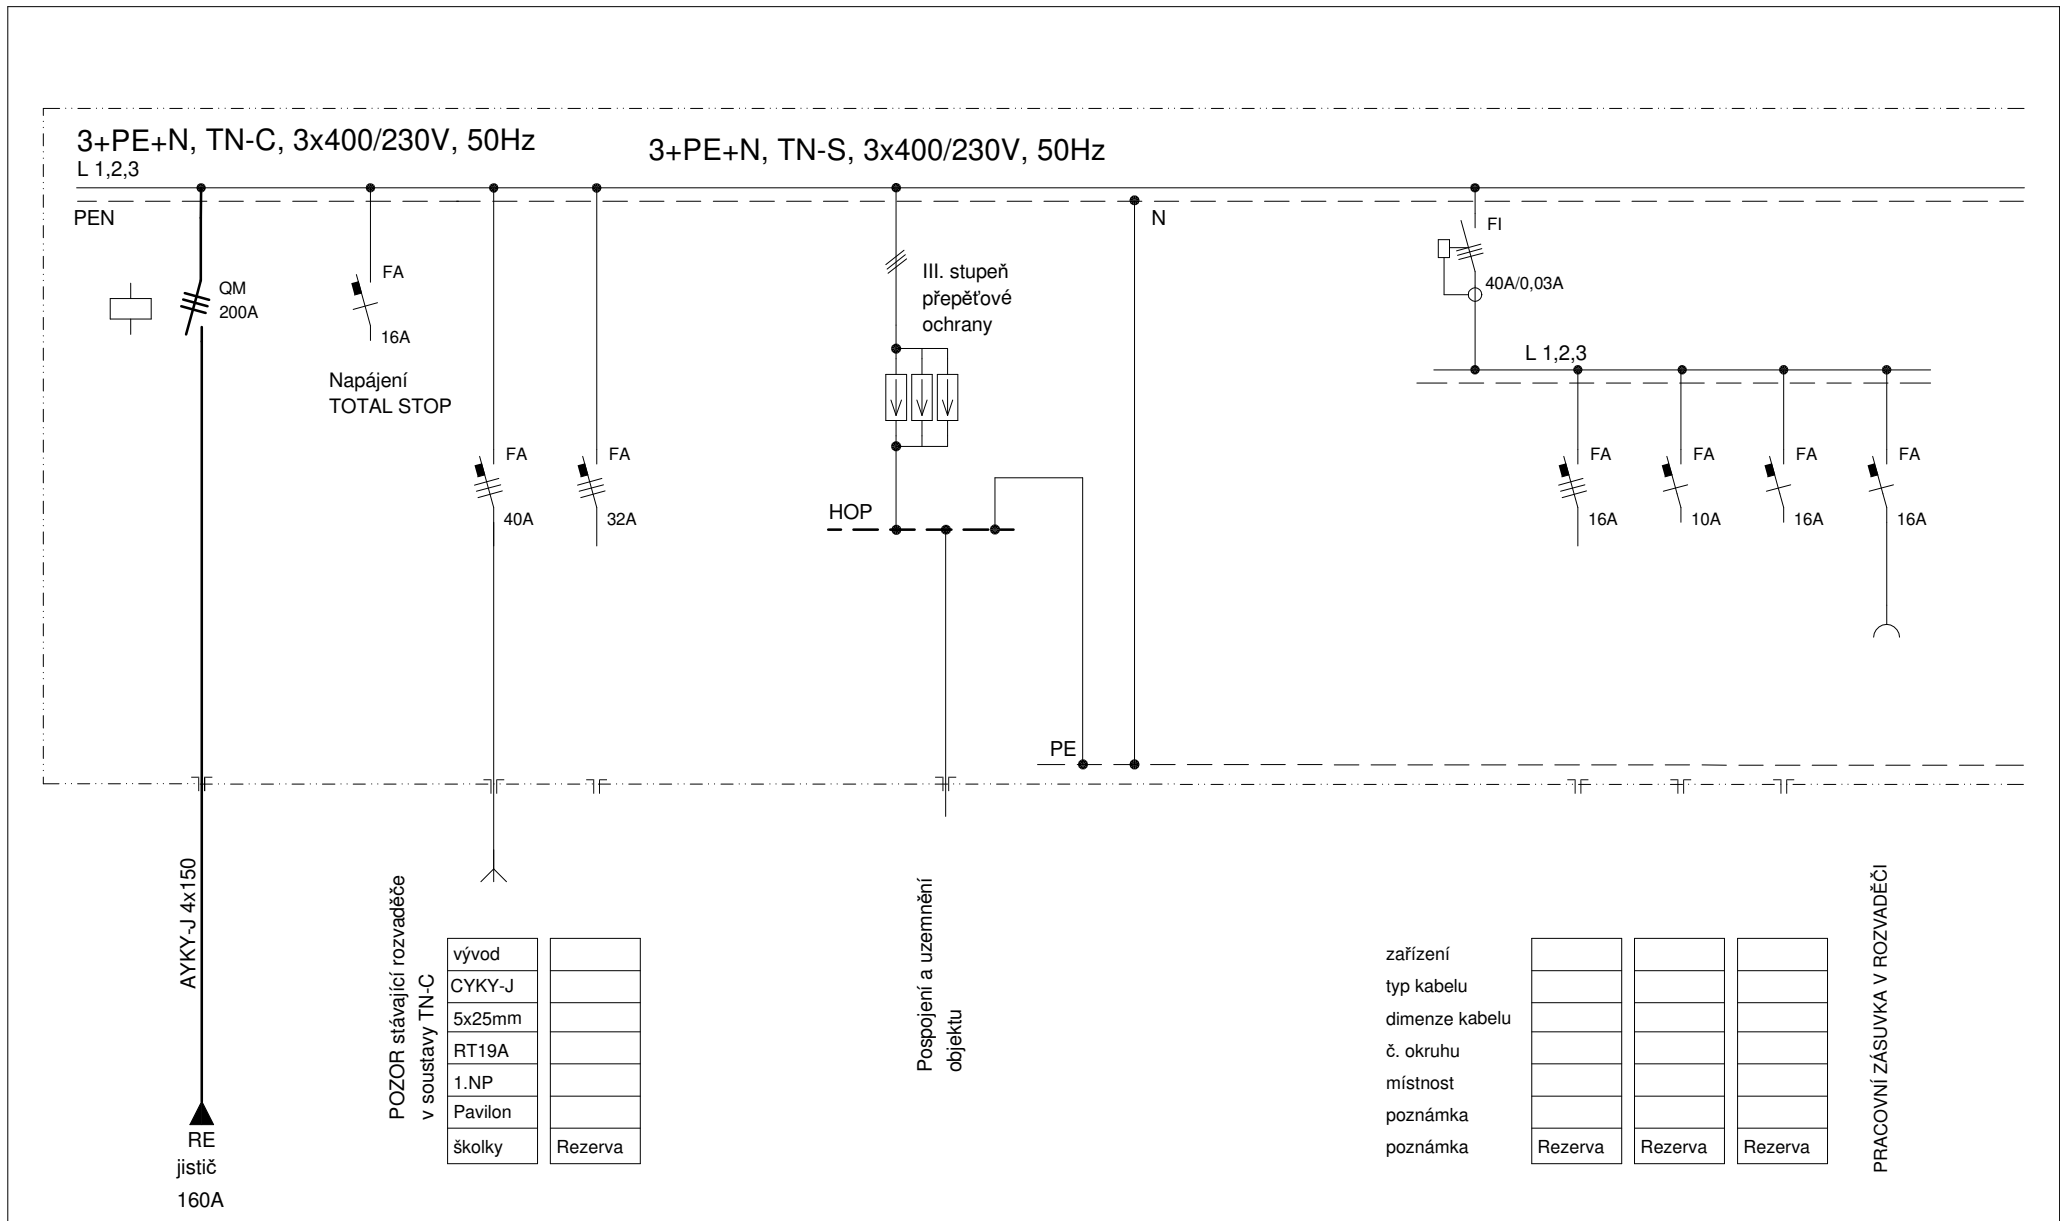

3+PE+N, TN-C-S, 3x400/230V, 50Hz

L 1,2,3

N

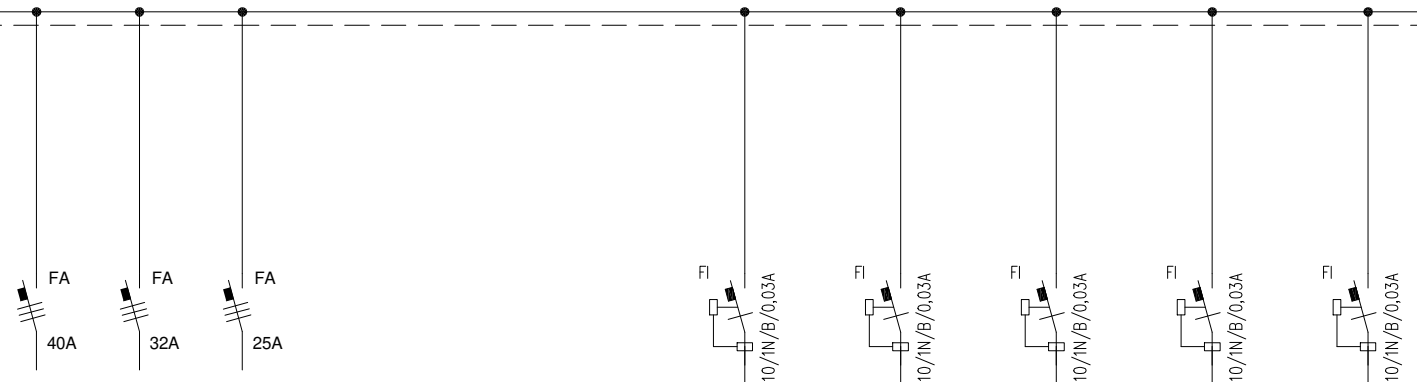

PE

zařízení			
typ kabelu			
dimenze kabelu			
č. okruhu			
místnost			
poznámka			
poznámka	Rezerva	Rezerva	Rezerva

×	×	×	×	×
osvětlení	osvětlení	osvětlení	osvětlení	osvětlení
CYKY-J	CYKY-J	CYKY-J	CYKY-J	CYKY-J
3x1,5mm	3x1,5mm	3x1,5mm	3x1,5mm	3x1,5mm
S01	S02	S03	S04	S05
02-08	01,09-11	13-14	15-21	22-29

AKCE: MŠ DRUŽSTEVNÍ OCHOZ – REKONSTRUKCE KUCHYNĚ

Rozvaděč RK


DATUM: 04/24

LIST: 02

Vypracoval: Ing. M. Žůrek

3+PE+N, TN-C-S, 3x400/230V, 50Hz

L 1,2,3

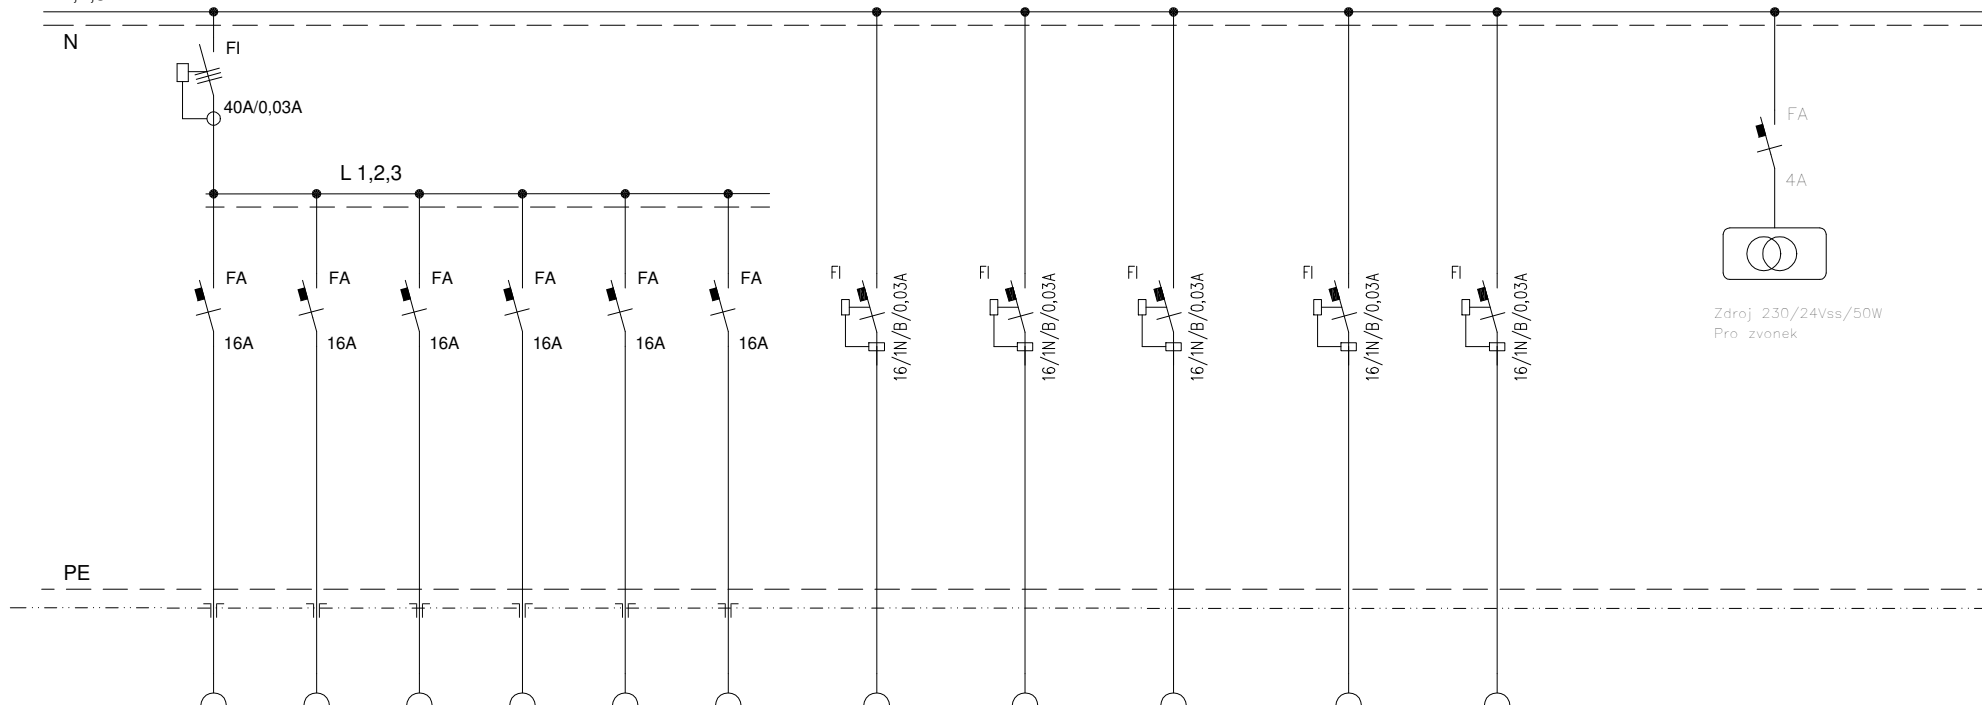

zařízení

typ kabelu

dimenze kabelu

č. okruhu

místnost

poznámka

poznámka

zásuvky	zásuvky	zásuvky	zásuvky	zásuvky	zásuvky	zásuvky	zásuvky	zásuvky	zásuvky	zásuvky
CYKY-J	CYKY-J	CYKY-J	CYKY-J	CYKY-J	CYKY-J	CYKY-J	CYKY-J	CYKY-J	CYKY-J	CYKY-J
3x2,5mm	3x2,5mm	3x2,5mm	3x2,5mm	3x2,5mm	3x2,5mm	3x2,5mm	3x2,5mm	3x2,5mm	3x2,5mm	3x2,5mm
Z01	Z02	Z03	Z04	Z05	Z07	Z06	Z07	Z08	Z09	Z17
04,05,01	02	08,01	09	10,11	1.17	11	11	11,06	13	13
						Lednice	Lednice	Lednice	Lednice	Lednice

AKCE: MŠ DRUŽSTEVNÍ OCHOZ – REKONSTRUKCE KUCHYNĚ

Rozvaděč RK

DATUM: 04/24


LIST: 03

Vypracoval: Ing. M. Žůrek

3+PE+N, TN-C-S, 3x400/230V, 50Hz


L 1,2,3

N


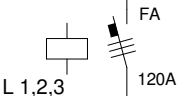


Vypínání kuchyně

Napájení
CENTRAL STOP
KUCHYNĚ

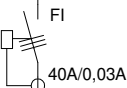

L 1,2,3

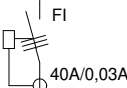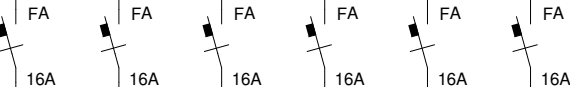

L 1,2,3



PE

zařízení
typ kabelu
dimenze kabelu
č. okruhu
místnost
poznámka
poznámka

zásuvky	zásuvky	zásuvky	zásuvky	zásuvky	zásuvky
CYKY-J	CYKY-J	CYKY-J	CYKY-J	CYKY-J	CYKY-J
3x2,5mm	3x2,5mm	3x2,5mm	3x2,5mm	3x2,5mm	3x2,5mm
Z10	Z11	Z12	Z13	Z14	Z15
13	13	13	13	15,16,17	14

zásuvky	vývod	vývod	vývod	vývod	
CYKY-J	CYKY-J	CYKY-J	CYKY-J	CYKY-J	
3x2,5mm	3x2,5mm	3x2,5mm	3x2,5mm	3x1,5mm	
Z16	Z20	Z21	Z23	Z42	
13	13	13	13	07	
	J3	J7	J6	E2	
	1kW	1kW	1kW	0,4kW	Rezerva


AKCE: MŠ DRUŽSTEVNÍ OCHOZ – REKONSTRUKCE KUCHYNĚ

Rozvaděč RK

DATUM: 04/24 LIST: 04

Vypracoval: Ing. M. Žůrek

3+PE+N, TN-C-S, 3x400/230V, 50Hz
L 1,2,3

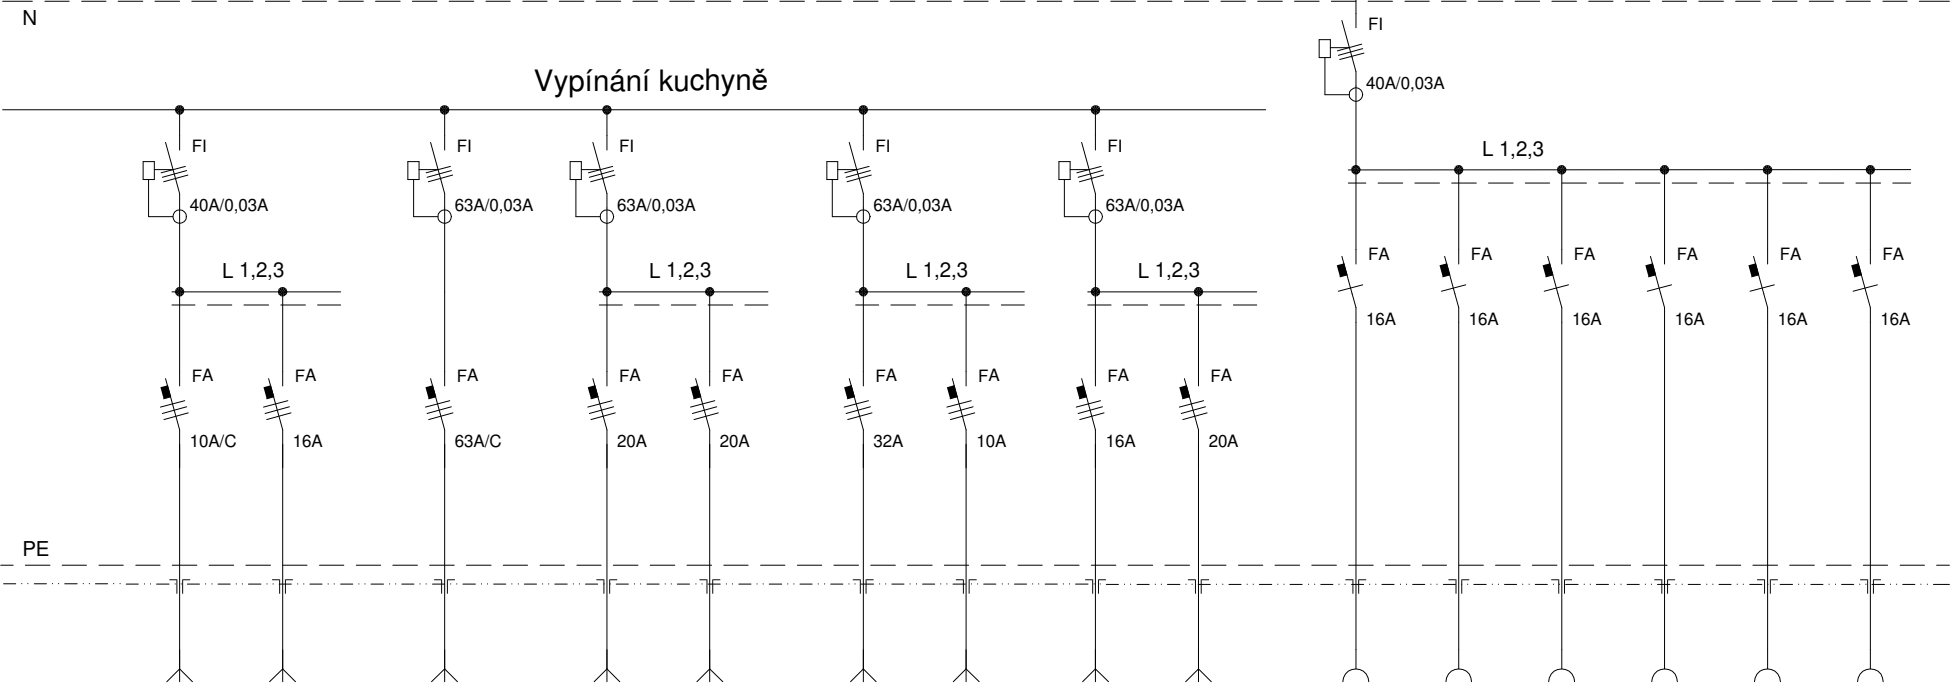


zařízení	vývod	vývod	vývod	vývod	vývod	vývod				zásuvky	zásuvky	zásuvky	zásuvky	zásuvky	zásuvky
typ kabelu	CYKY-J	CYKY-J	CYKY-J	CYKY-J	CYKY-J	CYKY-J				CYKY-J	CYKY-J	CYKY-J	CYKY-J	CYKY-J	CYKY-J
dimenze kabelu	5x2,5mm	5x2,5mm	5x4mm	5x4mm	5x4mm	5x6mm				3x2,5mm	3x2,5mm	3x2,5mm	3x2,5mm	3x2,5mm	3x2,5mm
č. okruhu	Z18	Z19	Z22	Z24	Z25	Z26	Rezerva	Rezerva	Rezerva	Z27	Z28	Z29	Z30	Z31	Z32
místnost	13	13	13	13	13	13				21,19	19	19	23,24	23	26,27,28
poznámka	I1	J1	J5	J8	J9	M3									
poznámka	2,8kW	7,5kW	36,9kW	10,8kW	10,9kW	16,9kW									

L 1,2,3



3+PE+N, TN-C-S, 3x400/230V, 50Hz

L 1,2,3

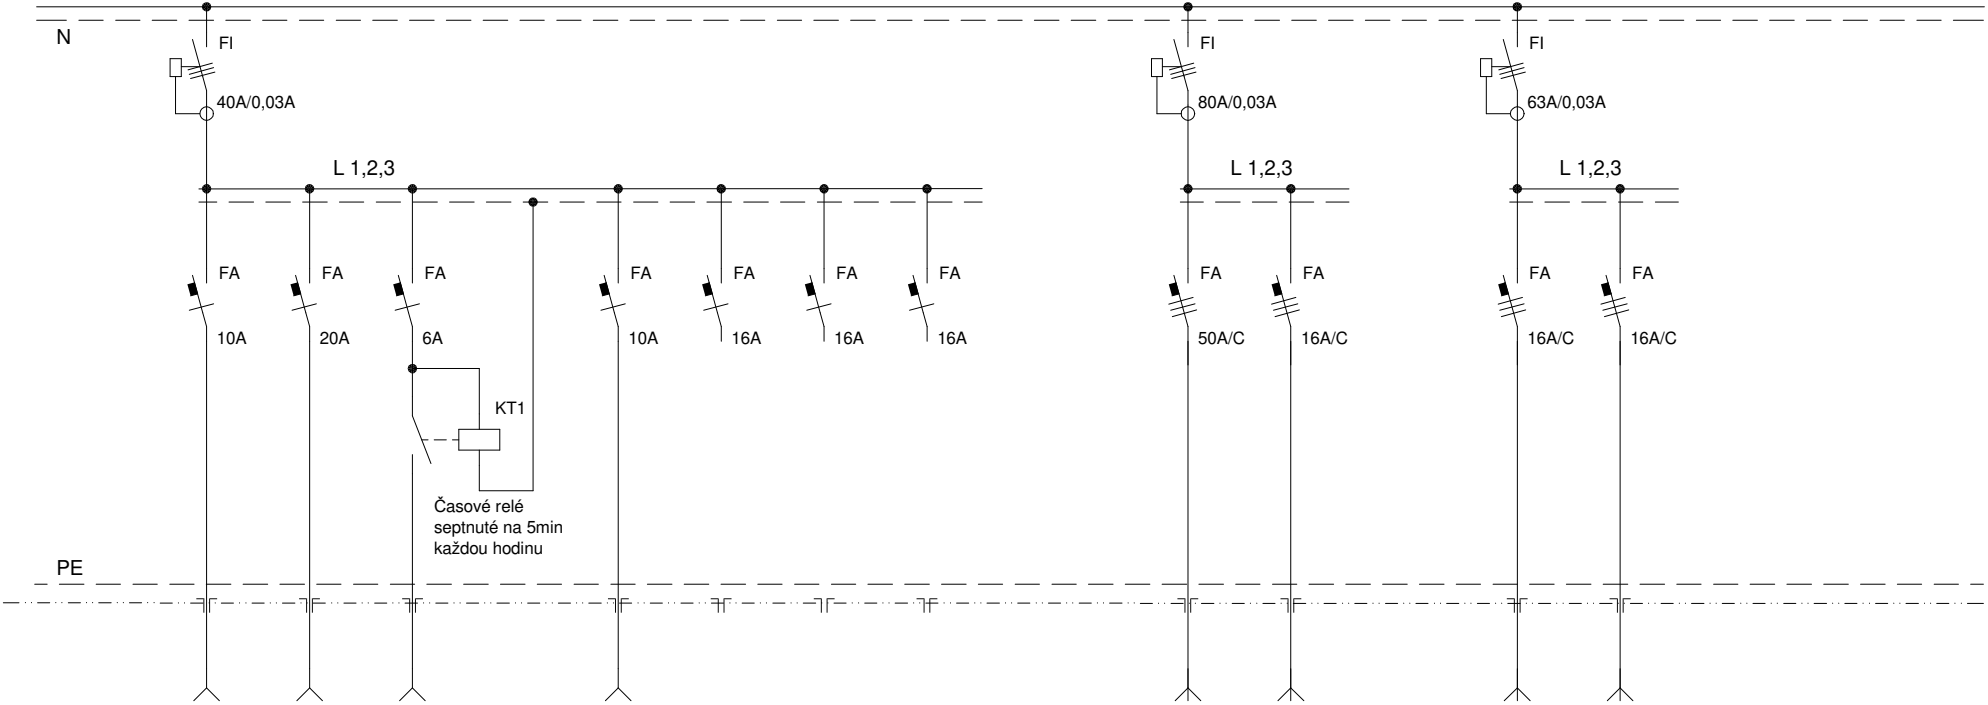

zařízení	vývod	vývod	vývod
typ kabelu	CYKY-J	CYKY-J	CYKY-J
dimenze kabelu	3x1,5mm	3x4mm	3x1,5mm
č. okruhu	Z38	Z39	Z40
místnost	17	17	04
poznámka			
poznámka	VZT	VZT	VZT

vývod			
CYKY-J			
3x1,5mm			
Z41			
13			
VZT	Rezerva	Rezerva	Rezerva

vývod	vývod
CYKY-J	CYKY-J
5x16mm	5x2,5mm
Z43	Z44
Střecha	Střecha
VZT	VZT
30kW	7,2kW

vývod	vývod
CYKY-J	CYKY-J
5x2,5mm	5x2,5mm
Z45	Z46
Střecha	Střecha
VZT	VZT
8,3kW	8,3kW

AKCE: MŠ DRUŽSTEVNÍ OCHOZ – REKONSTRUKCE KUCHYNĚ

Rozvaděč RK

DATUM: 04/24

LIST: 07


Vypracoval: Ing. M. Žůrek

3+PE+N, TN-C-S, 3x400/230V, 50Hz

L 1,2,3

N

PE

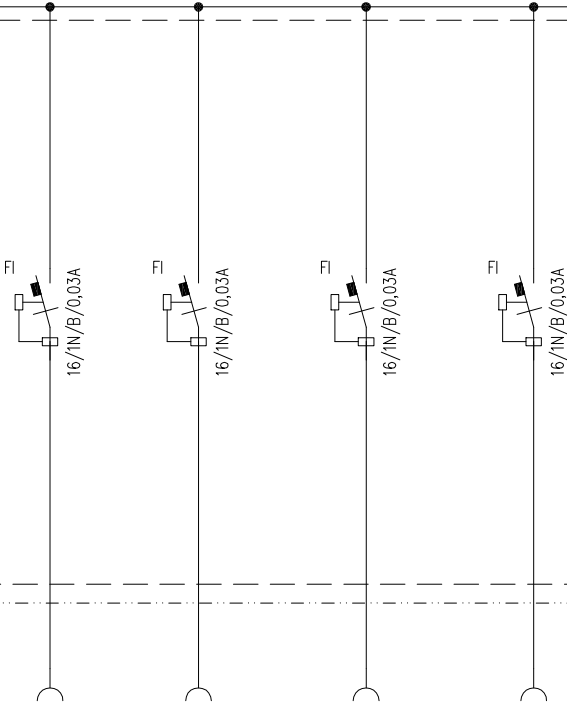

zařízení
typ kabelu
dimenze kabelu
č. okruhu
místnost
poznámka
poznámka

zásuvky
CYKY-J
3x2,5mm
Z48
09
SLA

zásuvky
CYKY-J
3x2,5mm
Z49
09
SLA

zásuvky
CYKY-J
3x2,5mm
Z50
21
EZS

zásuvky
CYKY-J
3x2,5mm
Z51
21
EZS

AKCE: MŠ DRUŽSTEVNÍ OCHOZ – REKONSTRUKCE KUCHYNĚ

Rozvaděč RK

DATUM: 04/24

LIST: 08

Vypracoval: Ing. M. Žůrek