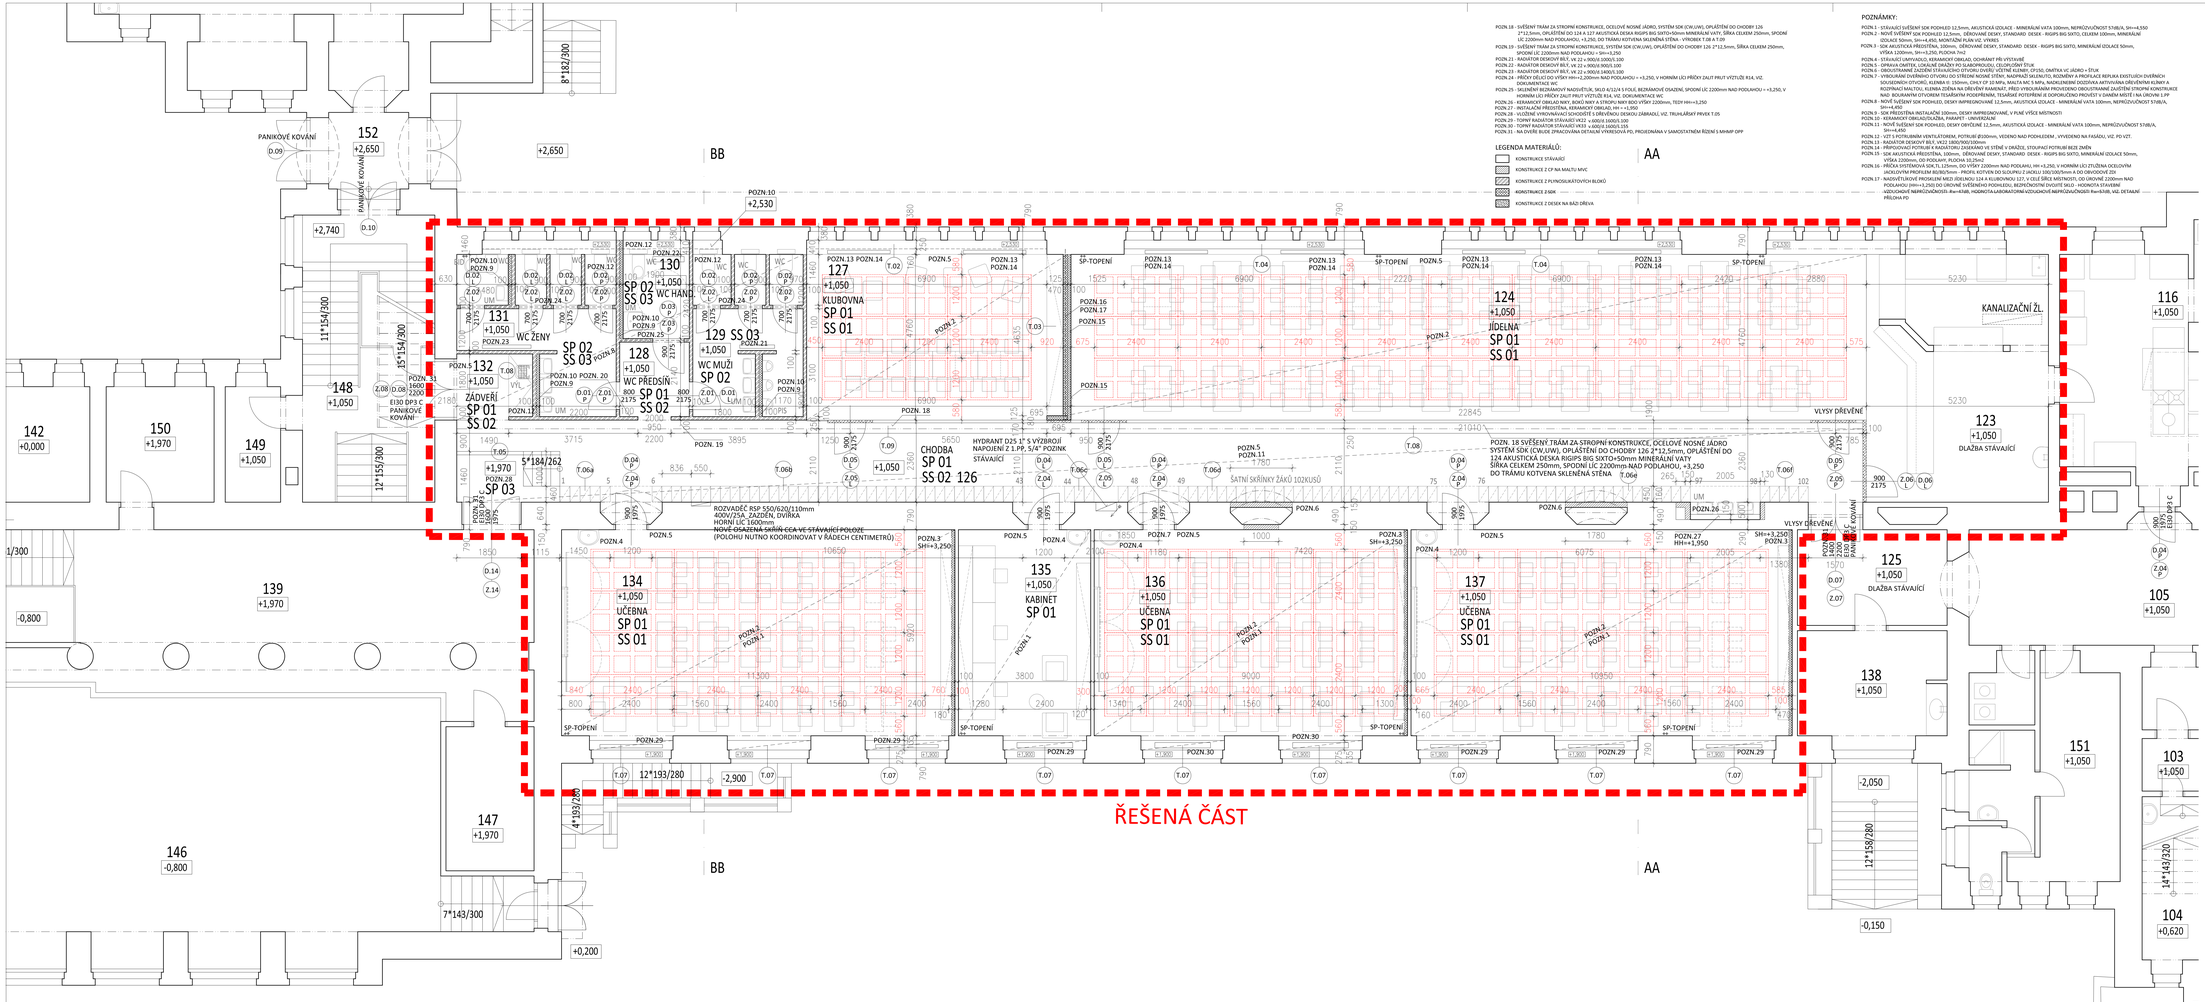

POZN.18 - SVĚSNÝ TRÁM ZA STROPNÍ KONSTRUKCE, OCELOVÉ NOSNÉ JÁDRO, SYSTÉM SDK (CW,UW), OPLÁŠTĚNÍ DO CHODBY 126 2*12,5mm, OPLÁŠTĚNÍ DO 1,N A 123 AKUSTICKÁ DESKA RIGIPS BIG SIXTO+50mm MINERÁLNÍ VATY, ŠÍŘKA CELKEM 250mm, SPODNÍ LIC 2200mm NAD PODLAHOU, +3,250, DO TRÁMU KOTVENA SKLENĚNÁ STĚNA - VÝROBEK T.08 A T.09

POZN.19 - SVĚSNÝ TRÁM ZA STROPNÍ KONSTRUKCE, SYSTÉM SDK (CW,UW), OPLÁŠTĚNÍ DO CHODBY 126- 2*12,5mm, ŠÍŘKA CELKEM 250mm, SPODNÍ LIC 2200mm NAD PODLAHOU = SVH+3,250

POZN.20 - RADIÁTOR DESKOVÝ 11K, VE 22 x 900/0.9/600 - 1.400/0.100

POZN.21 - RADIÁTOR DESKOVÝ 11K, VE 22 x 900/0.9/900 100

POZN.22 - RADIÁTOR DESKOVÝ 11K, VE 22 x 900/0.9/600,1400/0.100

POZN.24 - PŘÍČKY DĚLÍCÍ DO VÝŠKY HH=+2,200mm NAD PODLAHOU = +3,250, V HORNÍM LÍCI PŘÍČKY ZALIT PRUT VÝZTUŽE R14, VIZ. DOKUMENTACE WC

POZN.25 - SKLENĚNÁ BEZBARIÉROVÁ NÁSTAVEC STĚNA, SKLO 4/12/4 S FOLIÍ, BEZRÁMOVÉ OSAZENÍ, SPODNÍ LIC 2200mm NAD PODLAHOU = +3,250, V HORNÍM LÍCI PŘÍČKY ZALIT PRUT VÝZTUŽE R14, VIZ. DOKUMENTACE WC

POZN.26 - PŘÍČKA SYSTÉMOVÁ SDK TL. 125mm, DO VÝŠKY 2200mm NAD PODLAHOU, HH= +3,250

POZN.27 - INSTALACNÍ PŘEDSTĚNA, SEKUNDÁRNÍ KONSTRUKCE SDK

POZN.28 - VSTŘEDNÍ VYROVNÁVACÍ SCHODIŠTĚ S DŘEVĚNÝMI DESKOU JARMOLI, VIZ. TRUHLÁŘSKÝ PRVEK T.05

POZN.29 - TOPNÝ RADIÁTOR STÁVAJÍCÍ KK22 - s.600/d.1600/0.100

POZN.30 - TOPNÝ RADIÁTOR STÁVAJÍCÍ VK33 - v.600/d.1600/0.155

POZN.31 - Na OVĚŘE BUDE ZPRACOVÁNA DETAILNÍ VYKRESOVÁ PD, PROJEDNÁNA V SAMOSTATNÉM ŘÍZENÍ S MMHP OPP

LEGENDA MATERIÁLŮ:

- KONSTRUKCE STÁVAJÍCÍ
- KONSTRUKCE Z CP NA MALTU MVC
- KONSTRUKCE Z PLYNOSILIKÁTOVÝCH BLOKŮ
- KONSTRUKCE Z BSM
- KONSTRUKCE Z DESEK NA BÁZI DŘEVA

POZNÁMKY:

POZN.1 - STRAVAJÍCÍ SVĚSNÝ SDK PODHLED 12,5mm, AKUSTICKÁ IZOLACE - MINERÁLNÍ VATA 100mm, NEPROZVUČNOST 57dB/A, SH=+4,550

POZN.2 - NOVÉ SVĚSNÝ SDK PODHLED 12,5mm, DŘEVĚNNÝ DESKY, STANDARD DESEK - RIGIPS BIG SIXTO, MINERÁLNÍ IZOLACE 50mm, SH=+4,450, MONTAŽNÍ PLNÁ VÝŠ VRTEK

POZN.3 - SDK AKUSTICKÁ PŘEDSTĚNA, 100mm, DŘEVĚNNÝ DESKY, STANDARD DESEK - RIGIPS BIG SIXTO, MINERÁLNÍ IZOLACE 50mm, VÝŠKA 3200mm, SH=+3,250, PLOCHA 7m2

POZN.4 - SDK AKUSTICKÁ PŘEDSTĚNA, 100mm, OBOUSTRANNĚ OBKLADOVÁNÍ, OCHRANNÝ PŘI VÝSTAVBĚ

POZN.5 - OPRAVA OMÍTEK, LOKÁLNÍ ODAŽDĚNÍ KO SLABOPRUDSKU, CELOPLOŠNÝ ŠTUK

POZN.6 - OBOUSTRANNÉ ZAZDĚNÍ STÁVAJÍCÍHO OTVORU DVEŘÍ VČETNĚ KLENBY, CP150, OMÍTKA VC JÁDRO + ŠTUK

POZN.7 - VYBOURÁNÍ ZAVĚŠENÝCH OTVORU DO STŘEDNÍ NOSNÉ STĚNY, NAOPRAZD SKLENUTÝ, KOLMÝCH A PROPLACE KRYTLIKA EXISTUJÍCÍCH DVŘÍNÍCH SOUSEDNÍCH OTVORŮ, KLENBA SI 150mm, CIHLY CP 10 MPa, MALTA MC 5 MPa, NADKLENEBNÍ DOZDÍVKA ARTIVLNÍMA DŘEVĚNÍMI KLINKY A ROZPINACÍ MALTOU, KLENBA ZEŇKA NA DŘEVĚNÝ RAMOVAT, PŘÍPO VYBOURÁNÍ PROVEDNO OBOUSTRANNÉ ZAJIŠTĚNÍ STROPNÍ KONSTRUKCE NAD BOURANÝM OTVOREM TESAŘSKÝM PODEPŘENÍM, TESAŘSKÉ POTEPŘENÍ JE DOPORUČENO PROVEST V DNEŠNÍ MISTĚ I NA OROVNÍ 1.PP

POZN.8 - NOVÉ SVĚSNÝ SDK PODHLED, DESKY IMPREGNOVANÉ 12,5mm, AKUSTICKÁ IZOLACE - MINERÁLNÍ VATA 100mm, NEPROZVUČNOST 57dB/A, SH=+4,450

POZN.9 - SDK PŘEDSTĚNA INSTALAČNÍ 100mm, DESKY IMPREGNOVANÉ, V PLNÉ VÝŠCE MÍSTNOSTI

POZN.10 - KERAMICKÝ OBKLADOVÁ ČLÁNEK, PARAPET - UNIVERZÁLNÍ

POZN.11 - NOVÉ SVĚSNÝ SDK PODHLEDL DESKY OMÍTLOVÉ 12,5mm, AKUSTICKÁ IZOLACE - MINERÁLNÍ VATA 100mm, NEPROZVUČNOST 57dB/A, SH=+4,450

POZN.12 - 425 X 850 POHLEDNÁ UMÝVELOVÁ PÁNEV, POTRUBÍ Ø100mm, VEDENO NAD PODHLEDEM, - VYVEDENO NA FASÁDU, VIZ. PD V2T.

POZN.13 - NOVÉ SVĚSNÝ SDK STROPNÍ ĎÁLY, V422 1800/900/100mm

POZN.14 - PŘÍPOJOVACÍ POTRUBÍ K RADIÁTORU ZAVĚŠENÉ VE STĚNĚ V OMÁZCE, STOUPACÍ POTRUBÍ BEZE ZMĚN

POZN.15 - SDK AKUSTICKÁ PŘÍČKOVÁ, 100mm, DŘEVĚNNÝ DESKY, STANDARD DESEK - RIGIPS BIG SIXTO, MINERÁLNÍ IZOLACE 50mm, VÝŠKA 2100mm, DO PODHLEDY, PLOCHA 10,29m2

POZN.16 - PŘÍČKA SYSTÉMOVÁ SDK/TL. 125mm, DO VÝŠKY 2200mm NAD PODLAHOU, HH= +3,250, V HORNÍM LÍCI ZTUŽENA OCELOVÝM HOBLOVÝM PROFILEM 80/80/5mm - PROFIL KOTVEN DO SLOUPKU Z OCELI 100/100/5mm A DO OBVODOVÉ ZDI

POZN.17 - NADVOJŤOVÉ PROSKLENÍ MEZI JÍDELNOU 124 A KUCHYNOU 127, V CELÉ ŠÍŘCE MÍSTNOSTI, OD ÚROVNĚ 2200mm NAD PODLAHOU (HH=+3,250) DO ÚROVNĚ SVĚŠENÉHO PODHLEDU, BEZPEČNOSTNÍ DVOJSKLO - HODNOTA STAVEBNÍ NEPROZVUČNOSTI Rw=34dB, VIZ. DETAILY

ČÍSLO	NÁZEV M.	PLOCHA(m2)	PODLAHA	STĚNY	STROPY	POZNÁMKY
101	Žákyně	9,97	Keramická dlažba	Omítka vc	Omítka vc	Byt školníka - bez úprav
102	Chodba	23,52	Keramická dlažba	Omítka vc	Omítka vc	Byt školníka - bez úprav
103	Předsíň	2,72	Linoleum	Omítka vc	Omítka vc	Byt školníka - bez úprav
104	Zázemí ostraha	8,44	Linoleum	Omítka vc	Omítka vc	Byt školníka - bez úprav
105	Chodba	34,36	Linoleum	Omítka vc	Omítka vc	Byt školníka - bez úprav
106	Sklad	8,68	Linoleum	Omítka vc	Omítka vc	Byt školníka - bez úprav
107	Sklad	25,77	Linoleum	Omítka vc	Omítka vc	Byt školníka - bez úprav
108	Pokoj obyvy	21,49	Koberec	Omítka vc	Omítka vc	Byt školníka - bez úprav
109	Pokoj obyvy	20,79	Koberec	Omítka vc	Omítka vc	Byt školníka - bez úprav
110	Chodba	4,1	Keramická dlažba	Omítka vc	Omítka vc	Byt školníka - bez úprav
111	WC	1,44	Keramická dlažba	Keramicky obklad/ omítka vc	Omítka vc	Byt školníka - bez úprav
112	Kuchyně	8,1	Keramická dlažba	Keramicky obklad/ omítka vc	Omítka vc	Byt školníka - bez úprav
113	Sklad	14,02	Linoleum	Omítka vc	Omítka vc	Byt školníka - bez úprav
114	Kouparna	4,72	Keramická dlažba	Keramicky obklad/ omítka vc	Omítka vc	Byt školníka - bez úprav
115	Uklidová komora	6,41	Keramická dlažba	Keramicky obklad/ omítka vc	Omítka vc	25 - bez úprav
116	Kuchyň/vaerna	48,96	Keramická dlažba	Keramicky obklad/ omítka vc	Omítka vc	25 - bez úprav
117	Chodba	12,67	Keramická dlažba	Omítka vc	Omítka vc	25 - bez úprav
118	Strojovna VZT	5,11	Keramická dlažba	Omítka vc	Omítka vc	25 - bez úprav
119	Sklad odpadu	3,77	Keramická dlažba	Keramicky obklad/ omítka vc	Omítka vc	25 - bez úprav
120	Příprava	11,82	Keramická dlažba	Keramicky obklad/ omítka vc	Omítka vc	25 - bez úprav
121	Sklad mrazový	9,72	Keramická dlažba	Keramicky obklad/ omítka vc	Omítka vc	25 - bez úprav
122	Sklad suchý	10,02	Keramická dlažba	Keramicky obklad/ omítka vc	Omítka vc	25 - bez úprav
123	Výdej jídel	28,93	Keramická dlažba	Keramicky obklad/ omítka vc	Omítka vc	25 - bez úprav
124	Jídelna	122,90	Dubové vlysy	Omítka vc, SDK oddělení akustiky	SDK svěšený podhled, aku.izolace	Stavební úpravy
125	Chodba	13,05	Keramická dlažba	Omítka vc	Omítka vc - rákos, podh.	25 - bez úprav (odděluna požár. dveřmi)
126	Chodba	102,45	Dubové vlysy	Omítka vc	SDK svěšený podhled, aku.izolace	Stavební úpravy
127	Klubovna	35,60	Dubové vlysy	Omítka vc, SDK oddělení akustiky	SDK svěšený podhled, aku.izolace	Stavební úpravy
128	Předsíň WC	4,25	Dubové vlysy	Omítka vc	SDK svěšený podhled, aku.izolace	Stavební úpravy
129	WC muži	15,05	Keramická dlažba	Keramicky obklad	SDK svěšený podhled, impregnace	Stavební úpravy
130	WC handicap učitele	4,95	Keramická dlažba	Keramicky obklad	SDK svěšený podhled, impregnace	Stavební úpravy
131	WC ženy	15,40	Keramická dlažba	Keramicky obklad	SDK svěšený podhled, impregnace	Stavební úpravy
132	Žádveří	4,10	Dubové vlysy	Omítka vc	SDK svěšený podhled, aku.izolace	Stavební úpravy
133	-	-	-	-	-	-
134	Učebna/ třída	66,9	Dubové vlysy	Omítka vc	SDK svěšený podhled, aku.izolace	Stavební úpravy
135	Kabinet	22,5	Dubové vlysy	Omítka vc	SDK svěšený podhled, aku.izolace	Stavební úpravy
136	Učebna/ třída	53,28	Dubové vlysy	Omítka vc	SDK svěšený podhled, aku.izolace	Stavební úpravy
137	Učebna/ třída	64,82	Dubové vlysy	Omítka vc	SDK svěšený podhled, aku.izolace	Stavební úpravy
138	Kancelář hospodář ZŠ	12,99	Linoleum	Omítka vc	Omítka vc	25 - bez úprav
139	Galerie	66,71	Linoleum	Omítka vc	Omítka vc	25 - bez úprav
140	Družina	63,73	Linoleum	Omítka vc	Omítka vc	25 - bez úprav
141	Předsíň	5,83	Linoleum	Omítka vc	Omítka vc	25 - bez úprav
142	Šatna	10,96	Linoleum	Omítka vc	Omítka vc	25 - bez úprav
143	WC	1,3	Keramická dlažba	Keramicky obklad/ omítka vc	Omítka vc	25 - bez úprav
144	Zádveří	4,16	Keramická dlažba	Omítka vc	Omítka vc	25 - bez úprav
145	Zázemí	12,07	Keramická dlažba	Omítka vc	Omítka vc	25 - bez úprav
146	Třída/učna/sál	136,68	Vlysy dřevěné	Omítka vc	Omítka vc	25 - bez úprav
147	Sklad	10,47	Vlysy dřevěné	Omítka vc	Omítka vc	25 - bez úprav
148	Schodiště	11,35	Linoleum	Omítka vc	Omítka vc	25 - bez úprav
149	Sklad	5,4	Linoleum	Omítka vc	Omítka vc	25 - bez úprav
150	Sklad	10,29	Linoleum	Omítka vc	Omítka vc	25 - bez úprav
151	Šatna zaměstnání-varna	27,35	Linoleum	Keramicky obklad/ omítka vc	Omítka vc	25 - bez úprav
152	Žádveří	7,07	Keramická dlažba	Omítka vc	Omítka vc	25 - bez úprav

1.276,74 m²

±0,000 = 202.400 m.n.m. B.p.v.

akce

Základní Škola Křesomyslova

místo stavby

Křesomyslova 724/2, Nusle, 140 00 Praha 4

investor/ stavebník

Městská část Praha 4

adresa stavebníka

Antala Staška 2059/80b, Krč, 140 00 Praha

generální projektant

KAVA spol. s r.o., Besední 3, 118 00, Praha 1

autor

Ing. Arch. Jakub Koňata, Bc.Vitalij Pekar, Ing.Arch. Jan Karásek

zodpovědný projektant

Ing. Jan Karásek

koordinace projektu

KAVA spol. s r.o., Besední 3, 118 00, Praha 1

hlavní inženýr projektu

Ing. arch. Jakub Koňata

projektant části

KAVA spol. s r.o., Besední 3, 118 00, Praha 1

vypracoval

Ing. arch. Jakub Koňata

stupeň projektu

Dokumentace pro vydání povolení stavby a pro provedení stavby

datum

10/ 2024_revize 12/ 2024 (zapracovány požadavky PBŘs)

formát

14*A4

měřítko

1: 50

část

D 1.1 architektonicko-stavební

obsah

Půdorys 1.np - řešená část
Navrhovaný stav

číslo výkresu

D 1.1.2.1.4

paré