



±0,000 = 202.400 m.n.m. B.p.v.

akce

Základní Škola Křesomyslova

místo stavby

Křesomyslova 724/2, Nusle, 140 00 Praha 4

investor/ stavebník

Městská část Praha 4

adresa stavebníka

Antala Staška 2059/80b, Krč, 140 00 Praha

generální projektant

KAVA spol. s r.o., Besední 3, 118 00, Praha 1

autor

Ing. Arch. Jakub Koňata, Bc.Vitaliy Pekar, Ing.Arch. Jan Karásek
zodpovědný projektant

Ing. Jan Karásek

koordinace projektu

KAVA spol. s r.o., Besední 3, 118 00, Praha 1

hlavní inženýr projektu

Ing. arch. Jakub Koňata

projektant části

Jiří Flosman, email: jiri.flosman@post.cz
ČKAIT 0009235, tel: +420 725 768 496

vypracoval

Jiří Flosman

stupeň projektu

Dokumentace pro vydání povolení stavby a pro provedení stavby

datum

10/ 2024

formát

10*A4

měřítko

část

D 1.2.2

elektrotechnika

obsah

Schéma rozvaděče RSP

číslo výkresu

D 1.2.2.4

paré

1	2	3	4	5	6	7	8	9	10	11	12	13	14	15	16	17	
A																	A
B																	B
C																	C
D																	D
E																	E
F																	F
G																	G
H																	H
I																	I
J																	J
K																	K
1	2	3	4	5	6	7	8	9	10	11	12	13	14	15	16	17	

ROZVADĚČ RSP

REFERENČNÍ TYP

DRUH ROZVADĚČE

ZKRATOVÁ ODOLNOST

KRYTÍ

PŘÍVOD

VÝVODY

BARVA

: Rozvaděč zapuštěný FW2, IP30, tř. ochr.I, 72 mod., 620x550x110

: I_{ks} = 6kA

: IP30

: ZESHORA

: ZESHORA

: RAL 9010 – čistě bílá

NAPÁJECÍ SÍŤ:

OCHRANA PŘED NEB.DOTYKOVÝM NAPĚTÍM

PROVEDENA DLE NORMY

ČSN 33 2000–4–41 ed.2 (8/ 2007)+Z1(4/ 2010):

ZÁKLADNÍ:

OCHRANNÁ OPATŘENÍ:

ZVÝŠENÁ:

DOPLŇKOVÁ:

3PEN,50Hz 400/ 230V, TN–S

IZOLACÍ, KRYTY NEBO PŘEPÁŽKY (viz.odst.411)

AUT. ODPOJENÍ OD ZDROJE (viz.odst.412),

UZEMNĚNÍ,POSPOJENÍ (viz.odst.415.2)

DVOJITÁ NEBO ZESÍLENÁ IZOLACE


PROUDOVÝM CHRÁNIČEM (viz.odst. 415.1)


VNĚJŠÍ VLIVY DLE ČSN 33 200–5–51 ed.3 (4/ 2010)+Z1(1/ 2014)

BEZPEČNOSTNÍ TABULKY :


0102 – POZOR, NAPĚTÍ ŽIVOTU NEBEZPEČNÉ

4301 – NEHAS VODOU ANI PĚNOVÝMI PŘÍSTROJI

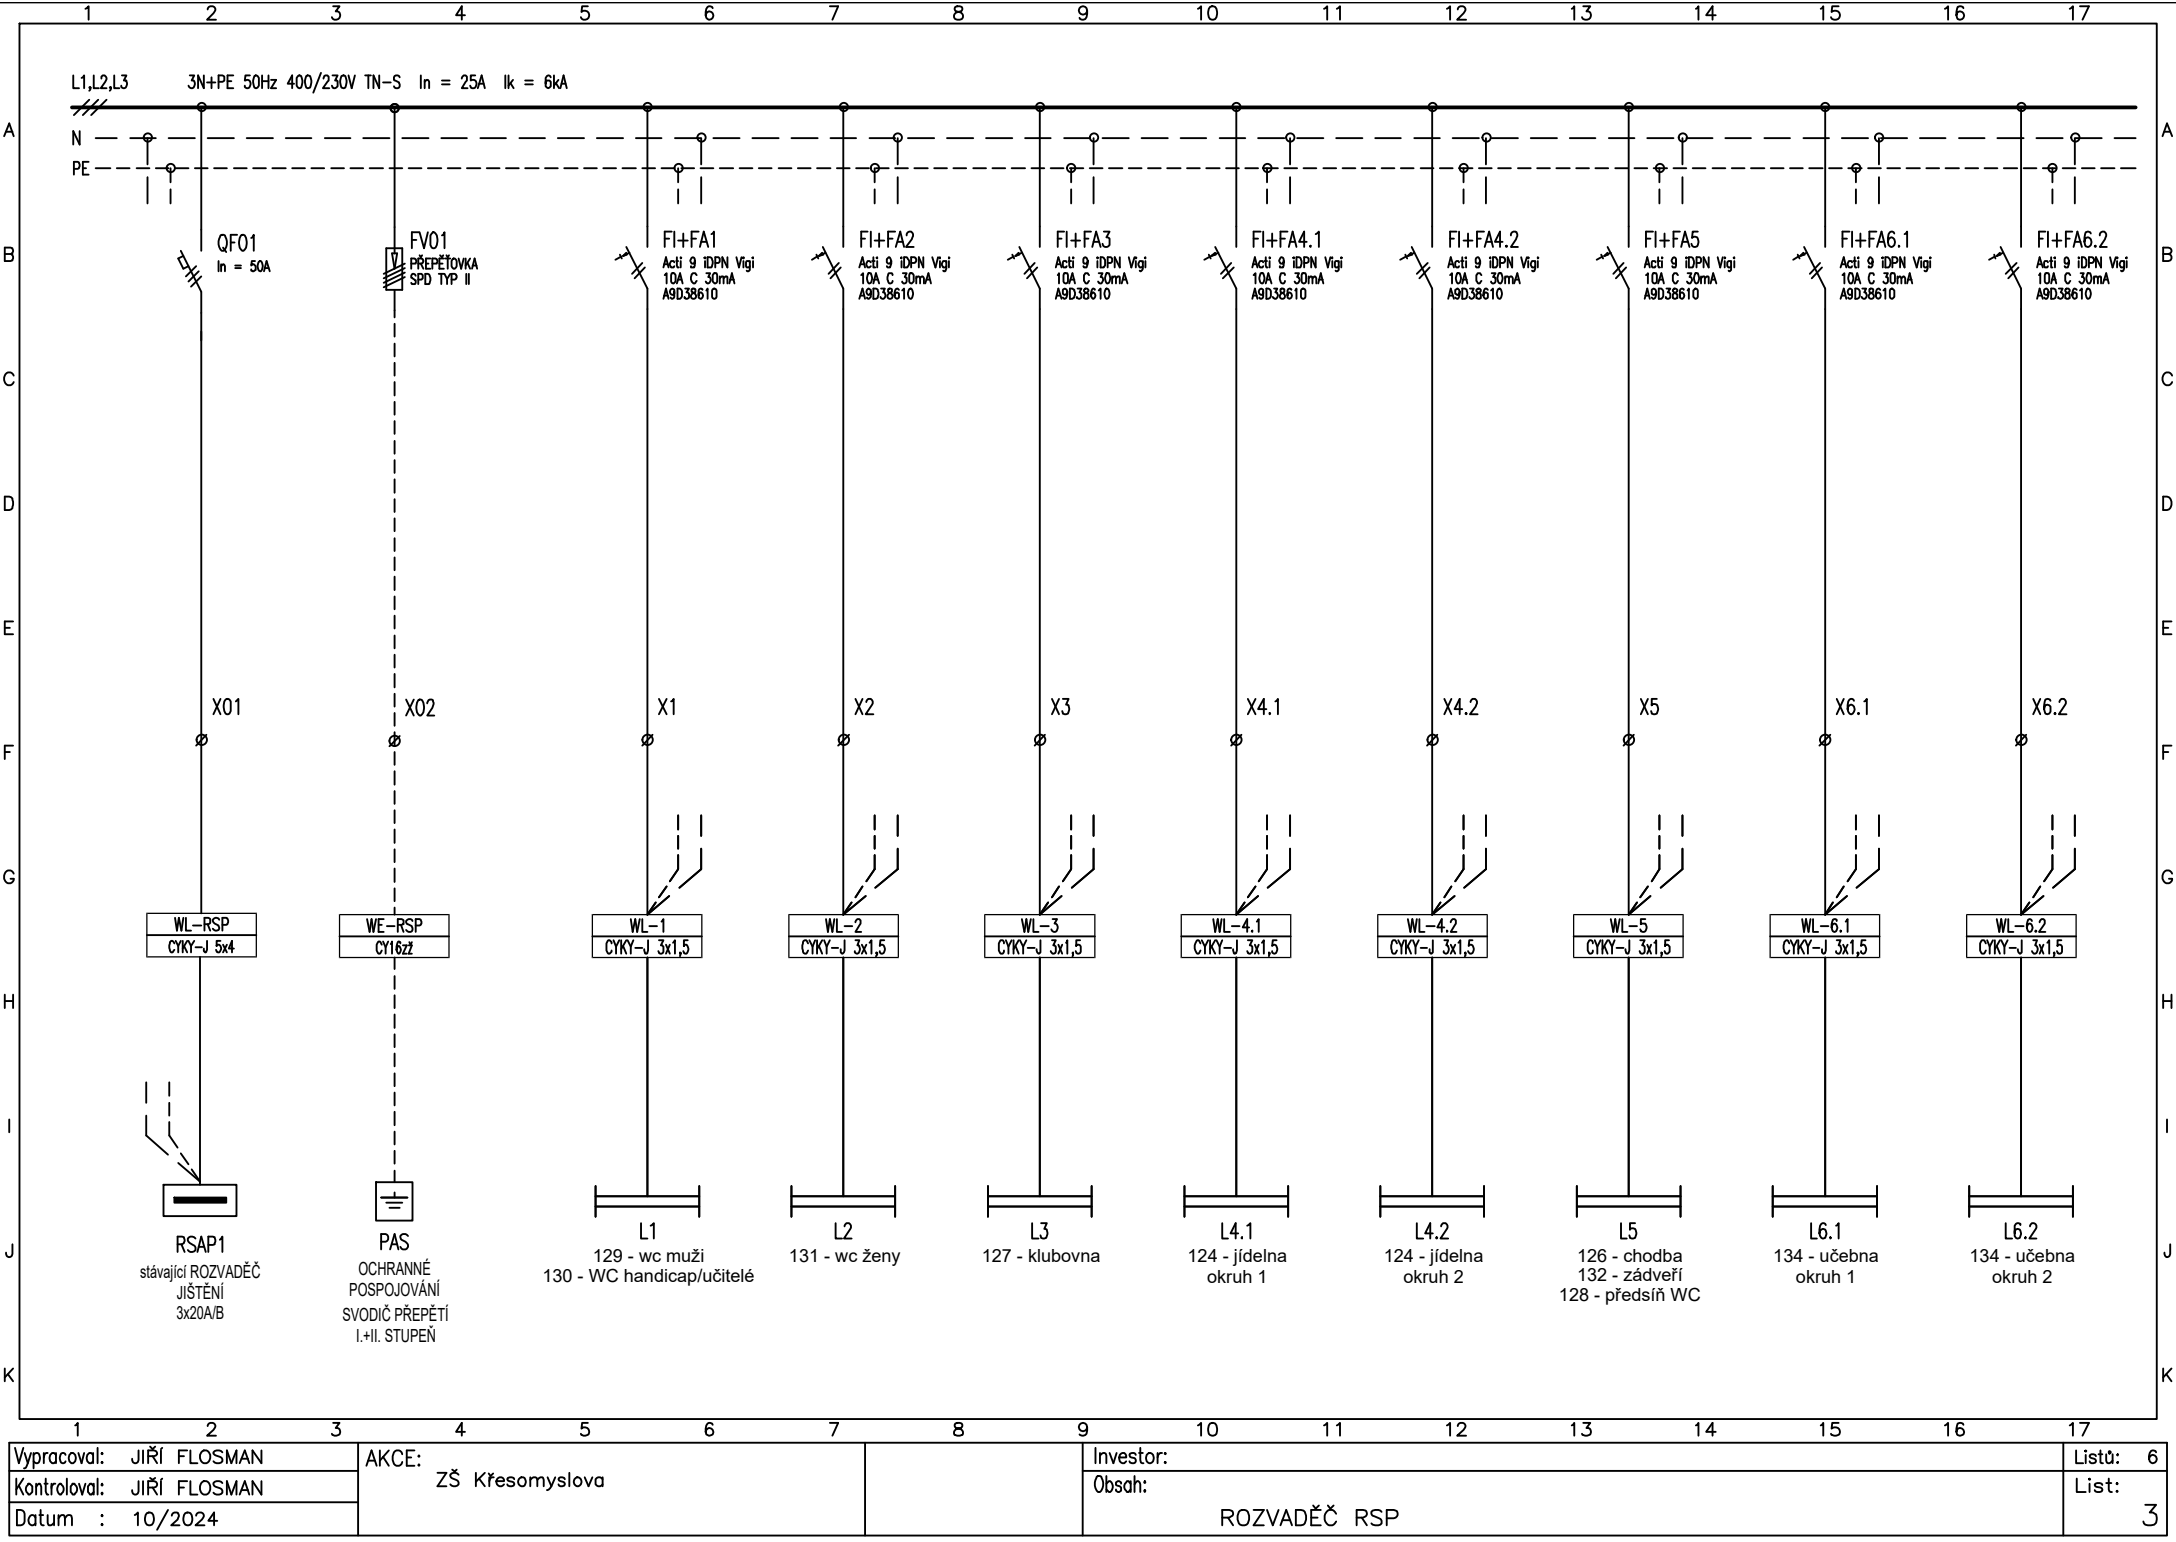


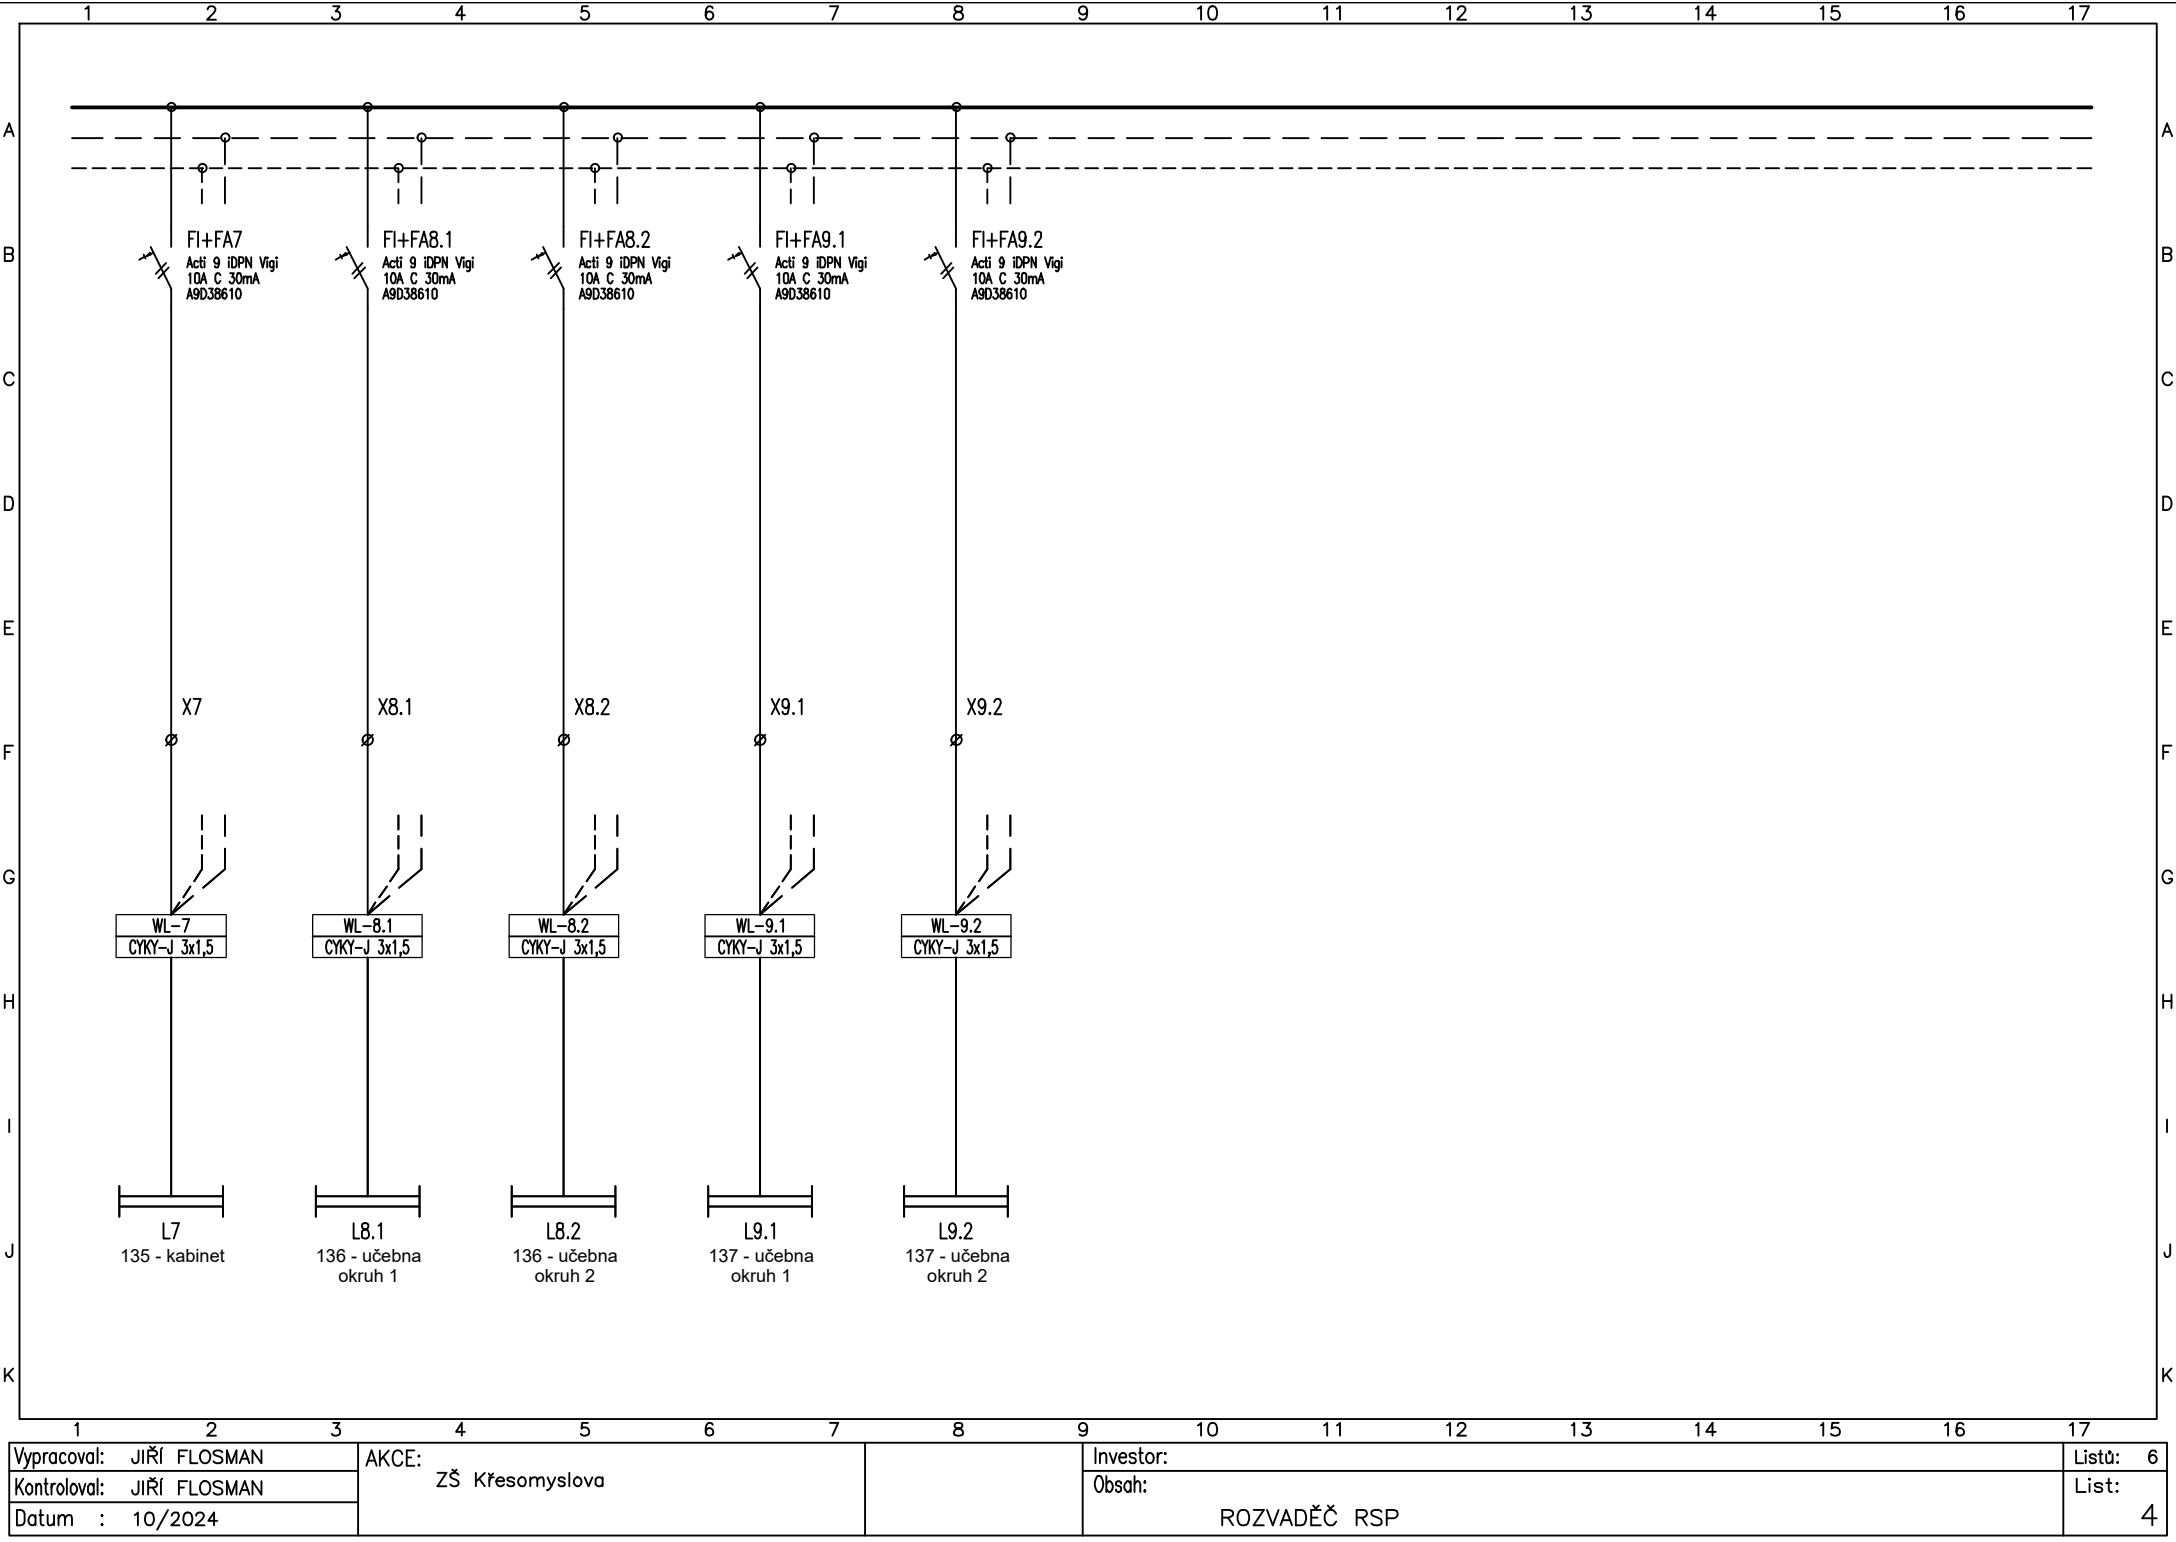

Vypracoval: JIŘÍ FLOSMAN	AKCE: ZŠ Křesomyslova		Investor:	Listů: 6
Kontroloval: JIŘÍ FLOSMAN			Obsah:	List:
Datum : 10/2024			ROZVADEČ RSP	4

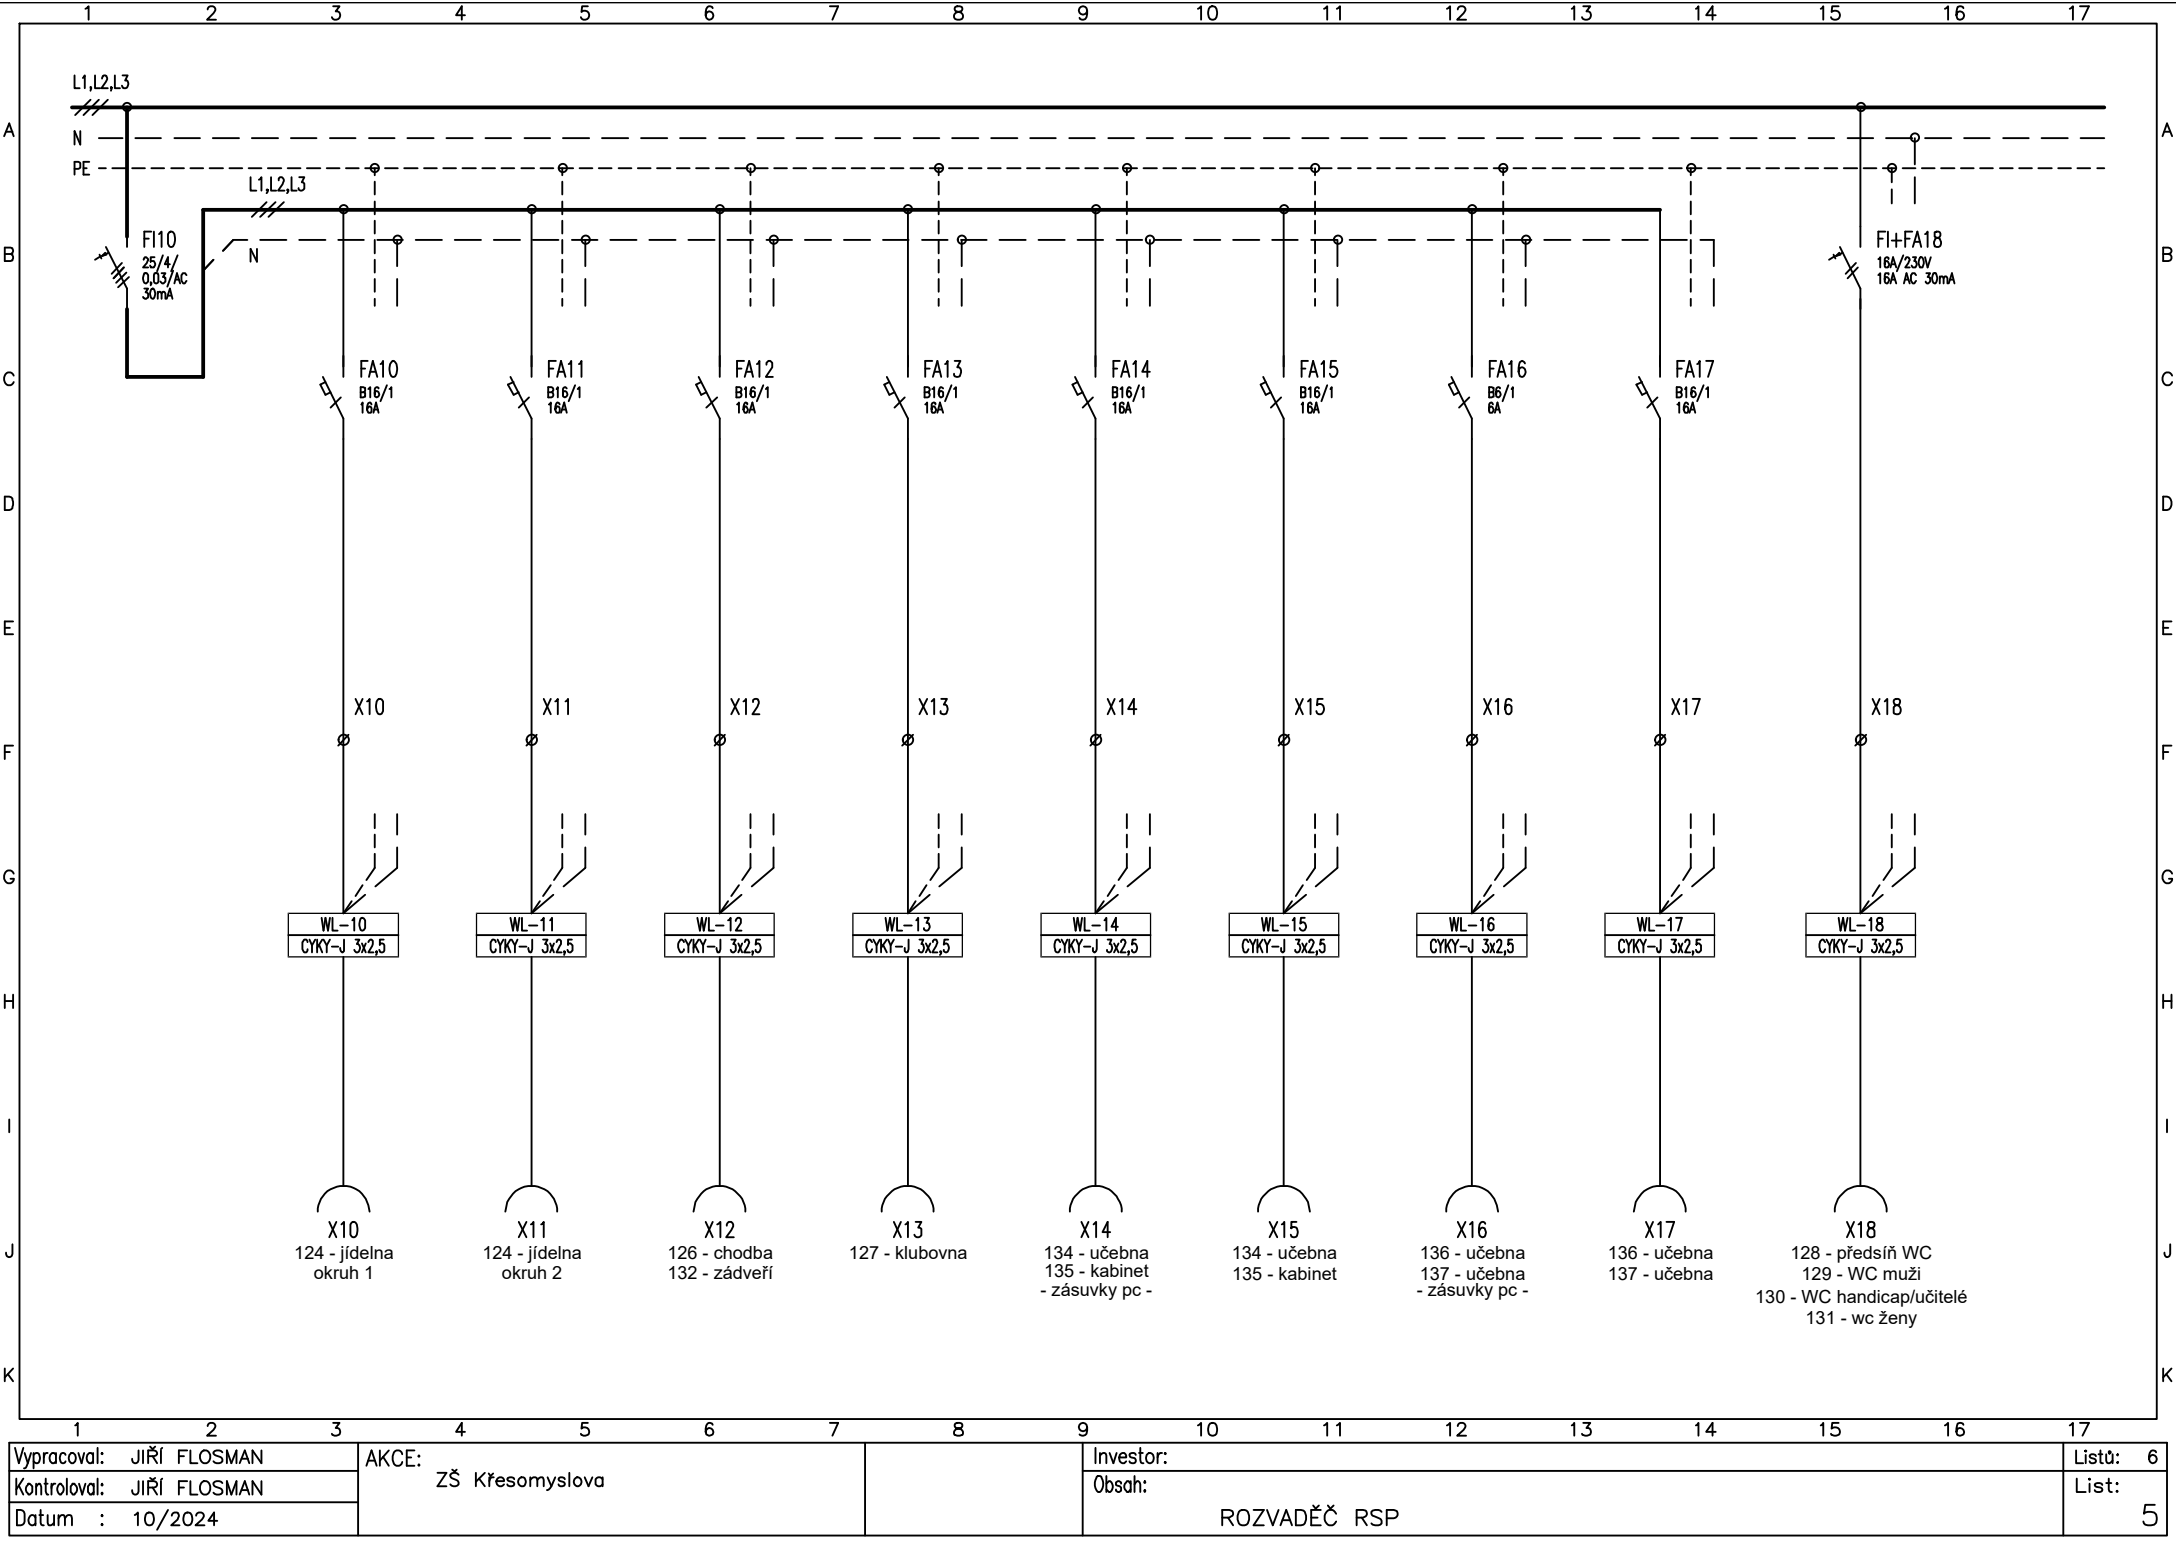

Vypracoval: Jiří FLOSMAN	AKCE: ZŠ Křesomyslova	Investor:	Listů: 6
Kontroloval: Jiří FLOSMAN		Obsah:	List: 5
Datum : 10/2024		ROZVADĚČ RSP	

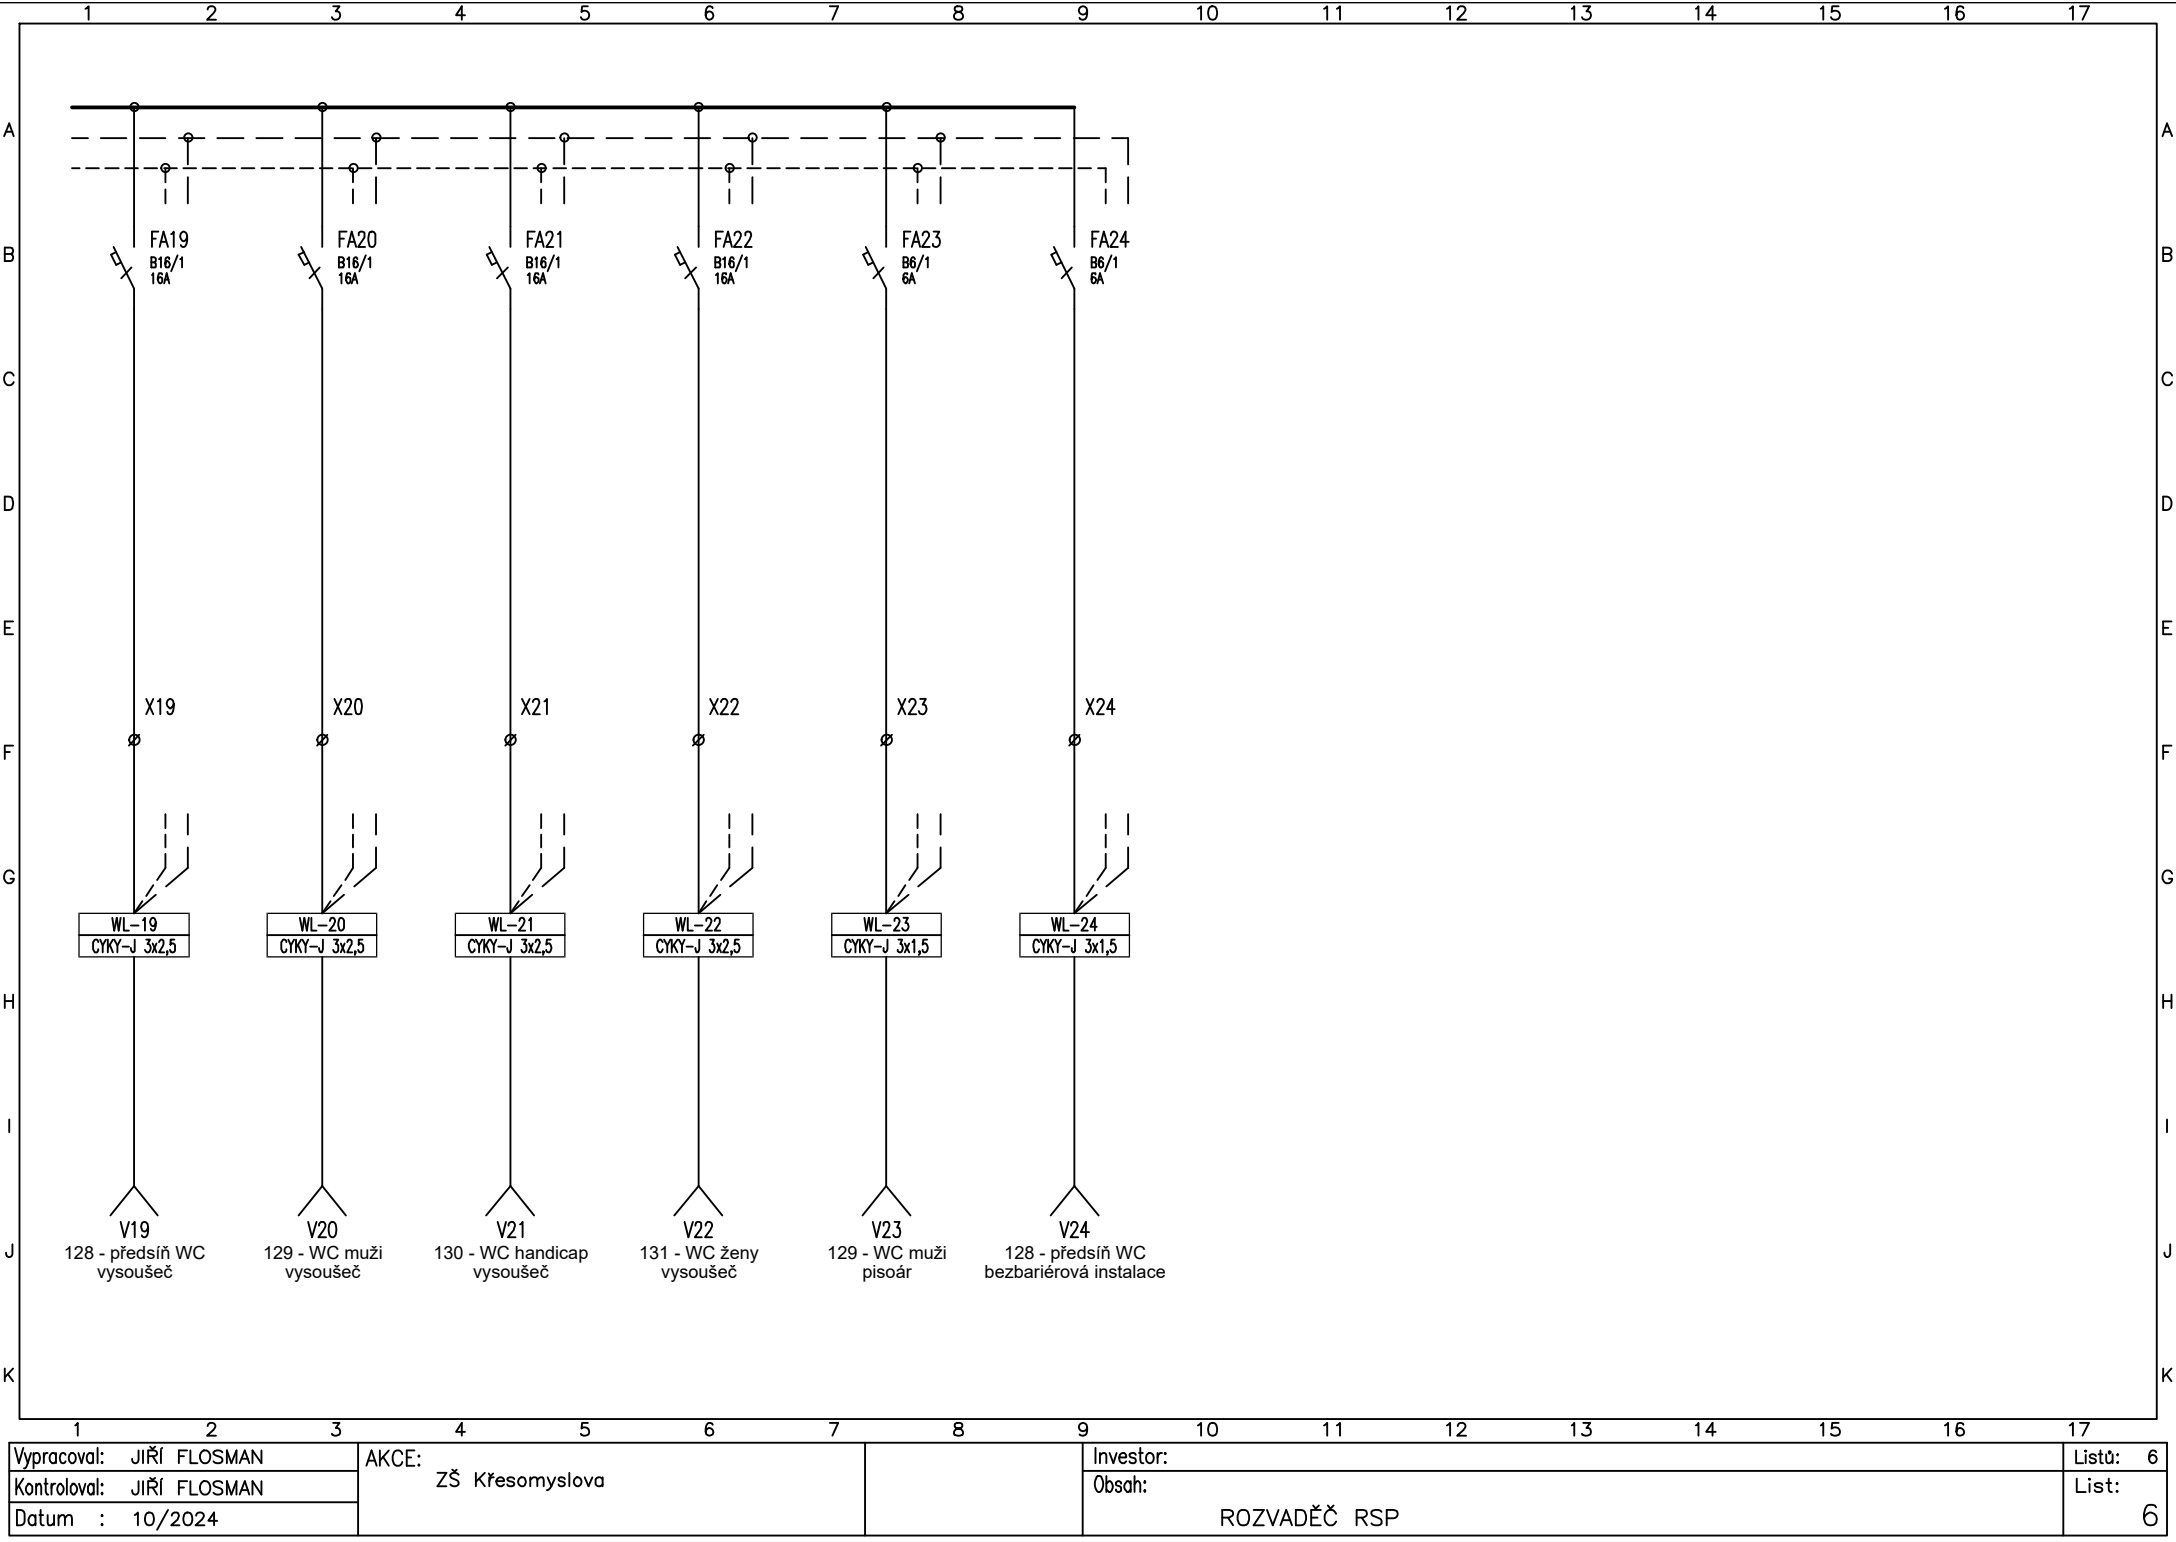

Vypracoval: JIŘÍ FLOSMAN	AKCE: ZŠ Křesomyslova		Investor:	Listů: 6
Kontroloval: JIŘÍ FLOSMAN			Obsah:	List:
Datum : 10/2024			ROZVADĚČ RSP	6