



SITUAČNÍ VÝKRES - ZÁJMOVÉ ÚZEMÍ

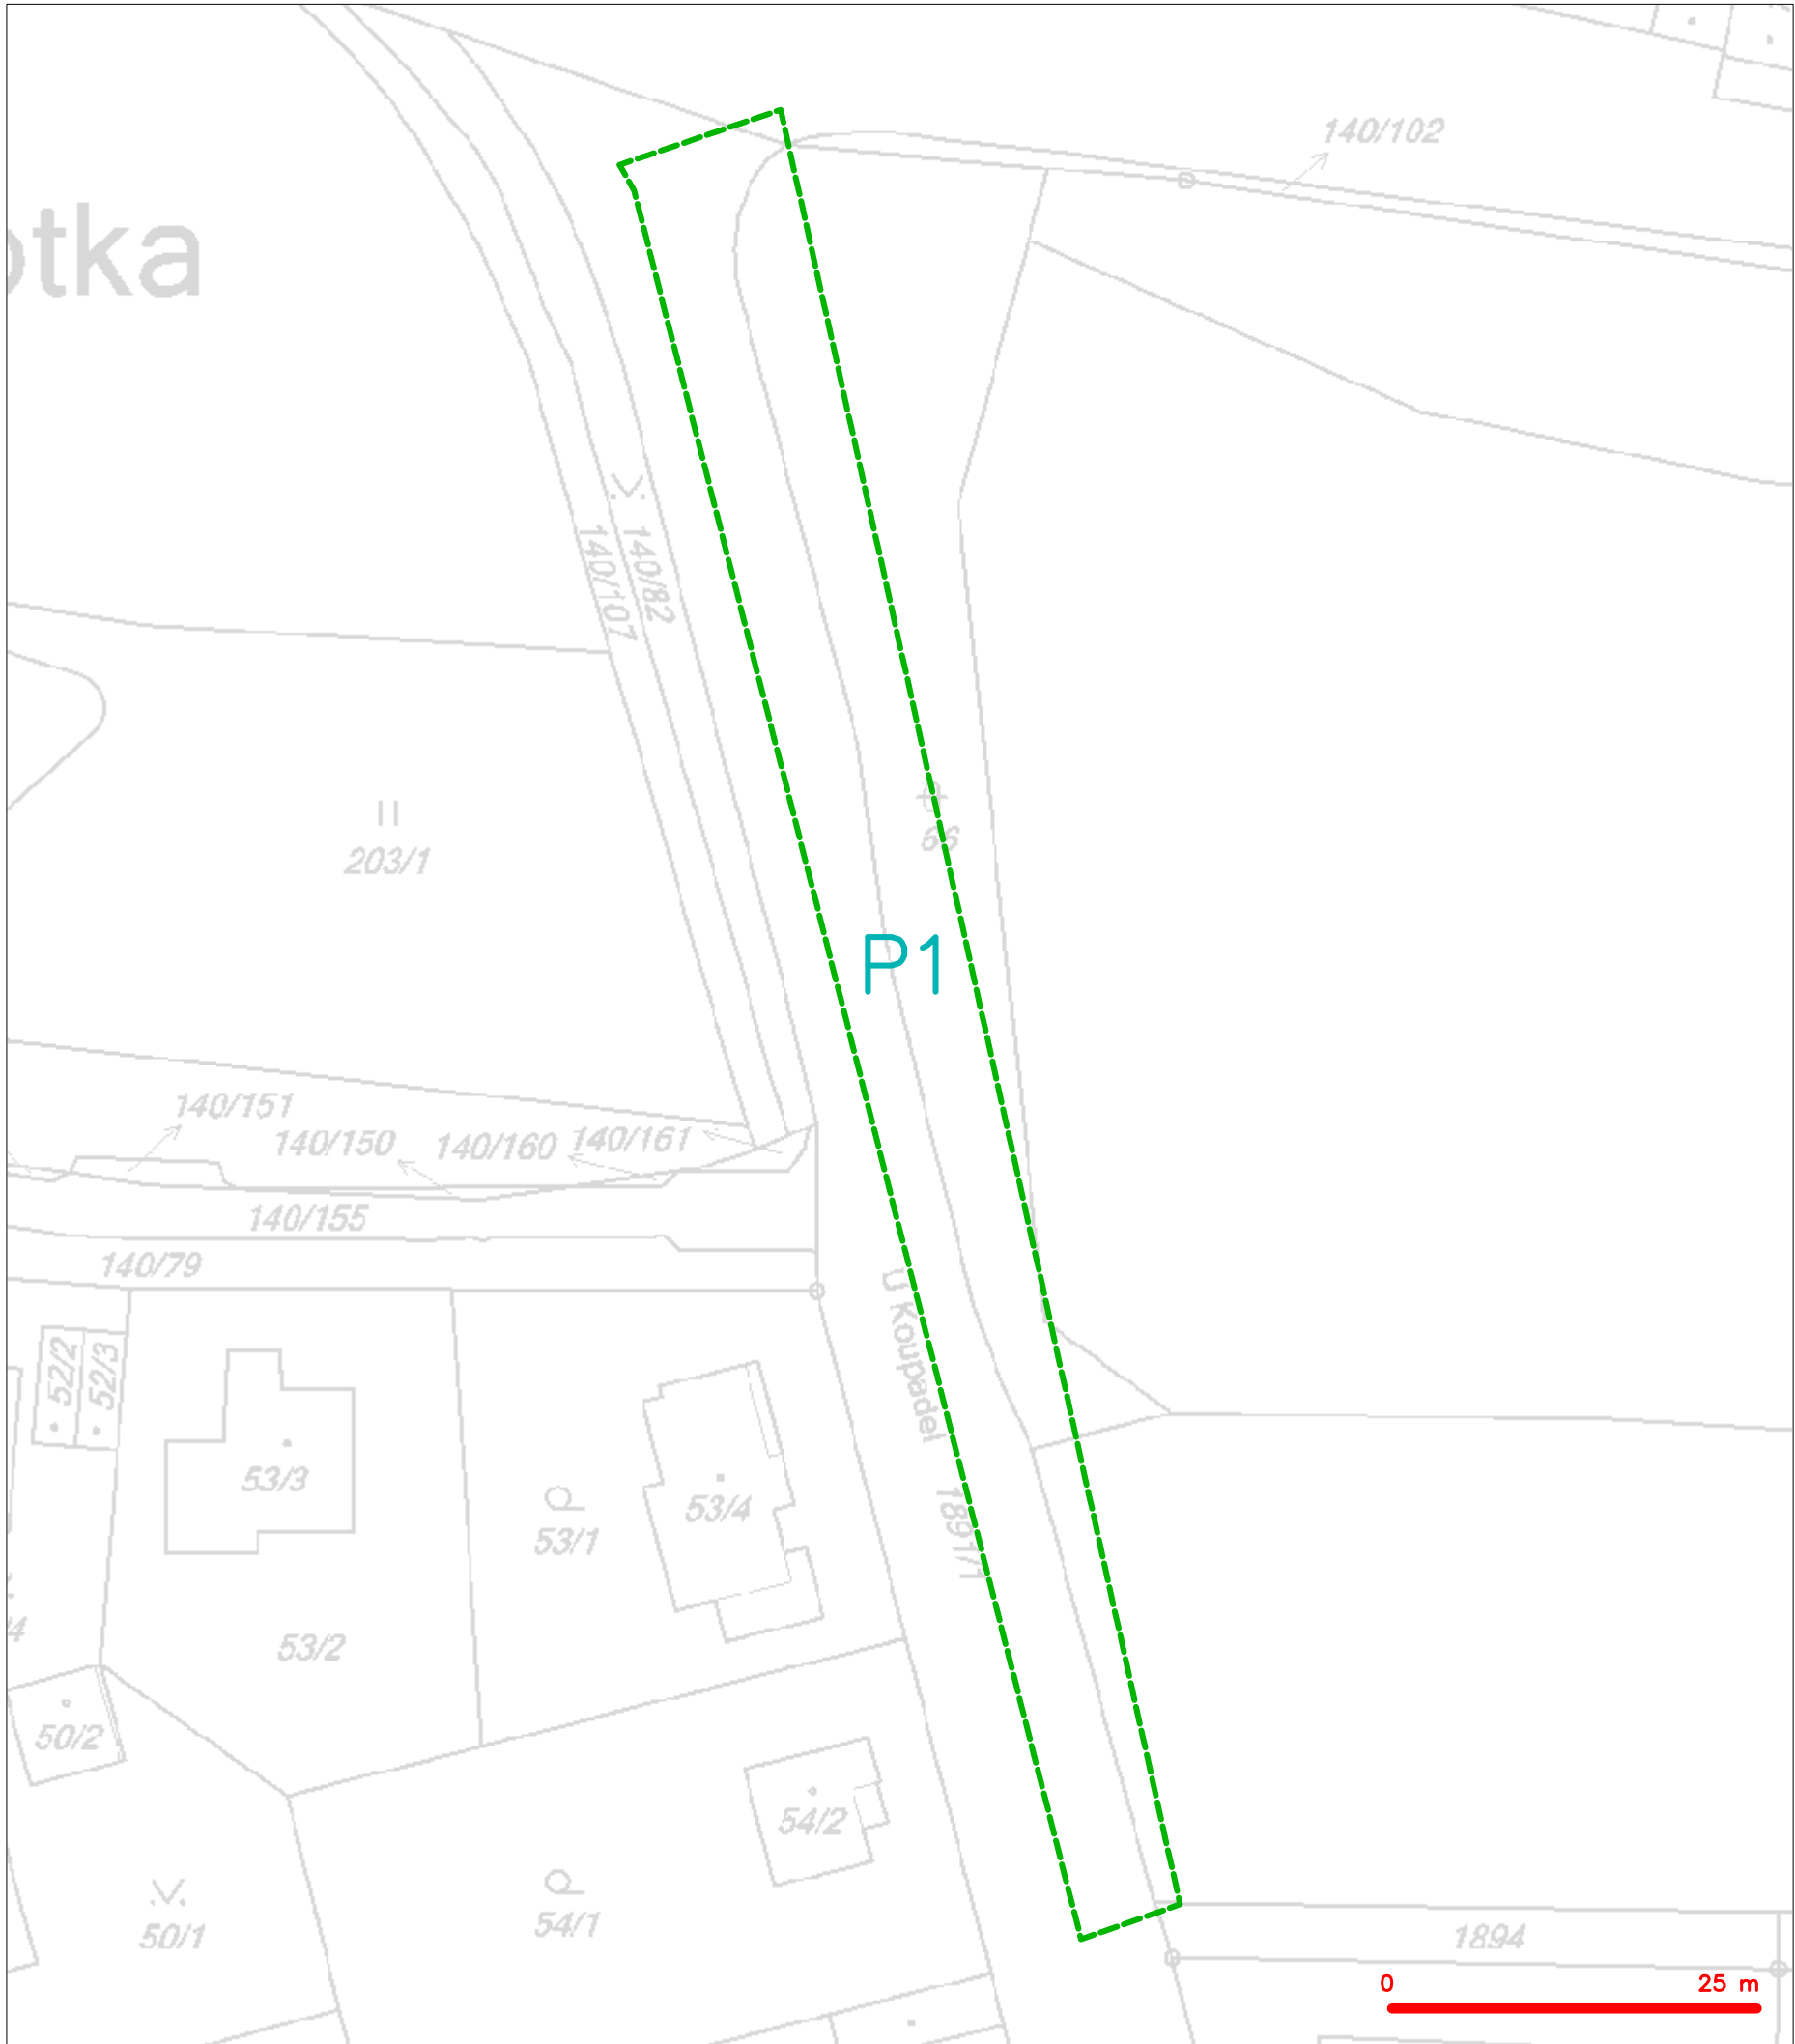

LEGENDA  
----- hranice zájmového území k vyjádření


  
Česká telekomunikační infrastruktura a.s.  
Olšanská 2681/6  
130 00 Praha 3  
DIČ: CZ04084063  
96

SITUAČNÍ VÝKRES - POLYGON 1

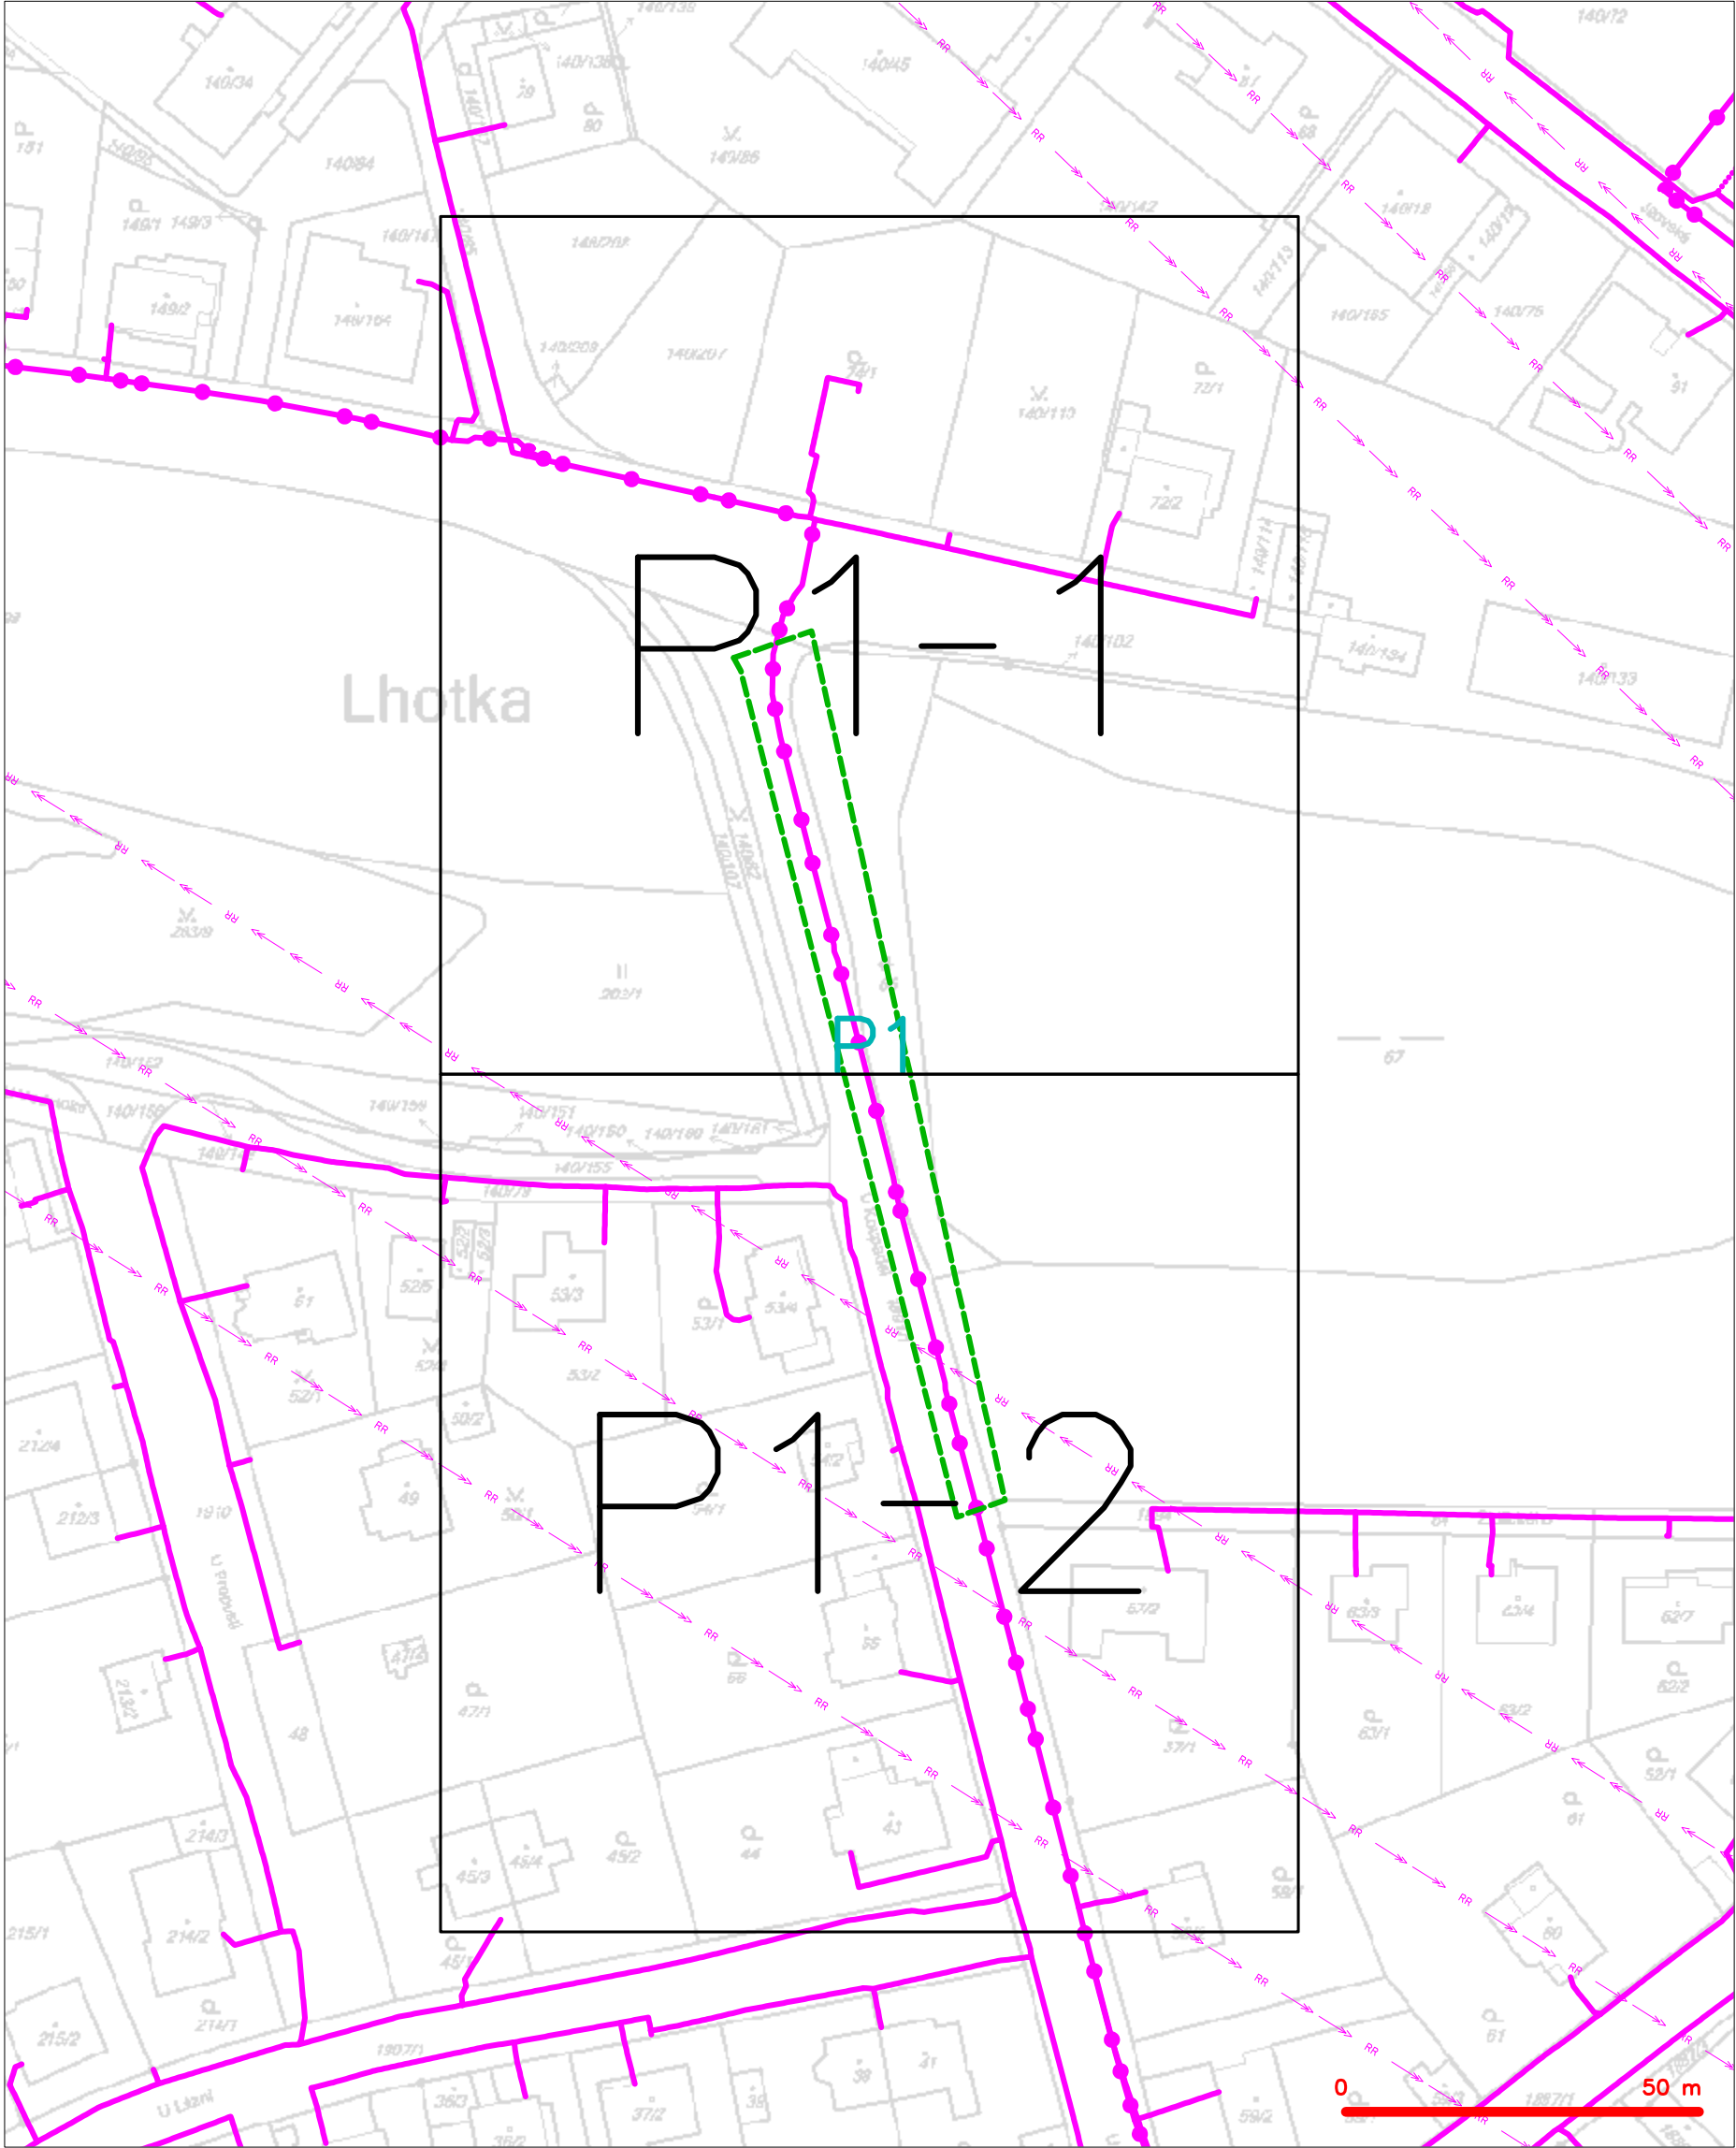


LEGENDA	
	hranice zájmového území k vyjádření
	NV přípojka, území s NV přípojkou CETIN
	zaměřený průběh metalického kabelu
	zaměřený průběh optického kabelu, HDPE trubky nebo souběh optického a metalického kabelu
	nezaměřený průběh metalického kabelu
	nadzemní síť cizí
	nezaměřený průběh optického kabelu, HDPE trubky nebo souběh optického a metalického kabelu
	radiové síť, ochranné pásmo radiové sítě
	nadzemní síť
	neprovazované síť
	podzemní síť cizí
	síť s NV
	kolektor, kabelovod

SITUAČNÍ VÝKRES - POLYGON 1, list kladu P1-1

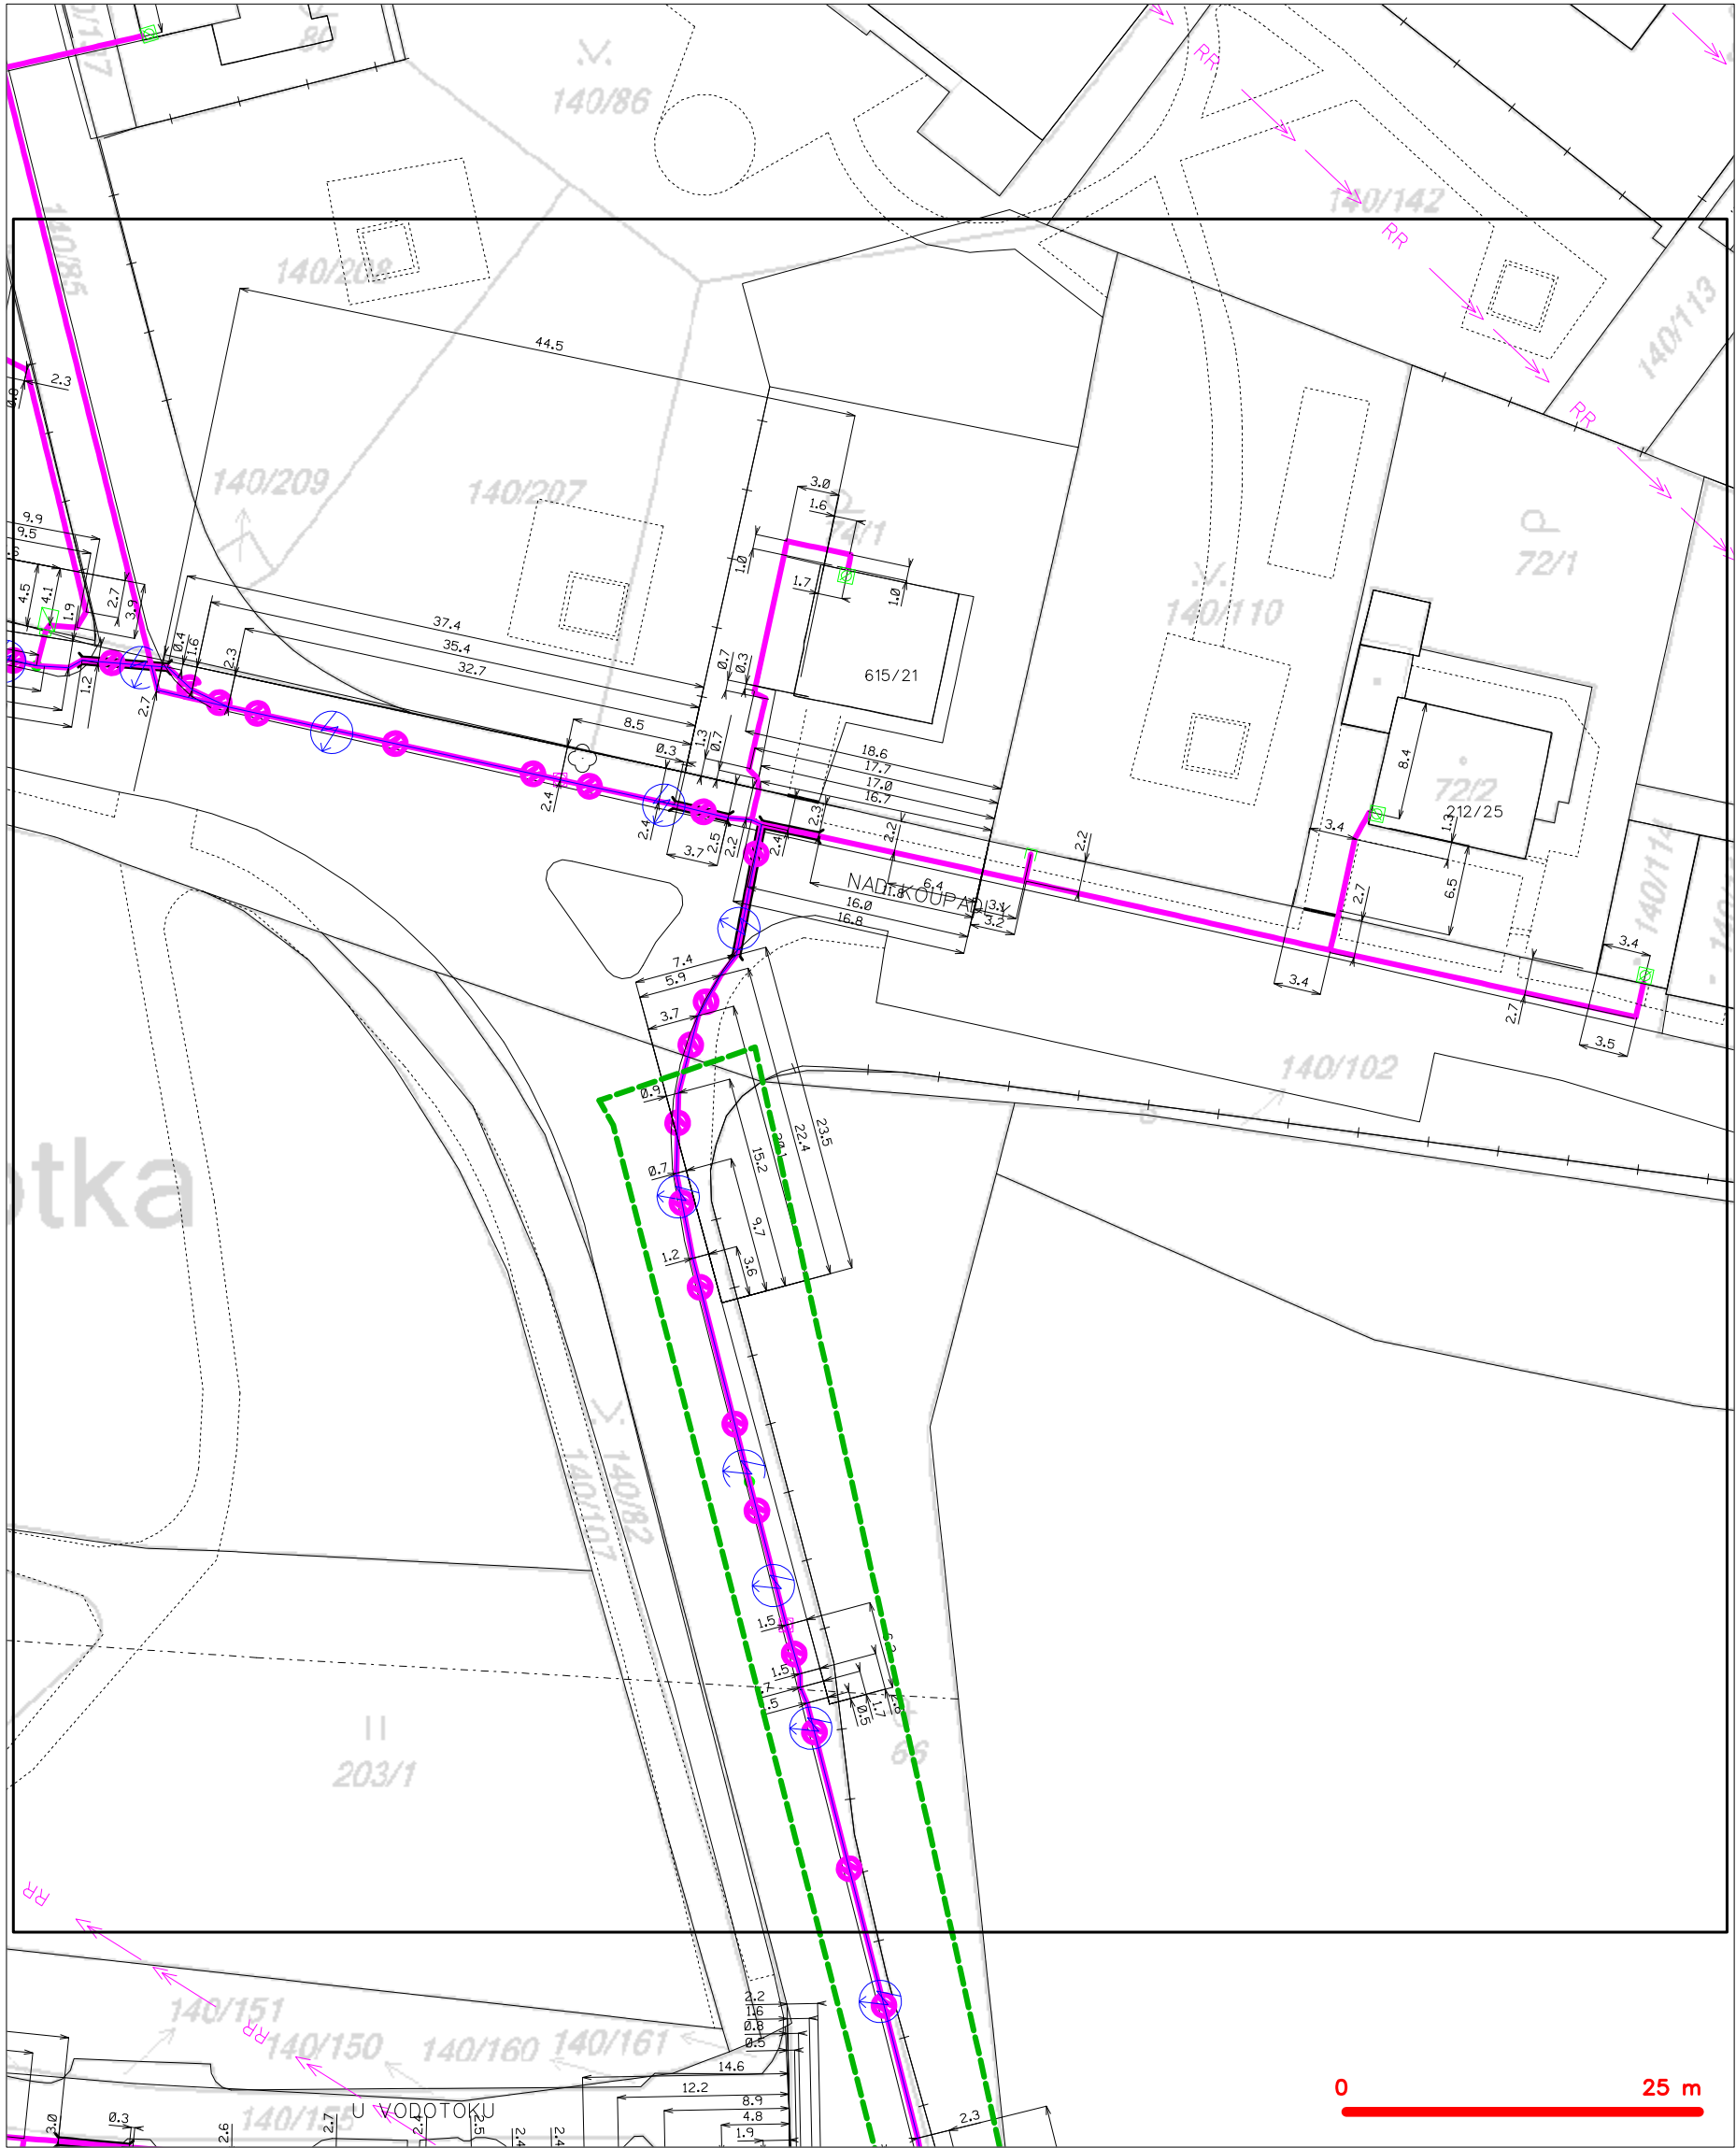

— — — — —	hranice zájmového území k vyjádření	— — — — —	nezaměřený průběh optického kabelu, HDPE trubky
— — — — —	NV přípojka, území s NV přípojkou CETIN	— — — — —	nebo souběh optického a metalického kabelu
— — — — —	zaměřený průběh metalického kabelu	— — — — —	radiové sítě, ochranné pásmo radiové sítě
— — — — —	zaměřený průběh optického kabelu, HDPE trubky	— — — — —	nadzemní sítě
— — — — —	nebo souběh optického a metalického kabelu	— — — — —	neprovozované sítě
— — — — —	nezaměřený průběh metalického kabelu	— — — — —	podzemní sítě cizí
— — — — —	nadzemní sítě cizí	— — — — —	sítě s NN

SITUAČNÍ VÝKRES - POLYGON 1, list kladu P1-2

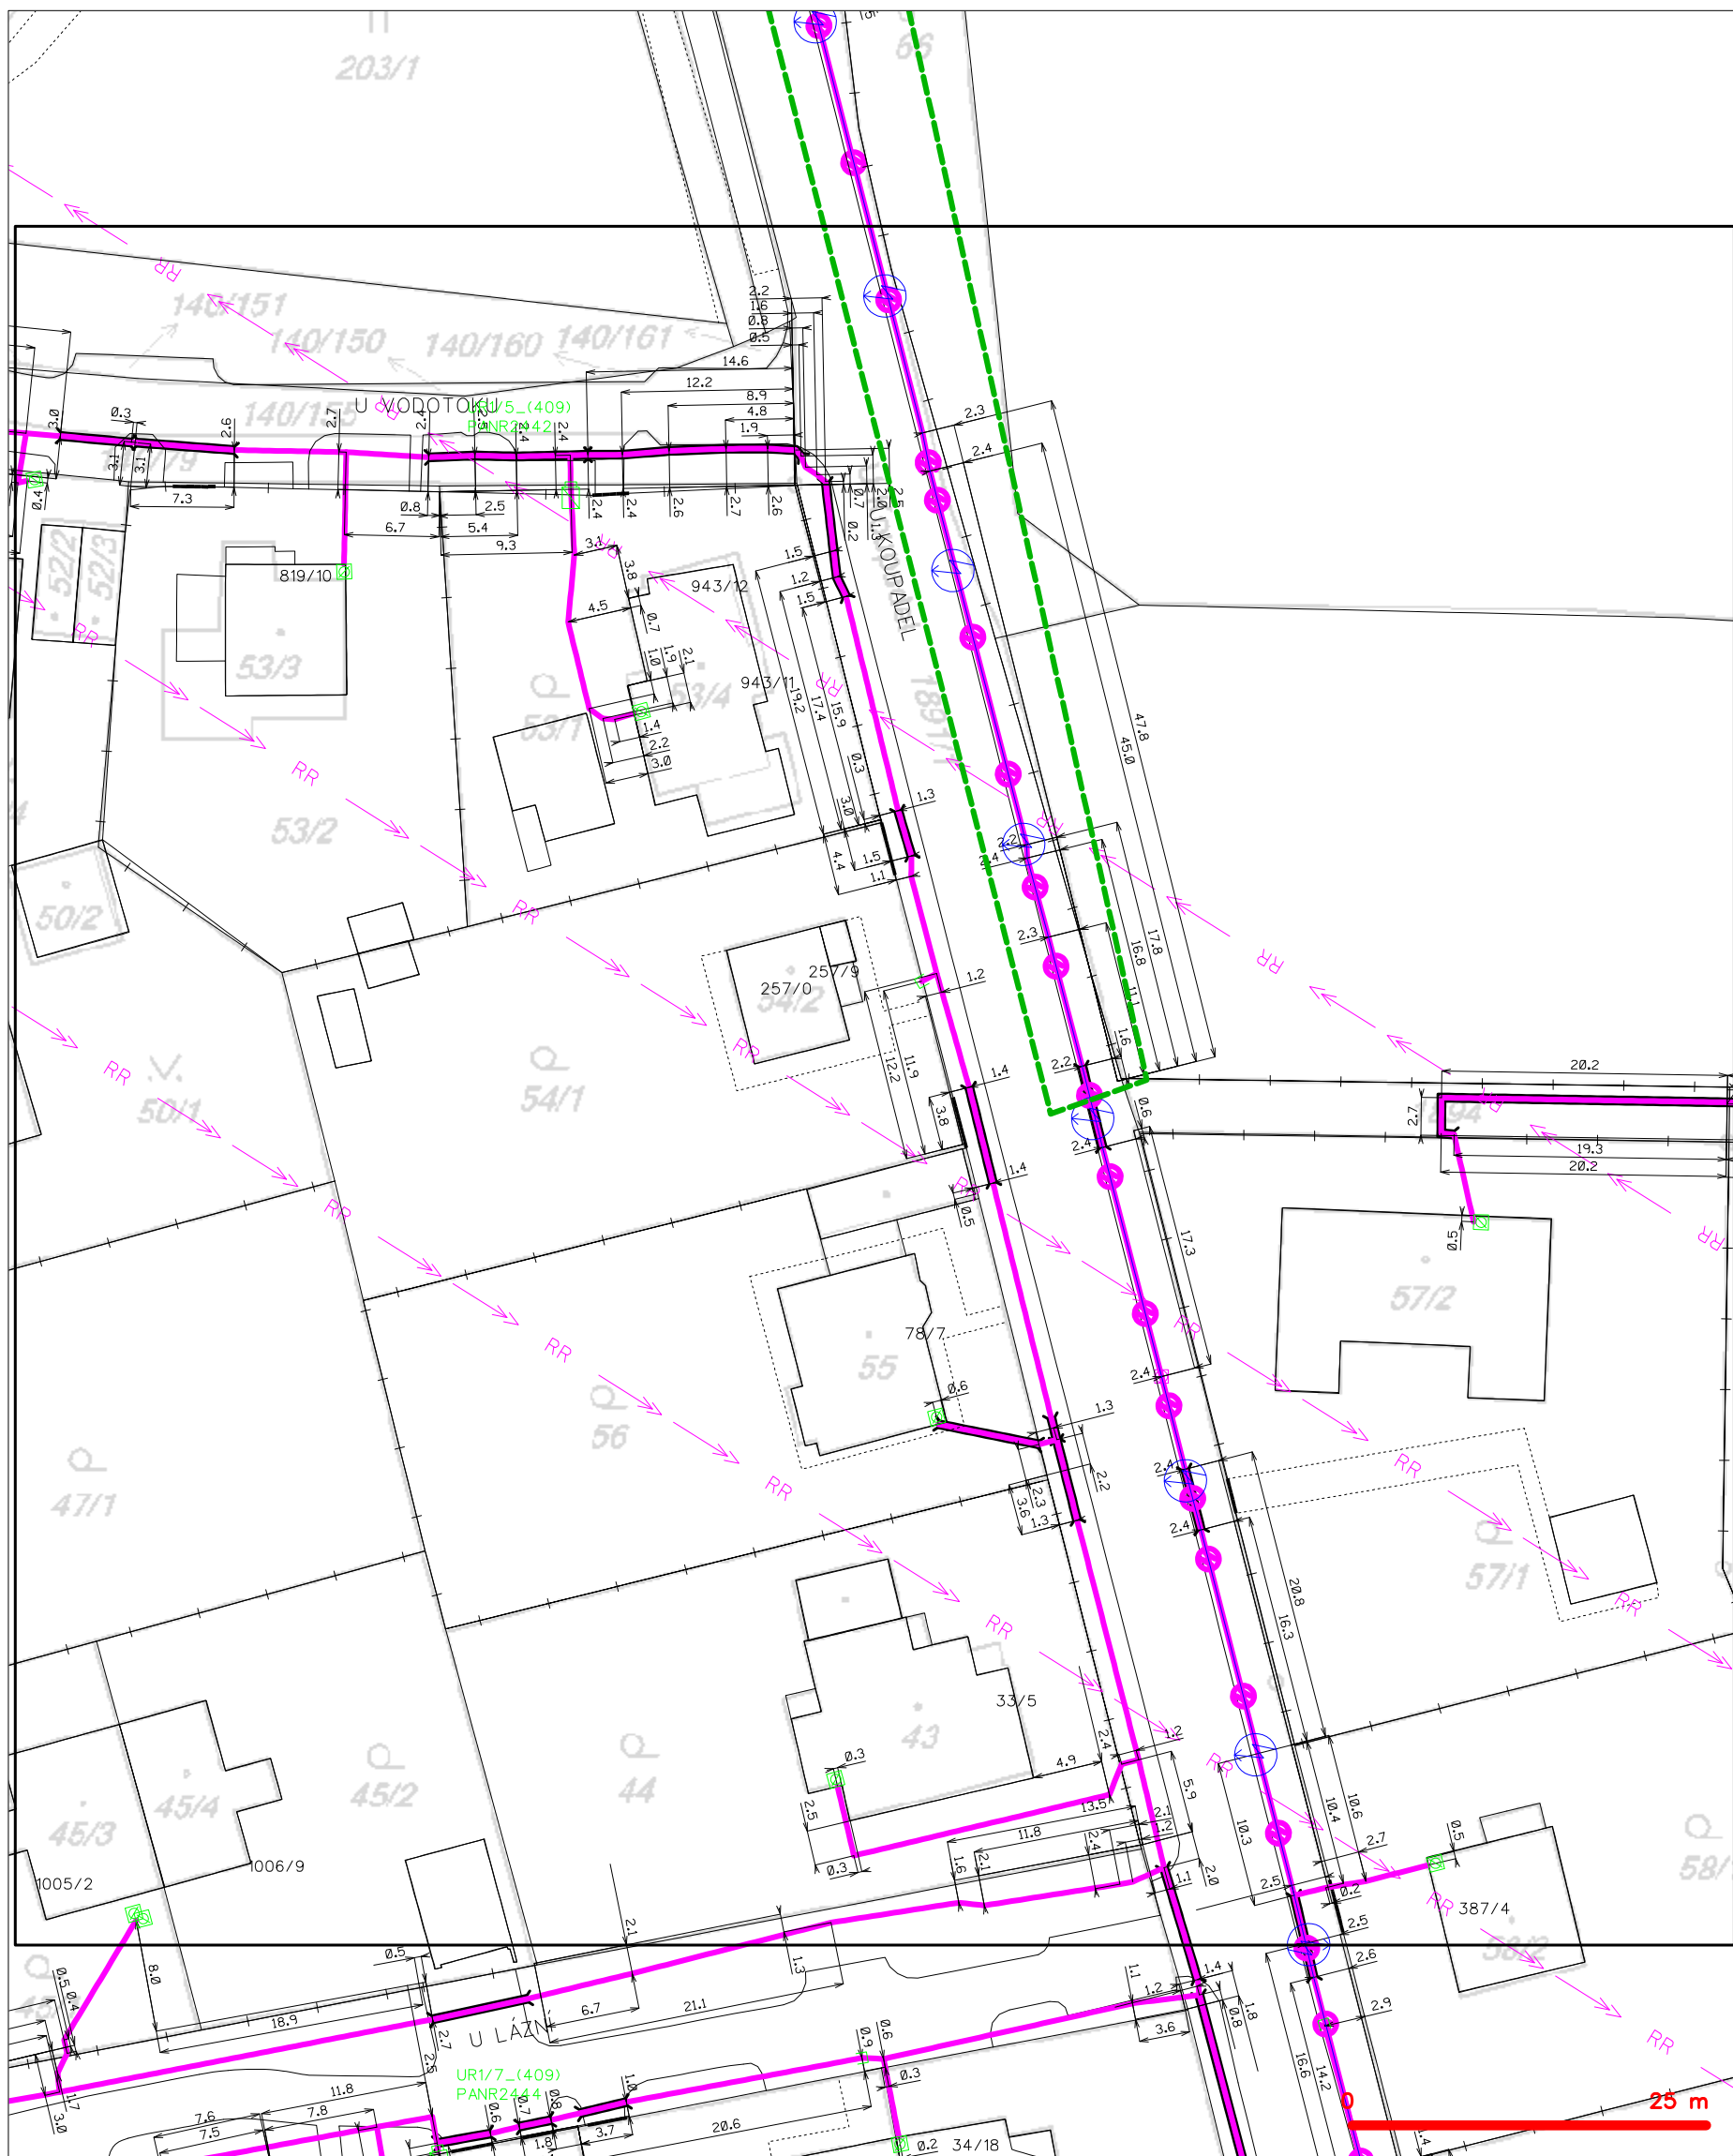

LEGENDA

- |                                  |   |                                  |   |
|----------------------------------|---|----------------------------------|---|
| --- (green dashed)               | hranice zájmového území k vyjádření           | --- (magenta dashed with circle) | nezaměřený průběh optického kabelu, HDPE trubky |
| --- (blue dashed)                | NV přípojka, území s NV přípojkou CETIN       | --- (magenta dashed with square) | nebo souběh optického a metalického kabelu      |
| --- (magenta solid)              | zaměřený průběh metalického kabelu            | --- (magenta solid with circle)  | radiové sítě, ochranné pásmo radiové sítě       |
| --- (magenta solid with circle)  | zaměřený průběh optického kabelu, HDPE trubky | --- (magenta solid)              | nadzemní sítě                                   |
| --- (magenta solid with square)  | nebo souběh optického a metalického kabelu    | --- (magenta solid with circle)  | neprovázané sítě                                |
| --- (magenta dashed with circle) | nezaměřený průběh metalického kabelu          | --- (magenta solid with circle)  | podzemní sítě cizí                              |
| --- (magenta solid with circle)  | nadzemní sítě cizí                            | --- (magenta solid with circle)  | sítě s NV                                       |
|                                  |   | --- (magenta solid with circle)  | --- (magenta solid with circle)                 |