


 ... PŘIPOJOVACÍ POTRUBÍ SPLAŠKOVÉ KANALIZACE
 ... POTRUBÍ SPLAŠKOVÉ KANALIZACE – V ZEMI

- VEŠKERÉ VNĚJŠÍ DEŠŤOVÉ ODPADY NA FASÁDĚ OBJEKTŮ JSOU VYKÁZÁNY JAKO KLEMPÍŘSKÉ PRVKY A JSOU SOUČÁSTÍ PD STAVEBNÍ ČÁSTI
- PŘESNÉ OSAZENÍ ZAŘÍZOVACÍCH PŘEDMĚTŮ, SIFONŮ A ČISTIČÍCH KUSŮ PODLÉHÁ NÁVRHU INTERIÉRŮ – SPÁROŘEZŮM – VIZ STAVEBNÍ ČÁST
- UMÍSTĚNÍ REVIZNÍCH DVÍŘEK PRO Č.KUSY KANALIZACE JE NUTNO ZKOORDINOVAT S NTERIÉREM (SPÁROŘEZEM) – VÝŠKA OSAZENÍ S.H. cca 0,9m NAD ČISTOU PODLAHOU

ŘEZ SPLAŠKOVÉ KANALIZACE -letní šatny a toalety

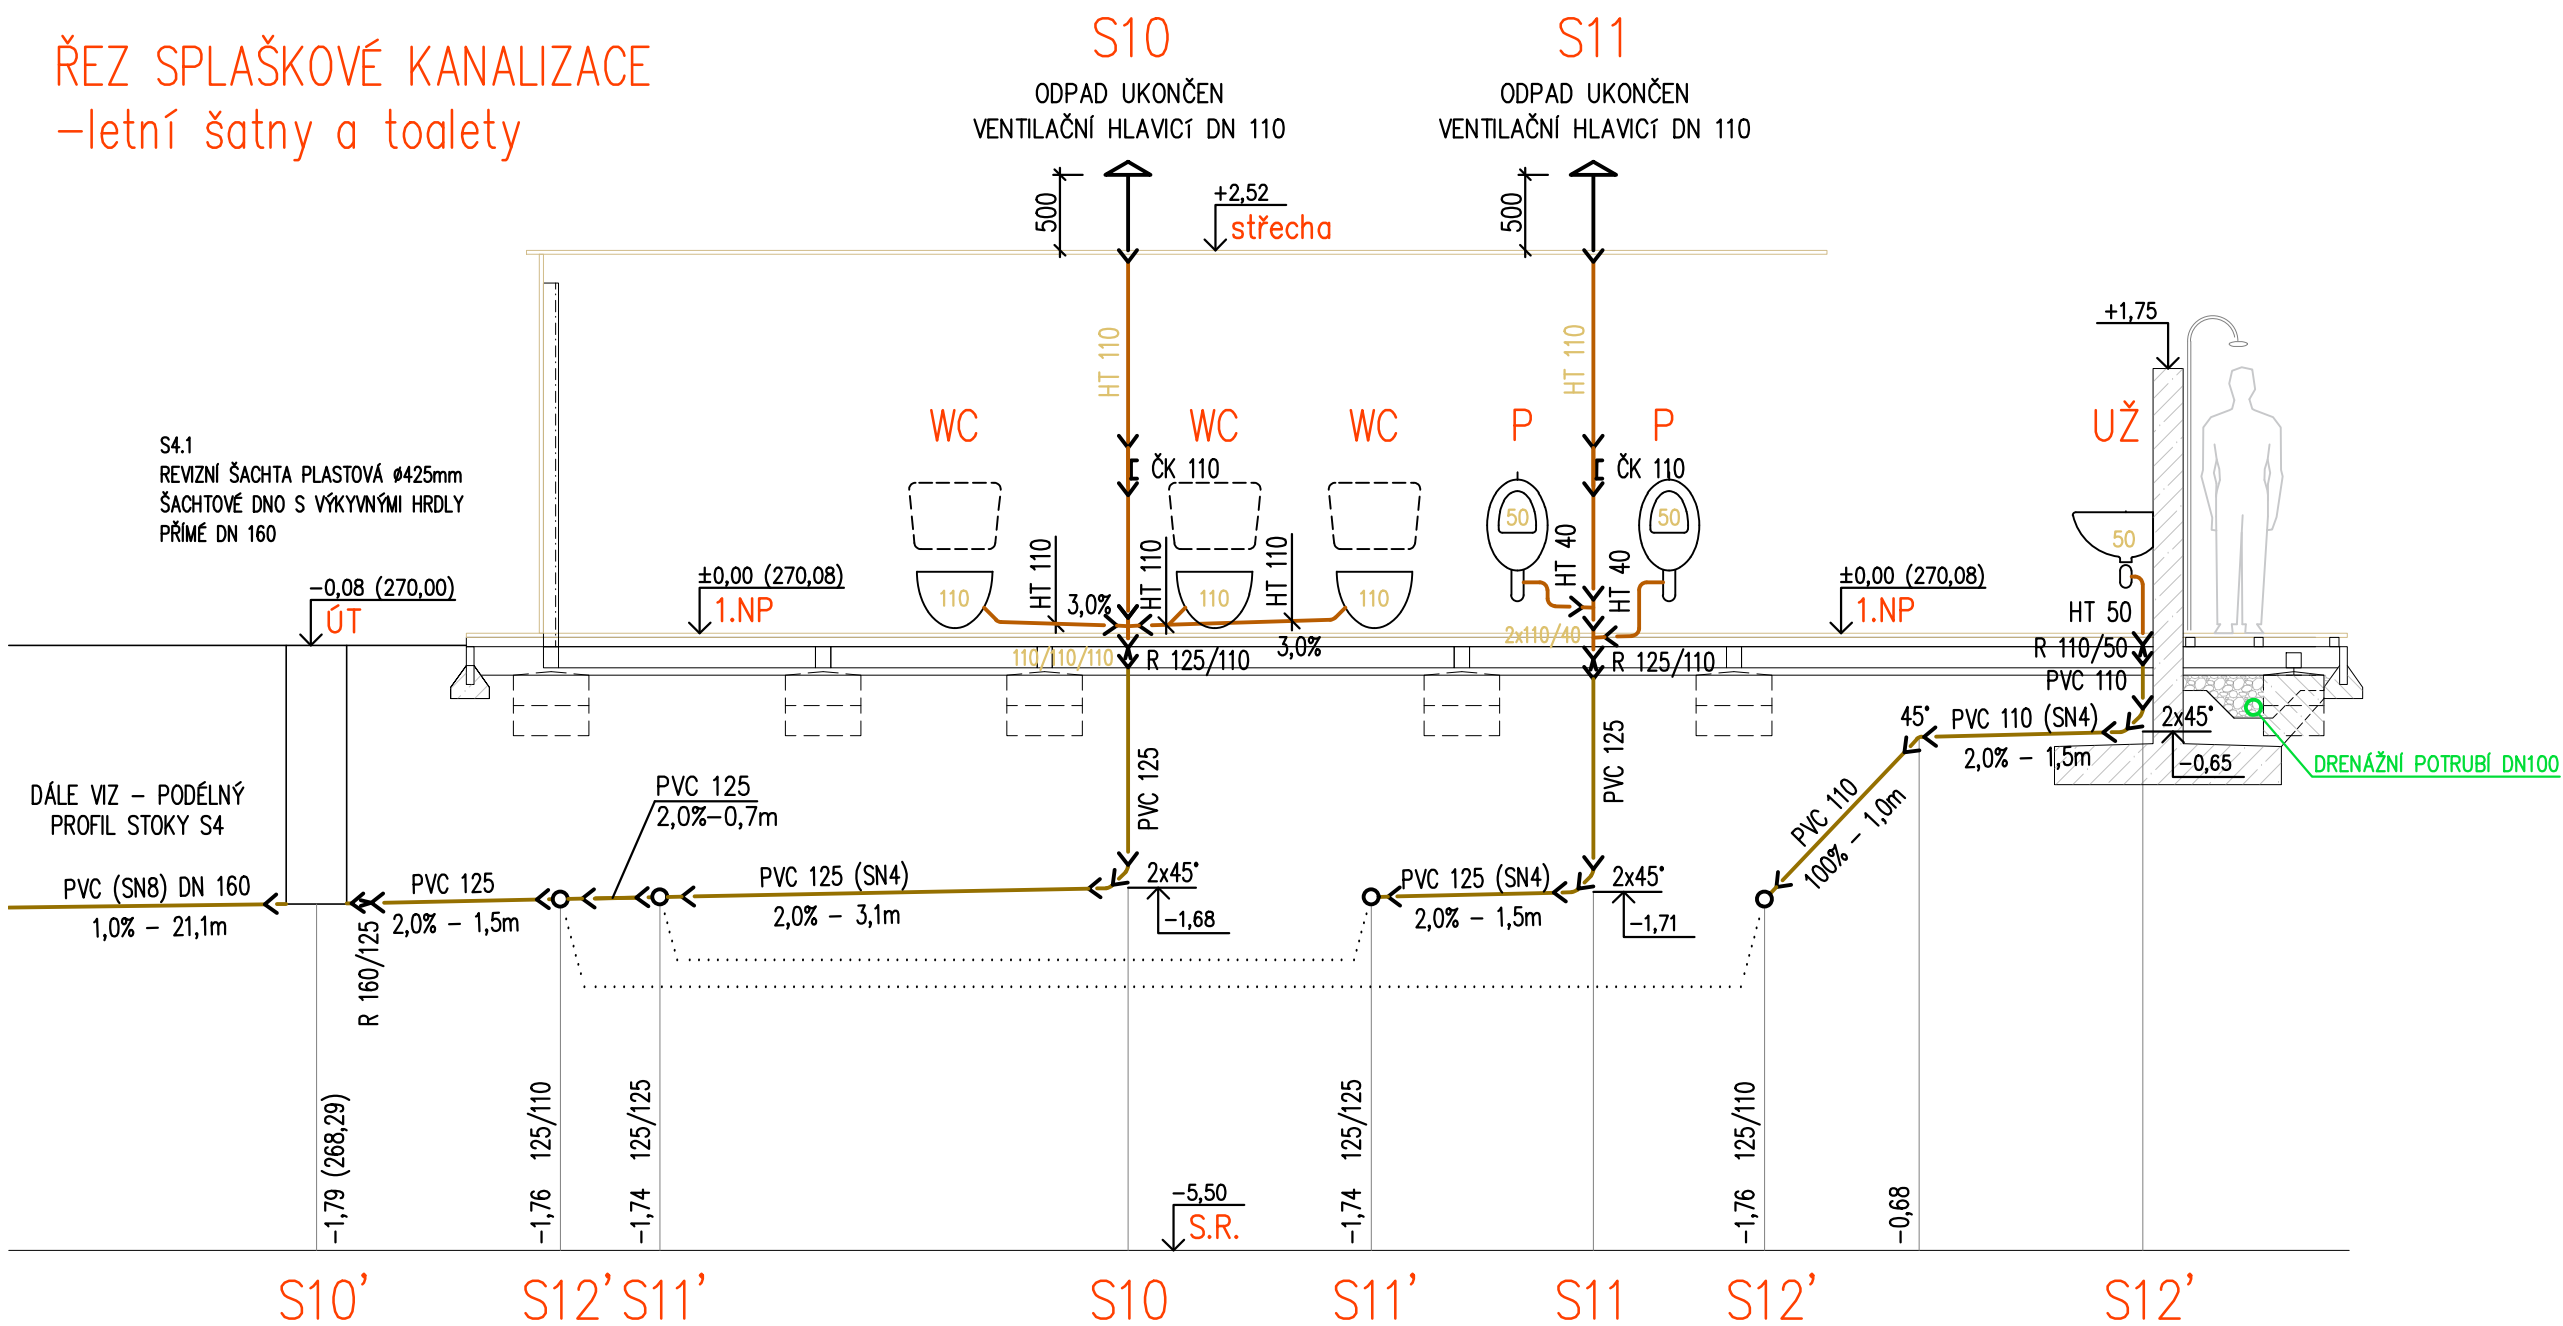

			
SUNCAD, s.r.o. náměstí Na Lužinách Praha 13, 155 00			
Datum/Date:		04/2018	
Čís. zakázky/Job No.:		2016_04_04	
Stupeň/Stage:		DPS	
KÚ/Cadastral Unit:		Lhotka 728071	
MÚ/City authority:		Praha	
Objednatel/Cient:		Městská část Praha 4 Antala Staška 2059/80b, 140 00 Praha 4 - Krč	
Akce/Project: Revitalizace koupaliště Lhotka, Praha 4 - 2. Etapa			
Část dokumentace: D Dokumentace objektů			
Objekt: SO 3 Letní sprchy a toalety			
Profese/podobjekt: 02 Zdravotechnické instalace			
Výkres: Řez - kanalizace			
Zodp. projektant/Responsible designer:  Ing. Petr Kokeš			
HIP/Project manager:  Ing. David Havránek			
Návrh, vypracoval/Elaborated by:  Ing. Michal Šindelář			
Měřítko/Scale:		Souprava/ Copy:	
1:50		1 2 3	
Výkres č./DWG No.:		4 5 6	
07		7 8 9	