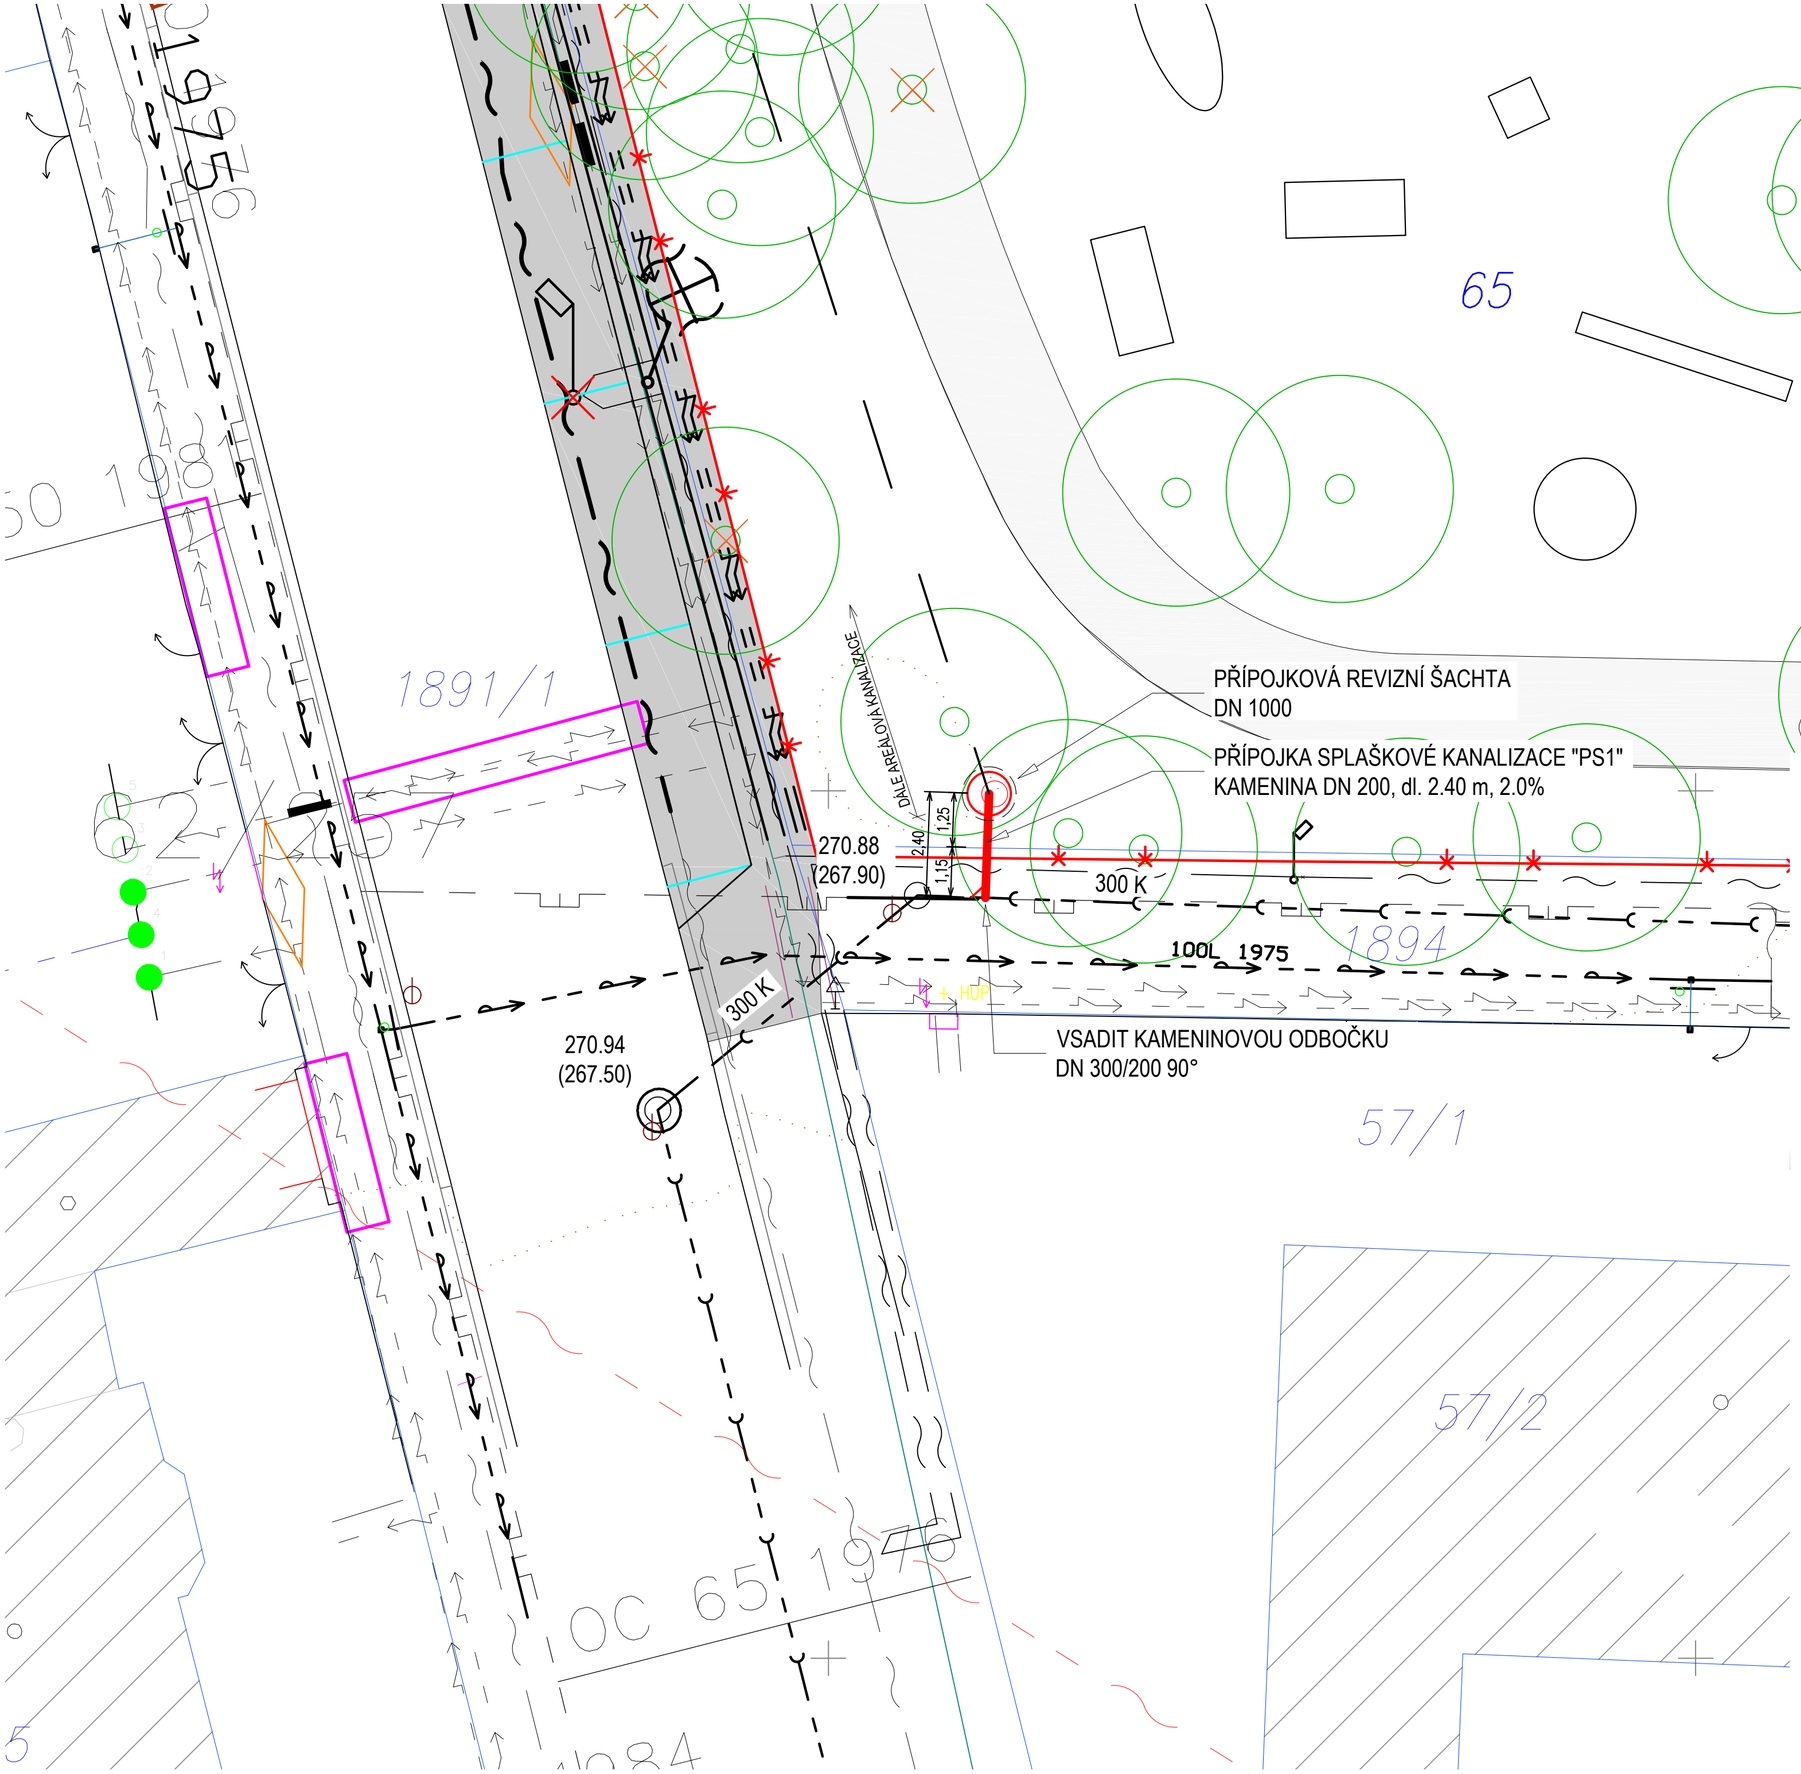

LEGENDA ZNAČENÍ

- Hranice parcel
- 140/133 Číslování parcel
- Hrany zpevněných ploch
- Oplocení aerálu
- Dřeviny stávající
- Dřeviny kácené
- Keřovitý porost
- Vstupy do areálu koupaliště V1 / V2 / V3

LEGENDA ZNAČENÍ TECHNICKÉ INFRASTRUKTURY

NAVRŽENÉ

- přípojka splaškové kanalizace

STÁVAJÍCÍ

- Vodovod - Pražské vodovody a kanalizace
- Kanalizace splašková - Pražské vodovody a kanalizace
- Kanalizace dešťová - Pražské vodovody a kanalizace
- Tepelná síť sekundární - Pražská teplárenská
- Tepelná síť odstavená - Pražská teplárenská
- Plynovod NTL - Pražská plynárenská distribuce
- Plynovod STL - Pražská plynárenská distribuce
- Elektrické vedení VN - PRE Distribuce
- Elektrické vedení NN - PRE Distribuce
- Sdělovací vedení podzemní - CETIN
- Sdělovací vedení nadzemní - CETIN
- Rozvody veřejného osvětlení - Eltodo
- Rozvody veřejného osvětlení - Eltodo
- Stožár veřejného osvětlení - Eltodo

POZNÁMKY

Zákres sítí je pouze orientační, vytvořený na základě podkladů od správců sítí. Před zahájením výkopových prací je nutné sítě vytyčit.

SUNCAD®

SUNCAD, s.r.o.
náměstí Na Lužinách
Praha 13, 155 00

Datum/Date:	04/2018
Čís. zakázky/Job No.:	2016_04_04
Stupeň/Stage:	DPS
KÚ/Cadastral Unit:	Lhotka 728071
MÚ/City autority:	Praha
Objednatel/Client:	Městská část Praha 4 Antala Staška 2059/80b, 140 00 Praha 4 - Krč
Akce/Project:	**Revitalizace koupaliště Lhotka, Praha 4 - 2. Etapa**
Část dokumentace:	**D Dokumentace objektů**
Objekt:	**SO 2 Přípojka kanalizace**
Profese/podobjekt:	-
Výkres:	**Situace kanalizační přípojky**
Zodp. projektant/Responsible designer:	Ing. Petr Kokeš
HIP/Project manager:	Ing. David Havránek
Návrh vypracoval/Elaborated by:	Ing. Michal Šindelář
Měřítko/Scale:	-
Souprava/ Copy:	1 2 3 4 5 6 7 8 9
Výkres č./DWG No.:	02