



UPOZORNĚNÍ

MAXIMÁLNÍ DÉLKA SBĚRNICE JE 1000M  
SPOLEČNÝ VODIČ "C" SE V PŘÍPADĚ KDY  
JEDNO TLAČÍTKO OVLÁDÁ VÍCE KONTROLÉRŮ  
NEPROPOJUJE, ABY NEVZNIKALA ZEMNÍ SMYČKA

OBJEKT "C"

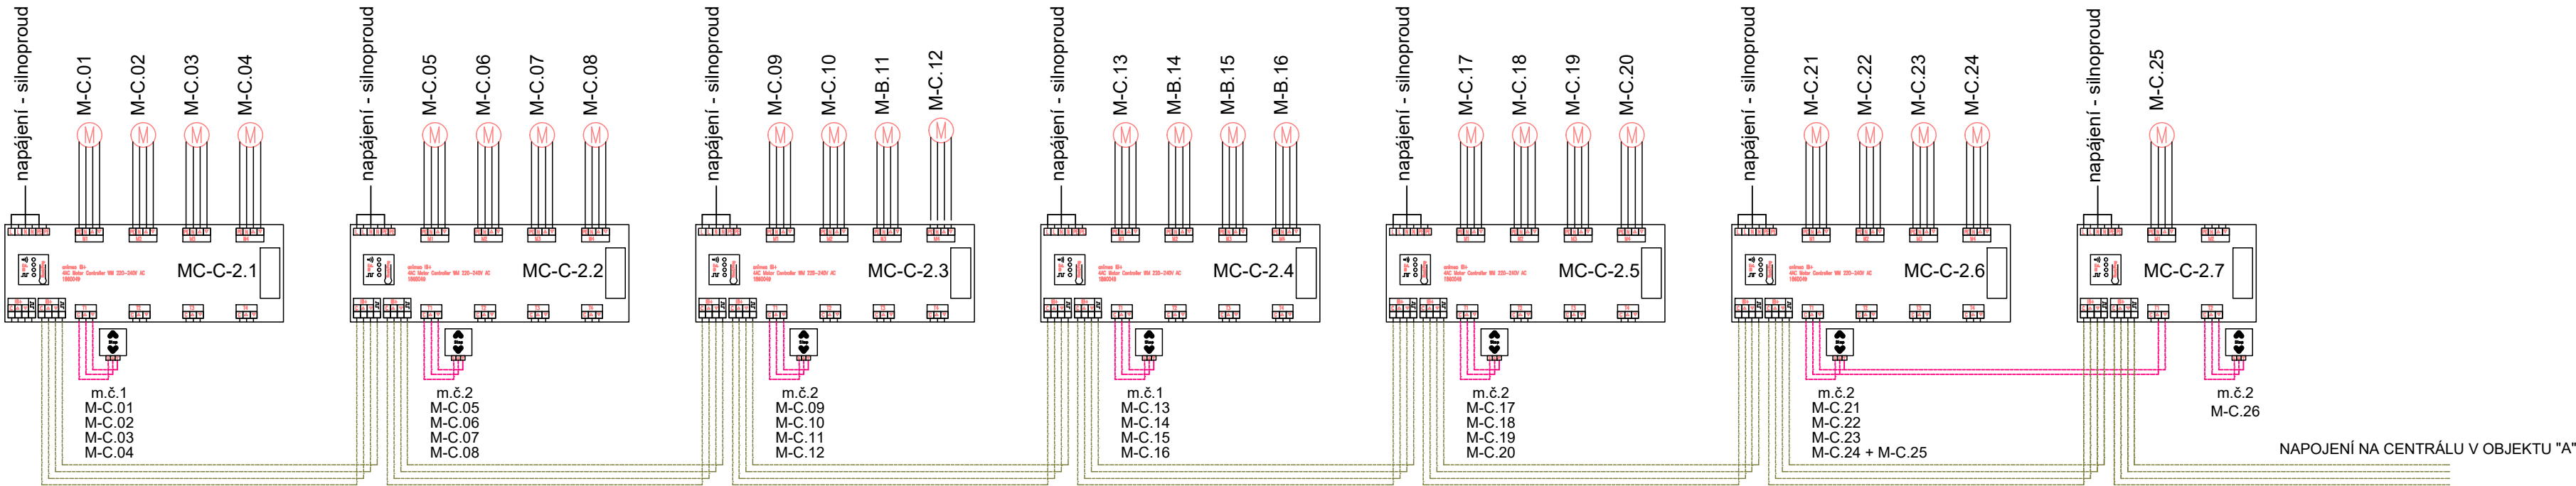

C - 2.NP

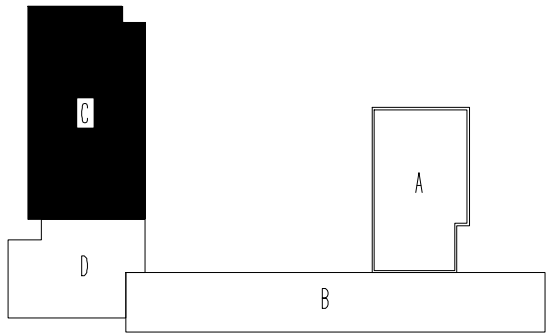

Schema

R–Projekt 07 Praha s.r.o. Ke Strašnické 8/1795, Praha 10 tel. 261 305 100, 261 305 101 email: jiri.padevet@projekt.cz	AKCE  ZŠ Plamínkové 1593/2 Praha 4 - Opatření proti přehřívání učeben	VED.PROJ.		ING. JIŘÍ PADEVĚT		
		ZODP.PROJ.		JIŘÍ FLOSMAN		
		SPOLUPR.				
		ZAK.Č.		0004 0254 40		
OBJEDNAVATEL Úřad městské části Praha 4 Antala Staška 2059/80b Praha 4 - 140 49	VÝKRES Schéma zapojení žaluzií - objekt "C"	STUPEŇ	DPS	<u>D.1.4</u>	12	
		FORM.	A2			
		MĚŘ.:		E		
		DATUM	12/2024	PROFESE		VÝKRES