



ŘEZ OKNEM S ROLETOU Z1  
(PAVILON B - 2.NP- 4.NP)  
M 1:20

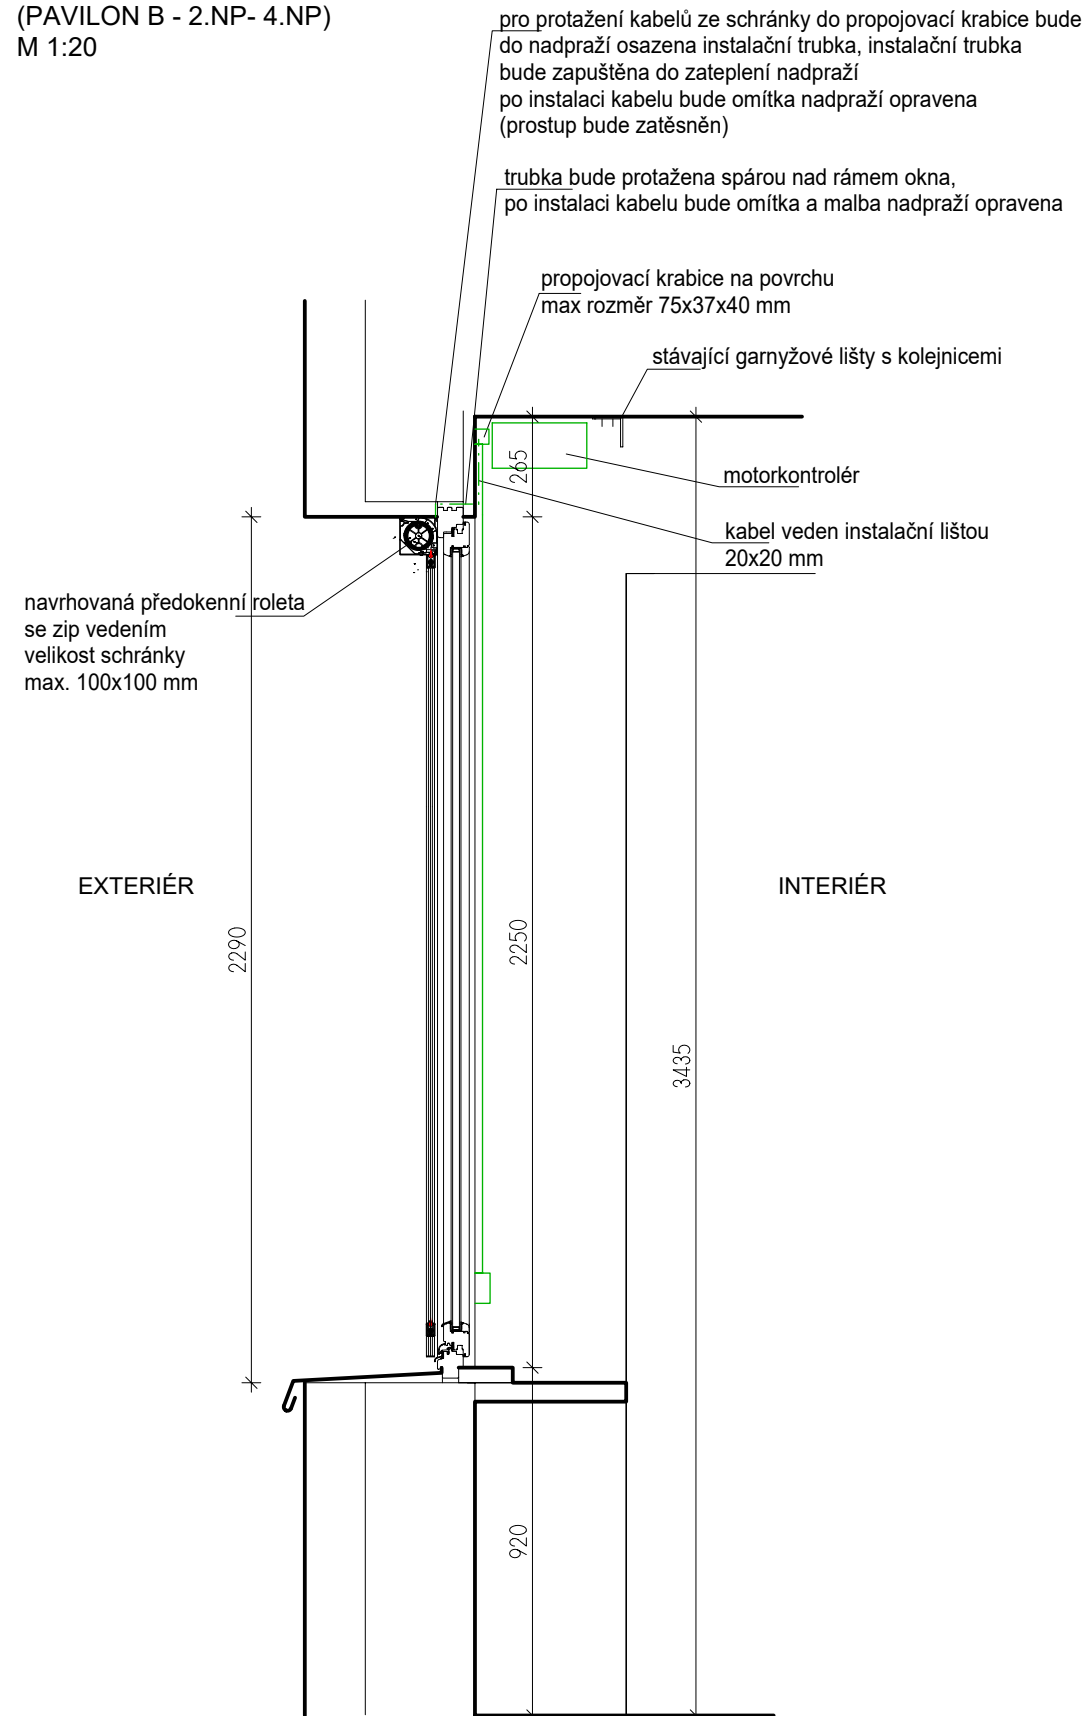

ŘEZ OKNEM S ROLETOU R1  
(PAVILON B - 1.NP)  
M 1:20

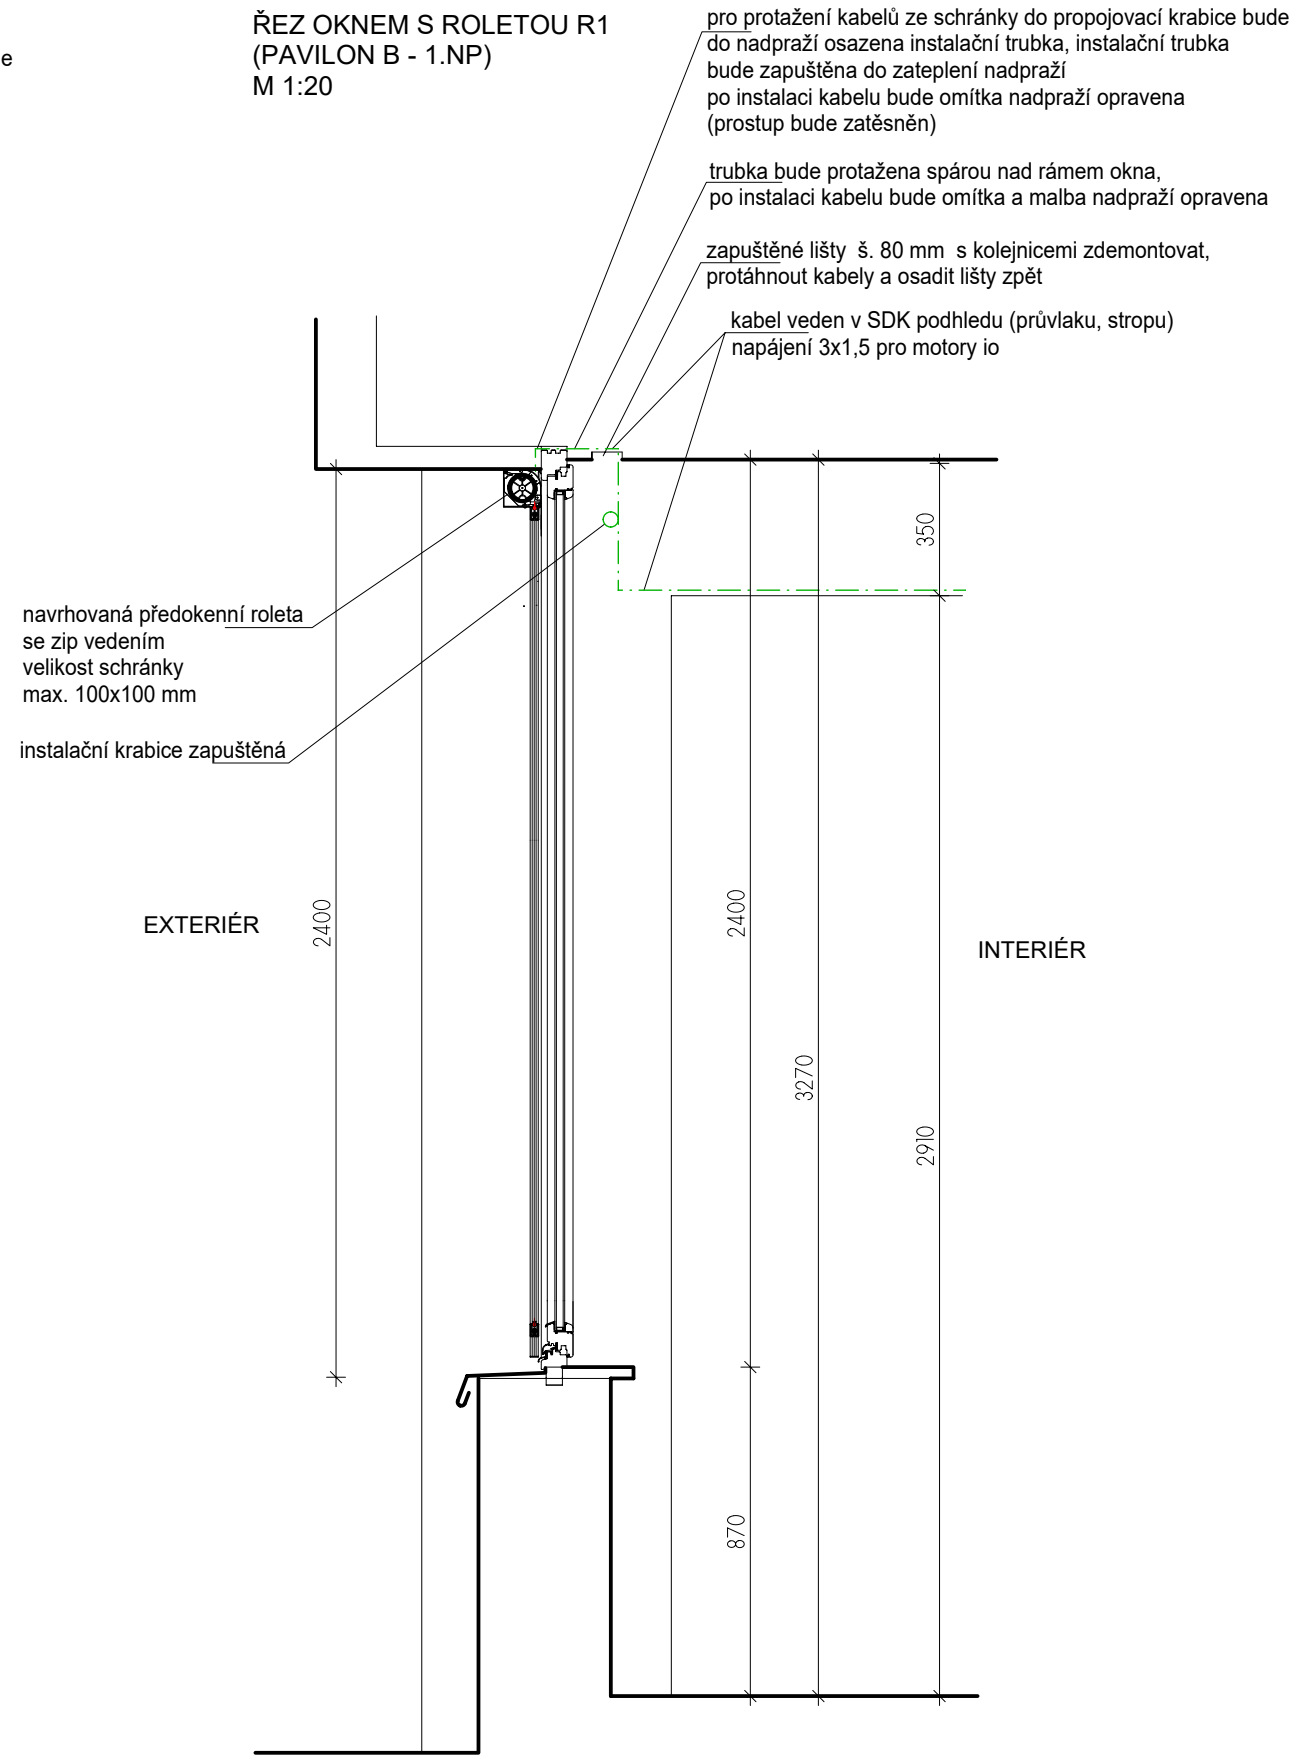

<div>R-Projekt 07 Praha s.r.o.</div> <div>Ke Strašnické 8/1795, Praha 10</div> <div>tel. 261 305 100, 261 305 101</div> <div>e-mail: jiri.padevet@rprojekt07.cz</div>	<div>AKCE</div> <div>ZŠ Plamínkové 1593/2</div> <div>Praha 4 - Opatření proti</div> <div>přehřívání učeben</div>	VED.PROJ.		ING. J. PADEVĚT	
		ZODP.PROJ.		ING. J. PADEVĚT	
		SPOLUPR.		ING. KLÁRA BÁŠOVÁ	
		ZAK.Č.		0004 0263 40	
<div>OBJEDNAVATEL</div> <div>Úřad městské části Praha 4</div> <div>Antala Staška 2059/80b</div> <div>Praha 4 - 140 49</div>	<div>VÝKRES</div> <div>ŘEZY OKNEM</div> <div>S ROLETOU Z1 a R1</div>	STUPEŇ	DPS	<div>D.1.1</div> <div>AS</div> <div>PROFESE</div>	<div>3.1</div> <div>VÝKRES</div>
		FORM.	2A4		
		MĚŘ.:	1:20		
		DATUM	12/2024		