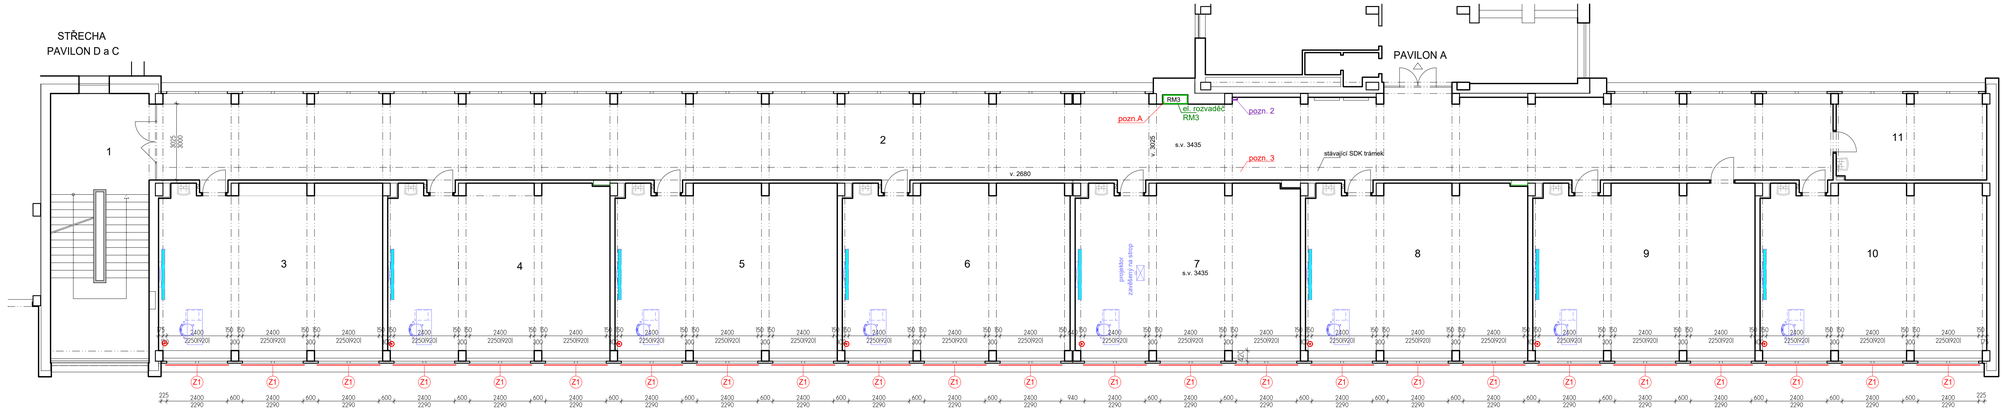

TABULKA MÍSTNOSTÍ 3.NP

Č.M.	ÚČEL MÍSTNOSTI	PLOCHA m²	PODLAHA
1	SCHODIŠTĚ	40.39 m²	PVC
2	CHODBA	227.02 m²	PVC
3	UČEBNA		PVC
4	UČEBNA	60.43 m²	PVC
5	UČEBNA		PVC
6	UČEBNA	61.96 m²	PVC
7	UČEBNA	61.59 m²	PVC
8	UČEBNA	60.43 m²	PVC
9	UČEBNA		PVC
10	UČEBNA	61.59 m²	PVC
11	KABINET	20.13 m²	PVC

LEGENDA:

- 10 — očíslování učeben a kabinetů
- tabule
- katedra
- R — rozvaděč (stávající)
- ovladač rolet
- Z4 — nová předokenní roleta

POZNÁMKY:

- rozvody pro napojení rolet a žaluzií budou osazeny do povrchových instalačních lišt ve třídách
- na chodbě budou páteřní rozvody vedeny ve stávajícím SDK trámku (u stěny) pod žb. průvlakem (SDK trámek bude částečně demontován)
- prostupy pro kabely stěnami a stropy musí být prováděny tak, aby došlo k minimálnímu poškození povrchových úprav
- SDK trámeček po provedení bude opraven a opatřen nátěrem
- poškozené omítky, malby a fasáda musí být opraveny
- veškeré prostupy musí být řádně utěsněny
- pozn. A - svislé kabely od rozvaděče k páteřnímu rozvodu v chodbě zasekat do omítky omítku opravit a vymalovat
- pozn. 2 - SDK pilířek 200/100 mm pro stoupačku datových kabelů
- pozn. 3 - rozkrýt stávající SDK trámky a osadit do nich nové kabeláže pro napájení a ovládání rolet, po dokončení kabeláže SDK trámky zpětně zaklopit, přetmelit, přebrousit a vymalovat

Schema

R-Projekt 07 Praha s.r.o. Ke Strašnické 8/1795, Praha 10 tel. 261 305 100, 261 305 101 e-mail: jn.padevet@rprojekt07.cz	AKCE ZŠ Plamínkové 1593/2 Praha 4 - Opatření proti přehřívání učeben	VED.PROJ. ZODP.PROJ. SPOLUPR. ZAK.Č.	ING. JIŘÍ PADEVĚT ING. JIŘÍ PADEVĚT ING. KLÁRA BAŠOVÁ 0004 0263 40
OBJEDNAVATEL Úřad městské části Praha 4 Antala Staška 2059/80b Praha 4 - 140 49	VÝKRES Pavilon B Půdorys 3.NP Navrhovaný stav	STUPEŇ DPS FORM. 5xA4 MĚŘ. 1:100 DATUM 12/2024	D.1.1 AS PROFESE B1.3 ČÍSLO