



OBJEKT "B"


UPOZORNĚNÍ
MAXIMÁLNÍ DÉLKA SBĚRNICE JE 1000M
SPOLEČNÝ VODIČ "C" SE V PŘÍPADĚ KDY
JEDNO TLACÍTKO OVLÁDÁ VÍCE KONTROLÉRŮ
NEPROPOJUJE, ABY NEVZNIKALA ZEMNÍ SMYČKA

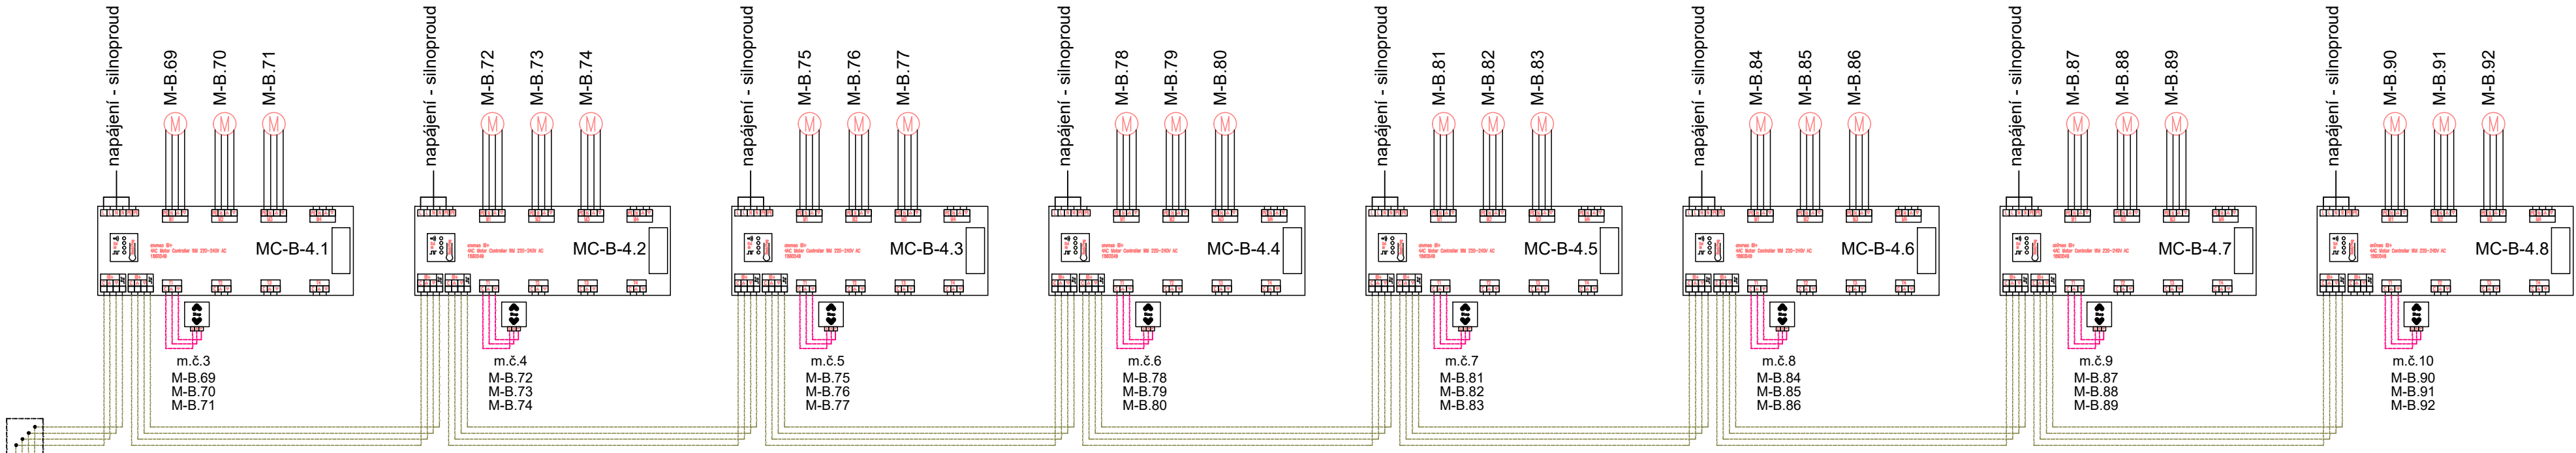

B - 4.NP

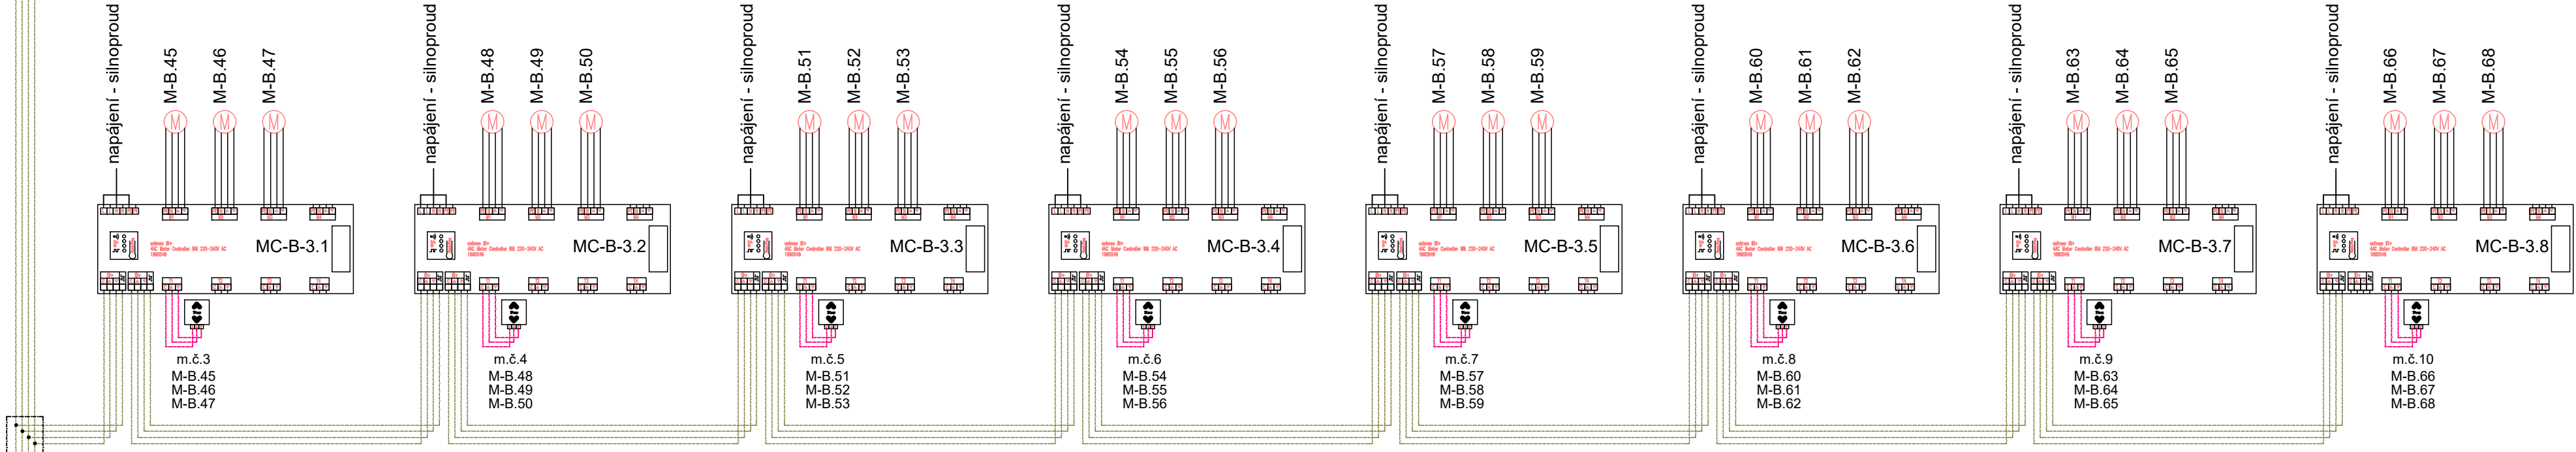

B - 3.NP

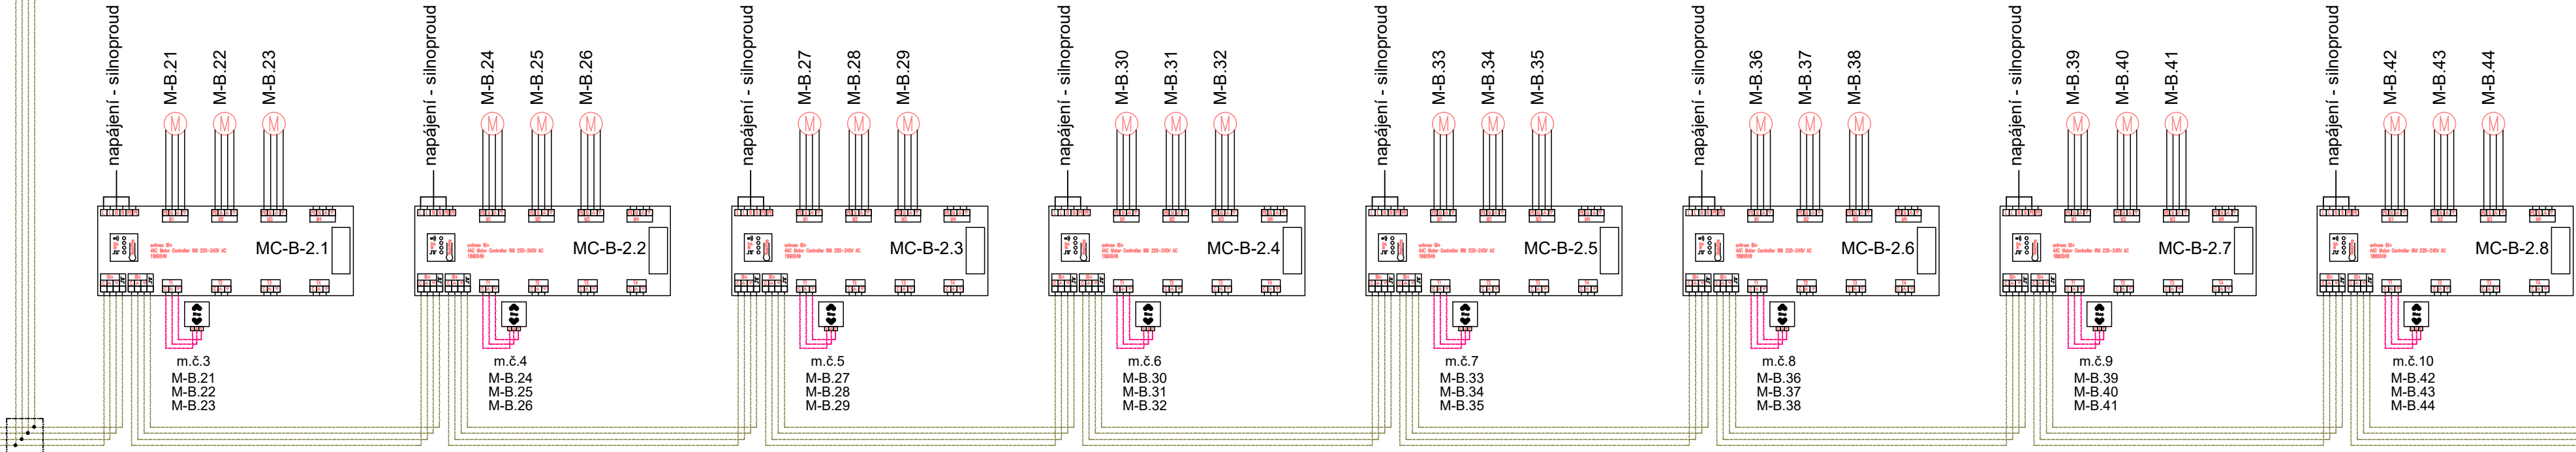


NAPOJENÍ NA CENTRÁLU V OBJEKTU "A"

POKRAČUJE DO C "2NP"

PŘES REPEATER
V M.C. 3

R - 2 NP

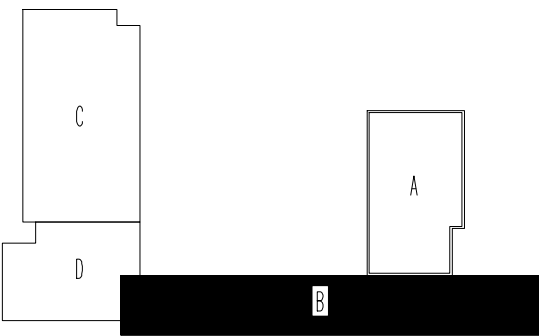

Schema

R-Projekt 07 Praha s.r.o. Ke Strašnické 8/1795, Praha 10 tel. 261 305 100, 261 305 101 email: jiri.padevet@projekt.cz	AKCE ZŠ Plaminkové 1593/2 Praha 4 - Opatření proti přehřívání učeben	VED.PROJ. ING. JIŘÍ PADEVĚT	
		ZODP.PROJ. JIŘÍ FLOSMAN	
OBJEDNAVATEL Úřad městské části Praha 4 Antala Staška 2059/80b Praha 4 - 140 49	VÝKRES Schéma zapojení žaluzií - objekt "B"	SPOLUPR. ZAK.Č. 0004 0254 40	
		STUPEŇ DPS D.1.4	
		FORM. 420x891	
		MĚR. E	
		DATUM 12/2024	
		PROFESE	
		VÝKRES	
		11	