


HRANICE DOTČENÉHO ÚZEMÍ (č. parc. 700/25, 700/26 kat. území Michle)

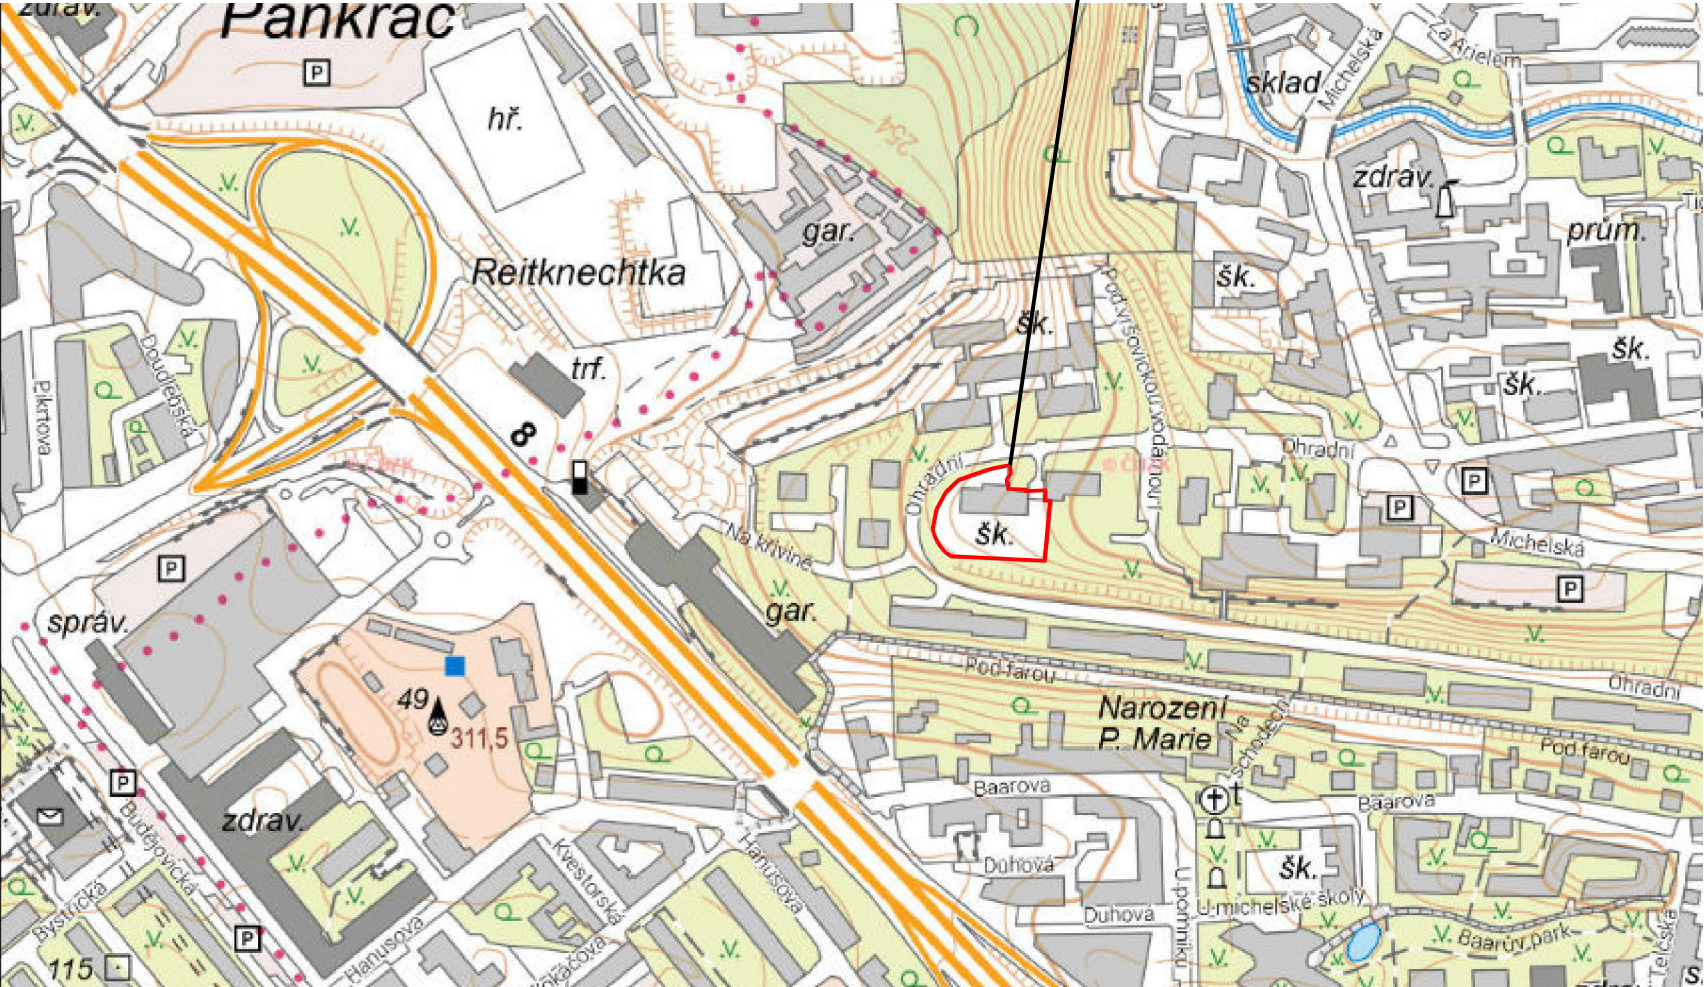

LEGENDA :

- ZÁVAZNÉ PRVKY**

**POLYFUNKČNÍ ÚZEMÍ**

**OBYTNÁ**

  - OB ČISTĚ OBYTNÉ
  - OV VŠEOBECNĚ OBYTNÉ

**SMÍŠENÁ**

  - SV VŠEOBECNĚ SMÍŠENÉ
  - SV-G SMÍŠENÉ MĚSTSKÉ JÁDEA

**VÝROBY A SLUŽEB**

  - VN NEPRŮMYŠLENÉ VÝROBY A SLUŽEB
  - VS VÝROBY, SKLADOVÁNÍ A DISTRIBUCE

**SPORTU A REKREACE**

  - SP SPORTU
  - SV-G ODEDOCHU

**ZVLÁŠTNÍ KOMPLEXY**

  - ZOB OBCHODNÍ
  - ZVS VYSOKOŠKOLSKÉ
  - ZKC KULTURNÍ A CÍRKVE
  - ZVO OSTATNÍ

**MONOFUNKČNÍ PLOCHY**

**VEŘEJNÉ VYBAVENÍ**

  - VV VEŘEJNÉ VYBAVENÍ
  - VVA ARMÁDA A BEZPEČNOST

**DOPRAVA**

  - SO, S1, S2, S4 VYBRANÁ KOMUNIKAČNÍ SÍT
  - DZ TRATĚ A ZAŘÍZENÍ ŽELEZNICHO DOPRAVY, NÁKLADNÍ TERMINÁLY
  - DL DOPRAVNÍ, VOJENSKÁ A SPORTOVNÍ LETIŠTĚ
  - DGP GARÁŽE A PARKOVISTE
  - DH PLOCHY A ZAŘÍZENÍ NEKOMADNĚ DOPRAVY OSOB
  - DP PŘÍSTAVBY A PŘÍSTAVIŠTĚ, PRAVNÍ KOMORY
  - DU URBANISTICKÉ VÝZNAMNÉ PLOCHY A DOPRAVNÍ SPOJENÍ

**TRASY A STANICE METRA**

  - LANOVKY

**TECHNICKÉ VYBAVENÍ**

  - TVV VODNÍ HOSPODÁŘSTVÍ
  - TVE ENERGETIKA
  - TI ZAŘÍZENÍ PRO PŘENOS INFORMACÍ
  - TVO ODPADOVÉ HOSPODÁŘSTVÍ

**TĚŽBA SUROVIN**

  - TEP TĚŽBA SUROVIN

**VODNÍ PLOCHY A SUCHÉ POLDRY**

  - VOP VODNÍ TOKY A PLOCHY, PRAVNÍ KANÁLY
  - SUP SUCHÉ POLDRY

**PŘÍRODA, KRAJINA A ZELEN**

  - LP LESNÍ POROSTY
  - ZP PARKY, HISTORICKÉ ZAHŘADY A HŘBITOVY
  - ZMK ZELEN MĚSTSKÁ A KRAJINÁ
  - NL LOUKY A PASTVINY
  - IZ IZOLAČNÍ ZELEN
  - ZELEN VÝZADUJÍCÍ ZVLÁŠTNÍ OCHRANU
- PĚSTEBNÍ PLOCHY**

  - PS SADY, ZAHŘADY A VNITŘNÍ
  - ZPA ZAHŘADNICTVÍ
  - ZPO ZAHŘADY A ZAHŘADOVÉ OSADY
  - OP ORNÁ PŮDA, PLOCHY PRO PĚSTOVÁNÍ ZELENINY

**PŘEKRYVNÁ ZNAČENÍ**

  - PP FUNKČNÍ PLOCHA O ROZLOZE MENŠÍ NEŽ 2500 m<sup>2</sup> V RÁMCI JINÉ FUNKČNÍ PLOCHY
  - FP FUNKČNÍ PLOCHA BEZ SPECIFIKACE ROZLOHY A PŘESNÉHO UMÍSTĚNÍ V RÁMCI JINÉ FUNKČNÍ PLOCHY

**VÝMEZENÍ ÚSES**

  - ZAPLAVOVÁ ÚZEMÍ (VE SMYSLU ZÁKONA č. 254/2001 Sb.)
  - VELKÁ ROZVOJOVÁ ÚZEMÍ
  - VELKÁ ÚZEMÍ REKREACE
  - NEROZVOJOVÁ ÚZEMÍ
  - CELOMĚSTSKÝ SYSTÉM ZELENĚ
  - HRANICE ÚZEMÍ SE ZÁKAZEM VÝŠKOVÝCH STAVEB
  - HISTORICKÁ JÁDEA OBČÍ SE STANOVENOU VÝŠKOVOU REGULACÍ

**ÚZEMNÍ REZERVY**

  - ZÁVAZNÝ NÁVRH ÚZEMNÍ REZERY

**SMĚRNÉ PRVKY**

**PROSTOROVÁ REGULACE**

  - AKS SMĚRNÝ KÓD MĚY VYUŽITÍ ÚZEMÍ

**LIMITY**

**OCHRANNÁ PÁSMA A CHRÁNĚNÁ ÚZEMÍ**

  - OCHRANNÁ A BEZPEČNOSTNÍ PÁSMA HLAVNÍCH ENERGETICKÝCH LINIOVÝCH ÚRAV (VE SMYSLU ZÁKONA č. 459/2000 Sb.)
  - OCHRANNÁ PÁSMA TELEKOMUNIKAČNÍCH ZAŘÍZENÍ (VE SMYSLU ZÁKONA č. 127/2005 Sb.)
  - HRANICE OCHRANNÉHO PÁSMA DÁLNIC, RYCHLOSTNÍCH ŽELEZNIC, RYCHLOSTNÍCH MĚSTSKÝCH KOMBINÁČÍ A OSTATNÍCH SILNIC I. TŘÍDY (VE SMYSLU ZÁKONA č. 130/1997 Sb.)
  - OCHRANNÁ PÁSMA VYSOKORYCHLOSTNÍCH TRATÍ
  - OCHRANNÁ PÁSMA LETIŠTĚ V VÝŠKOVÝM OMEZENÍM - DO VÝŠKY VÝŠKOVÝCH PLOCHY (VE SMYSLU ZÁKONA č. 48/1997 Sb.)
  - OCHRANNÁ HLUKOVÁ PÁSMA LETIŠTĚ - ZÓNA A
  - OCHRANNÁ HLUKOVÁ PÁSMA LETIŠTĚ - ZÓNA B
  - HRANICE BILANCOVÁNÝCH VÝHRADNÍCH LOŽISEK VEDENÝCH V EVIDENCI ŽASOB (VE SMYSLU ZÁKONA č. 44/1988 Sb.)
  - HRANICE BILANCOVÁNÝCH NEVÝHRADNÍCH LOŽISEK VEDENÝCH V EVIDENCI ŽASOB (VE SMYSLU ZÁKONA č. 44/1988 Sb.)
  - HRANICE OSTATNÍCH NEBILANCOVÁNÝCH LOŽISEK (VE SMYSLU ZÁKONA č. 44/1988 Sb.)
  - HRANICE CHRÁNĚNÝCH LOŽISKOVÝCH ÚZEMÍ (VE SMYSLU ZÁKONA č. 44/1988 Sb.)
  - HRANICE DOPRAVNÍCH PROSTORŮ (VE SMYSLU ZÁKONA č. 44/1988 Sb.)
  - HRANICE PAMÁTEKOVÝCH REZERVAČÍ (VE SMYSLU ZÁKONA č. 20/1987 Sb.)
  - OCHRANNÁ PÁSMA PAMÁTEKOVÝCH REZERVAČÍ (VE SMYSLU ZÁKONA č. 20/1987 Sb.)
  - PAMÁTEKOVÉ ZÓNY (VE SMYSLU ZÁKONA č. 20/1987 Sb.) - VYHLÁŠENÉ
  - ARCHEOLOGICKÉ LOKALITY (VE SMYSLU ZÁKONA č. 20/1987 Sb.)
  - CHRÁNĚNÁ KRAJINNÁ OBLAST ČESKÝ KRAS (VE SMYSLU ZÁKONA č. 114/1992 Sb.)
  - ZVLÁŠTĚ CHRÁNĚNÁ ÚZEMÍ (VE SMYSLU ZÁKONA č. 114/1992 Sb.)
  - OCHRANNÁ PÁSMA ZVLÁŠTĚ CHRÁNĚNÝCH ÚZEMÍ (VE SMYSLU ZÁKONA č. 114/1992 Sb.)
  - PŘÍRODNÍ PARKY (VE SMYSLU ZÁKONA č. 114/1992 Sb.)
  - REKREOVANÝ VÝZNAMNÝ KRAJINNÝ PŘEVÝŠ (VE SMYSLU ZÁKONA č. 114/1992 Sb.)

**PRVKY MAPOVÉHO DÍLA**

  - HRANICE MĚSTSKÝCH ČÁSTÍ
  - HRANICE KATASTRÁLNÍCH ÚZEMÍ

±0,000 = 237.15 Bpv (vstup do 1.NP)

|  |                   |                                 |  |
|--|-------------------|---------------------------------|--|
| ARCHITEKTONICKÝ NÁVRH  |                   | ČÍSLO ZAKÁZKY                   |  |
| antre s.r.o.   |                   | 07 S 24                         |  |
| HIP  |                   | STUPĚN DOKUMENTACE              |  |
| Ing. Karel Šíp   |                   | PD pro povolení stavby          |  |
| ZODPOVĚDNÝ PROJEKTANT  | PROJEKTANT č.dok. | PROFESE                         |  |
| Ing. Karel Šíp   | Ing. Jan Šíp      | SITUACE                         |  |
| INVESTOR   |                   | STAVEBNÍ ÚŘAD                   |  |
| MČ Praha 4, Antala Staška 2059, Praha 4, 140 00  |                   | PRAHA 4                         |  |
| NÁZEV AKCE   |                   | DATUM                           |  |
|  |                   | 12/2024                         |  |
|  |                   | ZMĚNA č.                        |  |
| ZŠ A MŠ OHRADNÍ, obj. MŠ OHRADNÍ 1367, PRAHA 4<br>SNÍŽENÍ ENERGETICKÉ NÁROČNOSTI OBJEKTU vč. nuceného větrání<br>Ohradní 1367/2 Praha 4, č.parc.: 700/25, 700/26, k.ú.: Michle |                   | FORMÁT                          |  |
|  |                   | 2 x A4                          |  |
| ČÁST   |                   | MĚŘÍTKO                         |  |
| SO 01  |                   | 1:5000                          |  |
| OBSAH  |                   | ČÍSLO VÝKRESU                   |  |
| SITUAČNÍ VÝKRES ŠIRŠÍCH VZTAHŮ   |                   | C1                              |  |
|  |                   | ČÍSLO TISKU                     |  |
|  |                   | +420 603 233 574 antre@antre.cz |  |