


ŘEZ B-B

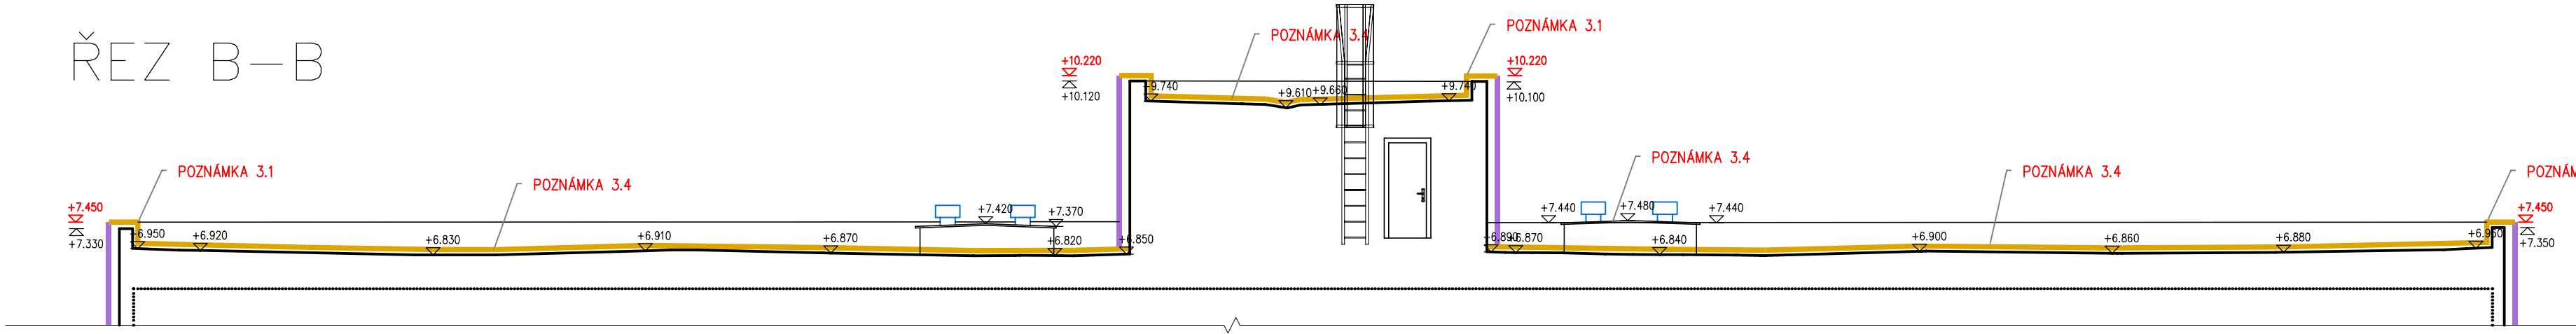

POZNÁMKA:

- ČÍSLO 3.1 — ZATEPLENÍ VNITŘNÍCH ČÁSTÍ ATIK XPS tl. 100 mm; KONSTRUKCE K11
- ČÍSLO 3.2 — OCELOVÝ ŽEBŘÍK ŽÁROVĚ POZINKOVANÝ
- ČÍSLO 3.3 — DVOJÚROVŇOVÁ VPUSŤ, VYHŘÍVANÁ
- ČÍSLO 3.4 — SANACE STŘEŠNÍHO PLÁŠTĚ Z FÓLIE FPO, ZATEPLENÍ DESKAMI PIR MIN. SPÁD 2%; KONSTRUKCE K10
- ČÍSLO 3.5 — OPLECHOVÁNÍ MARKÝZY, ; KONSTRUKCE K19
- ČÍSLO 3.6 — STÁVAJÍCÍ ODVĚTRÁVACÍ KOMÍNKY NAHRADIT NOVÝMI Z PLASTU
- ČÍSLO 3.7 — KONSTRUKCE PRO UKOTVENÍ VENKOVNÍCH JEDNOTEK CHLAZENÍ
- ČÍSLO 3.8 — JÁDROVÝ VRT Ø 125 mm STROPNÍM PANELEM tl. 250 mm
- ČÍSLO 3.9 — ZVYŠOVANÝ PARAPET DVEŘÍ STAVEBNĚ ZAČÍSTIT, OMÍTNOUT, ŠTUK, MALBA - 1 m2
- ČÍSLO 3.10 — EL ROZVOD VEDEN V CHRÁNIČCE, VIZ PD ELEKTRO

LEGENDA:


- ZATEPLENÍ OBVODOVÝCH KONSTRUKCÍ 200 mm (K6), nebo 100 mm, 50 mm (MW)
- KONSTRUKCE PLOCHÉ STŘECHY (K10), ZATEPLENÍ VNITŘNÍCH ČÁSTÍ ATIK (K11)
- DŘEVĚNÝ OBKLAD Z HRANOLŮ (KANADSKÝ MODŘÍN), NA ROŠTU (K7)

POZNÁMKY:

ZHOTOVITEL MUSÍ PŘED ZAHÁJENÍM STAVEBNÍCH PRACÍ VYTYČIT STÁVAJÍCÍ IS NA POZEMKU I V DOMĚ, ZHOTOVITEL JE POVINEN DODRŽOVAT PODMÍNKY SPRÁVCŮ DOTČENÝCH IS - viz DOKLADOVOU ČÁST PD

ZADAVATEL UMOŽŇUJE POUŽITÍ I JINÝCH, AVŠAK KVALITATIVNĚ A TECHNICKY STEJNÝCH NEBO OBDOBNÝCH VÝROBKŮ, MATERIÁLŮ A TECHNICKÝCH ŘEŠENÍ, NEŽ KTERÉ JSOU KONKRÉTNĚ UVEDENY V ZADÁVACÍ DOKUMENTACI ZA PŘEDPOKLADU, ŽE TYTO BUDOU MÍT TECHNICKÉ A ESTETICKÉ PARAMETRY VYŠŠÍ NEBO STEJNÉ, POPŘ. OBDOBNĚ SROVNATELNÉ S TECHNICKÝMI SPECIFIKACEMI STAVBY, KTERÉ JSOU PRO ZHOTOVITELE ZÁVAZNÉ.

±0,000 = 237.15 Bpv (vstup do 1.NP)

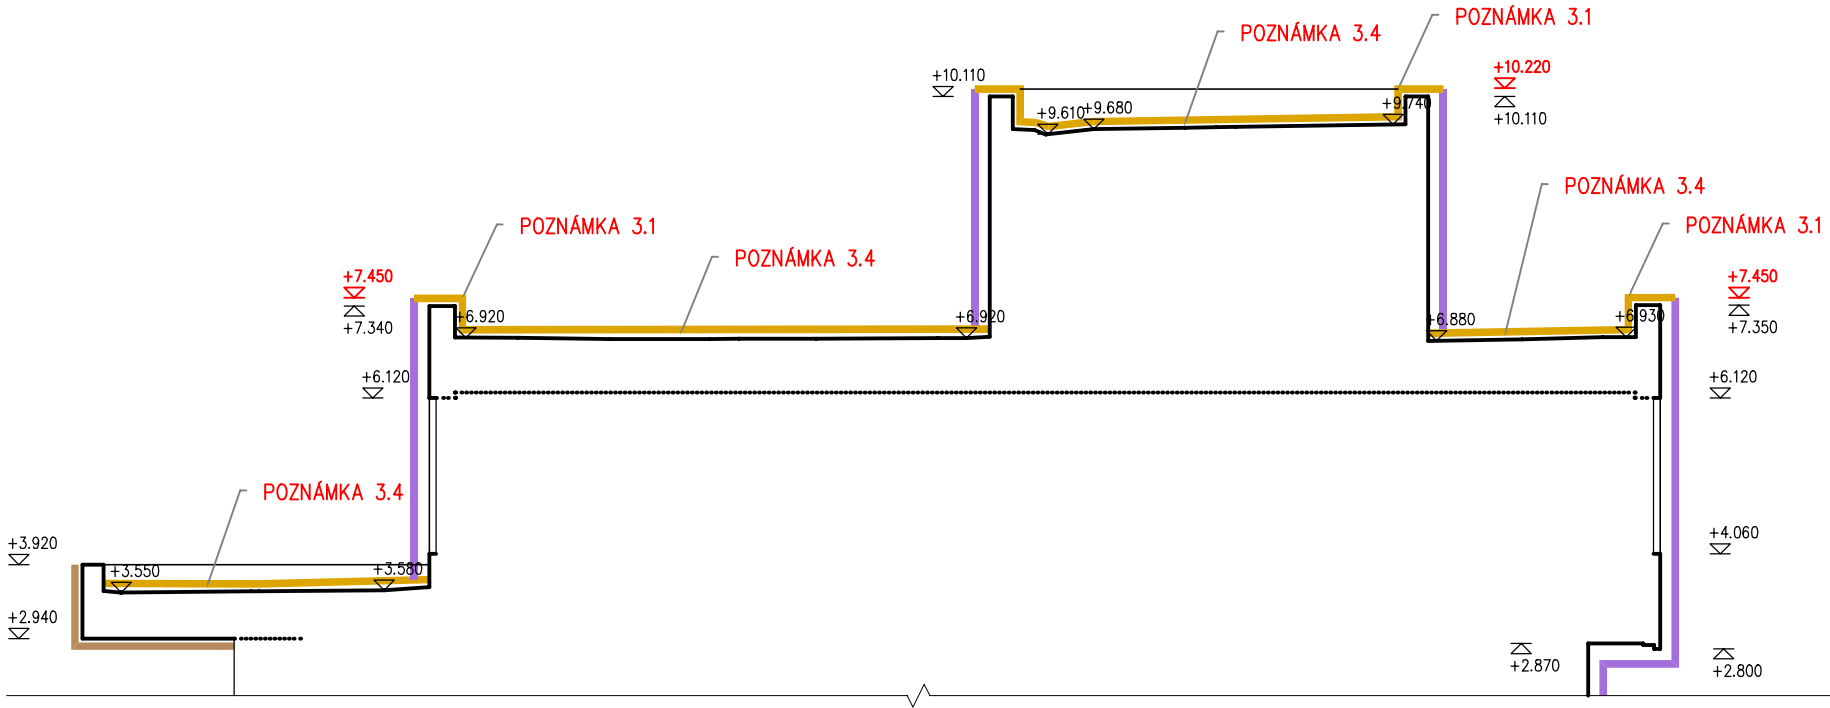

ŘEZ F-F

ARCHITEKTONICKÝ NÁVRH antre s.r.o.		ČÍSLO ZAKÁZKY 07 S 24	
HIP Ing. Karel Šíp		STUPĚŇ DOKUMENTACE DPPS	
ZODPOVĚDNÝ PROJEKTANT Ing. Karel Šíp	PROJEKTANT č.dok. Petr Sládeček	PROFESE ARCH-STAVEBNÍ	
INVESTOR MČ Praha 4, Antala Staška 2059, Praha 4, 140 00		STAVEBNÍ ÚŘAD PRAHA 4	
NÁZEV AKCE ZŠ A MŠ OHRADNÍ, obj. MŠ OHRADNÍ 1367, PRAHA 4 SNÍŽENÍ ENERGETICKÉ NÁROČNOSTI OBJEKTU vč. nuceného větrání Ohradní 1367/2 Praha 4, č.parc.: 700/25, 700/26, k.ú.: Michle		DATUM 02/2025	FORMÁT 3 x A4
		ZMĚNA č.	
		MĚŘÍTKO 1:100	
ČÁST NAVRHOVANÝ STAV		SO 01	ČÍSLO TISKU
OBSAH ŘEZY B-B, F-F		ČÍSLO VÝKRESU 05	

Sídlo :
Stěpanická 274, Praha 9
Atelier :
Drahobejlova 54, Praha 9
IČO : 26 49 63 99, DIČ : CZ 26 49 63 99
tel : 2 66 109 838, fax : 2 66 316 116
e-mail : antre@antre.cz