


POHLED VÝCHODNÍ  
GYMNÁZIUM HORÁČKOVA, PRAHA 4–KRČ



- LEGENDA:
- omítka bílá, jemná struktura
  - omítka bílá, hrubá struktura
  - hliníkový plech, světle šedá
  - ▨ polorošt-barva
  - ▨ hliníkové lamely, barva modrá
  - sokl

POHLED ZÁPADNÍ  
GYMNÁZIUM HORÁČKOVA, PRAHA 4–KRČ

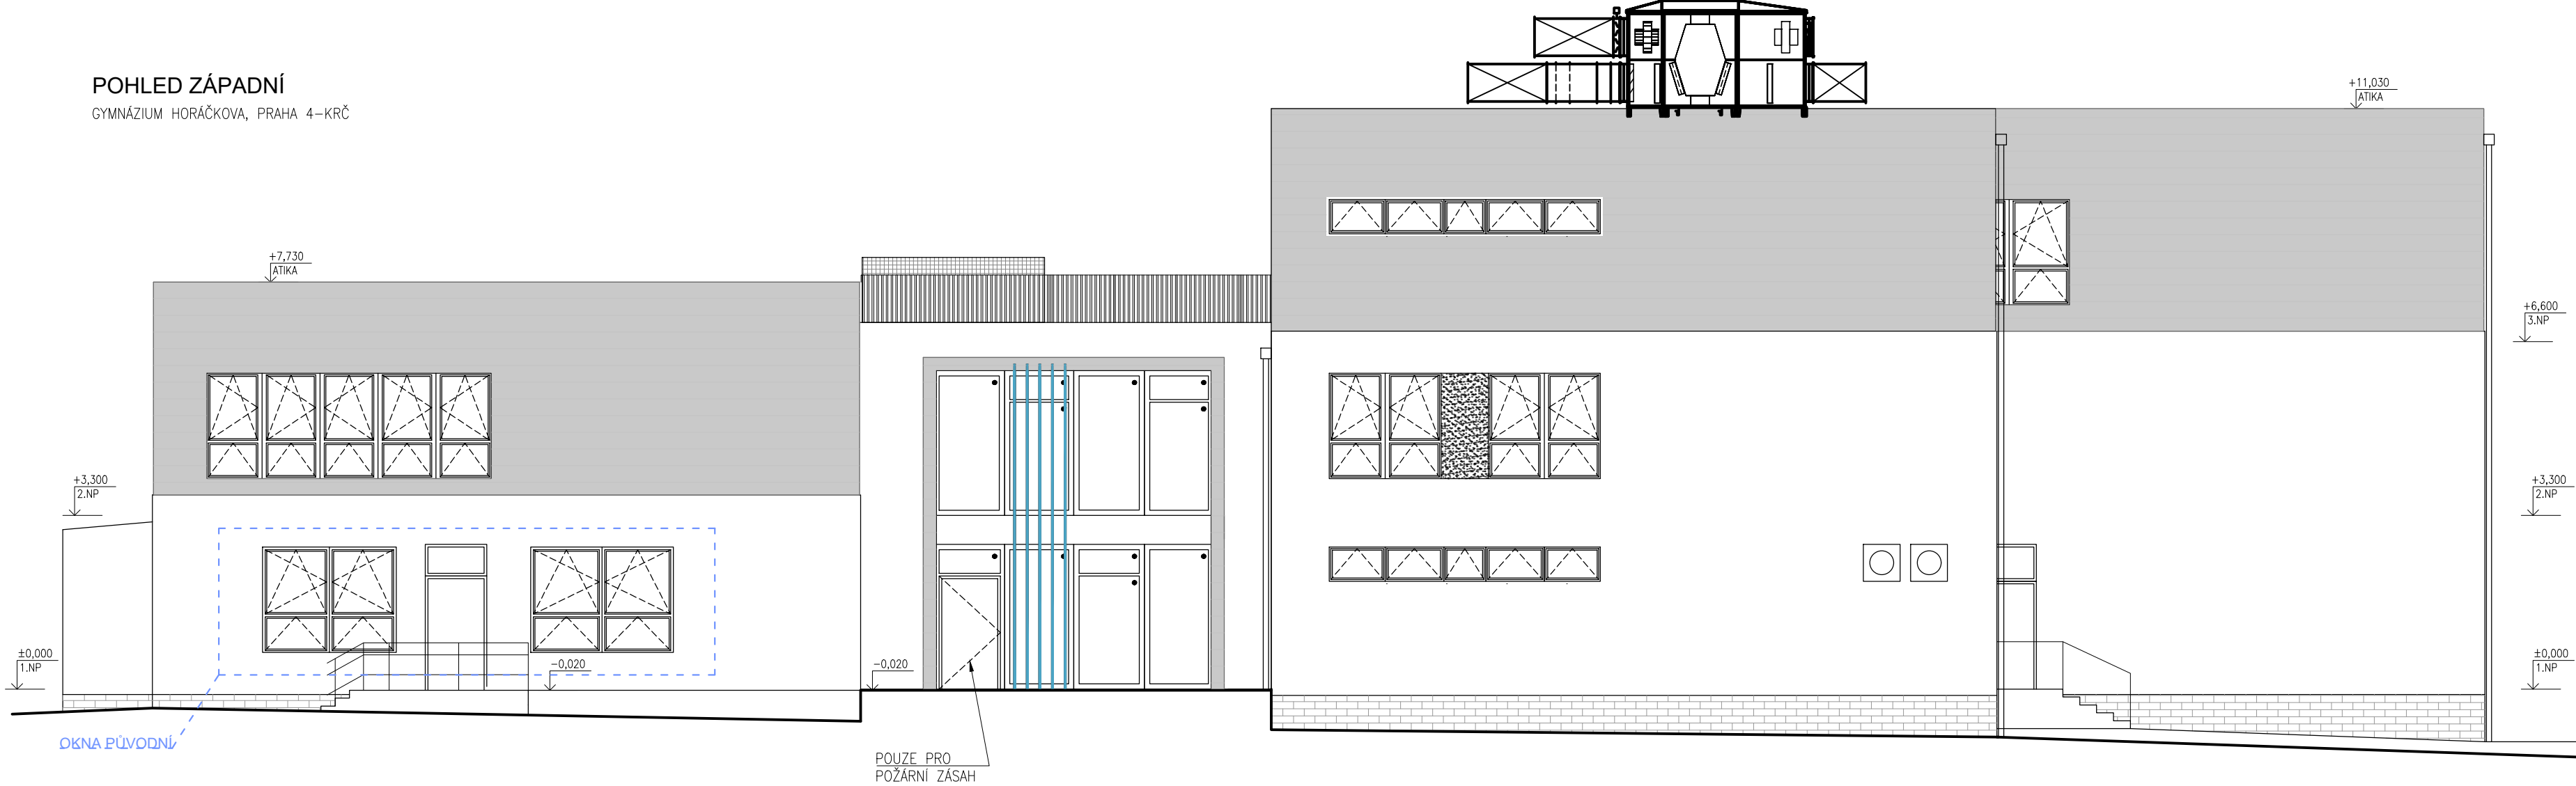

| INDEX | Změna / Revision | Datum / Date |
|-------|------------------|--------------|
|-------|------------------|--------------|

PROJEKT / PROJECT  
STAVEBNÍ ÚPRAVY STŘEDNÍ ŠKOLY SPOČÍVAJÍCÍ  
VE ZMĚNĚ DISPOZICE A STŘEŠNÍCH NÁSTAVEB

Horáčkova 1/1095, Praha 4 Krč  
STAVEBNÍK / CLIENT  
Michael - Střední škola a Vyšší odborná škola reklamní  
a umělecké tvorby, s.r.o.  
Machkova 1646, Praha 4, 149 00

VYPRACOVAL / ELABORATED BY  
BcA. Jiří Hřebejk

ZODPOVĚDNÝ PROJEKTANT / CHECKED BY  
Ing. Jan Jedlička

HIP / HIP  
Ing. Václav Steinhazl

AUTOR STUDIE  
BcA. Jiří Hřebejk

STUPEN / PHASE  
ZÚR+ZSPD

D.1.1 Architektonicko-stavební řešení

POHLED VÝCHODNÍ  
NAVRHOVANÝ STAV

ARCHIVNÍ ČÍSLO /  
DRAWING NO.  
2024-34

ČÍSLO PŘÍLOHY /  
ATTACHMENTS NO.  
311

KOPIE / COPY