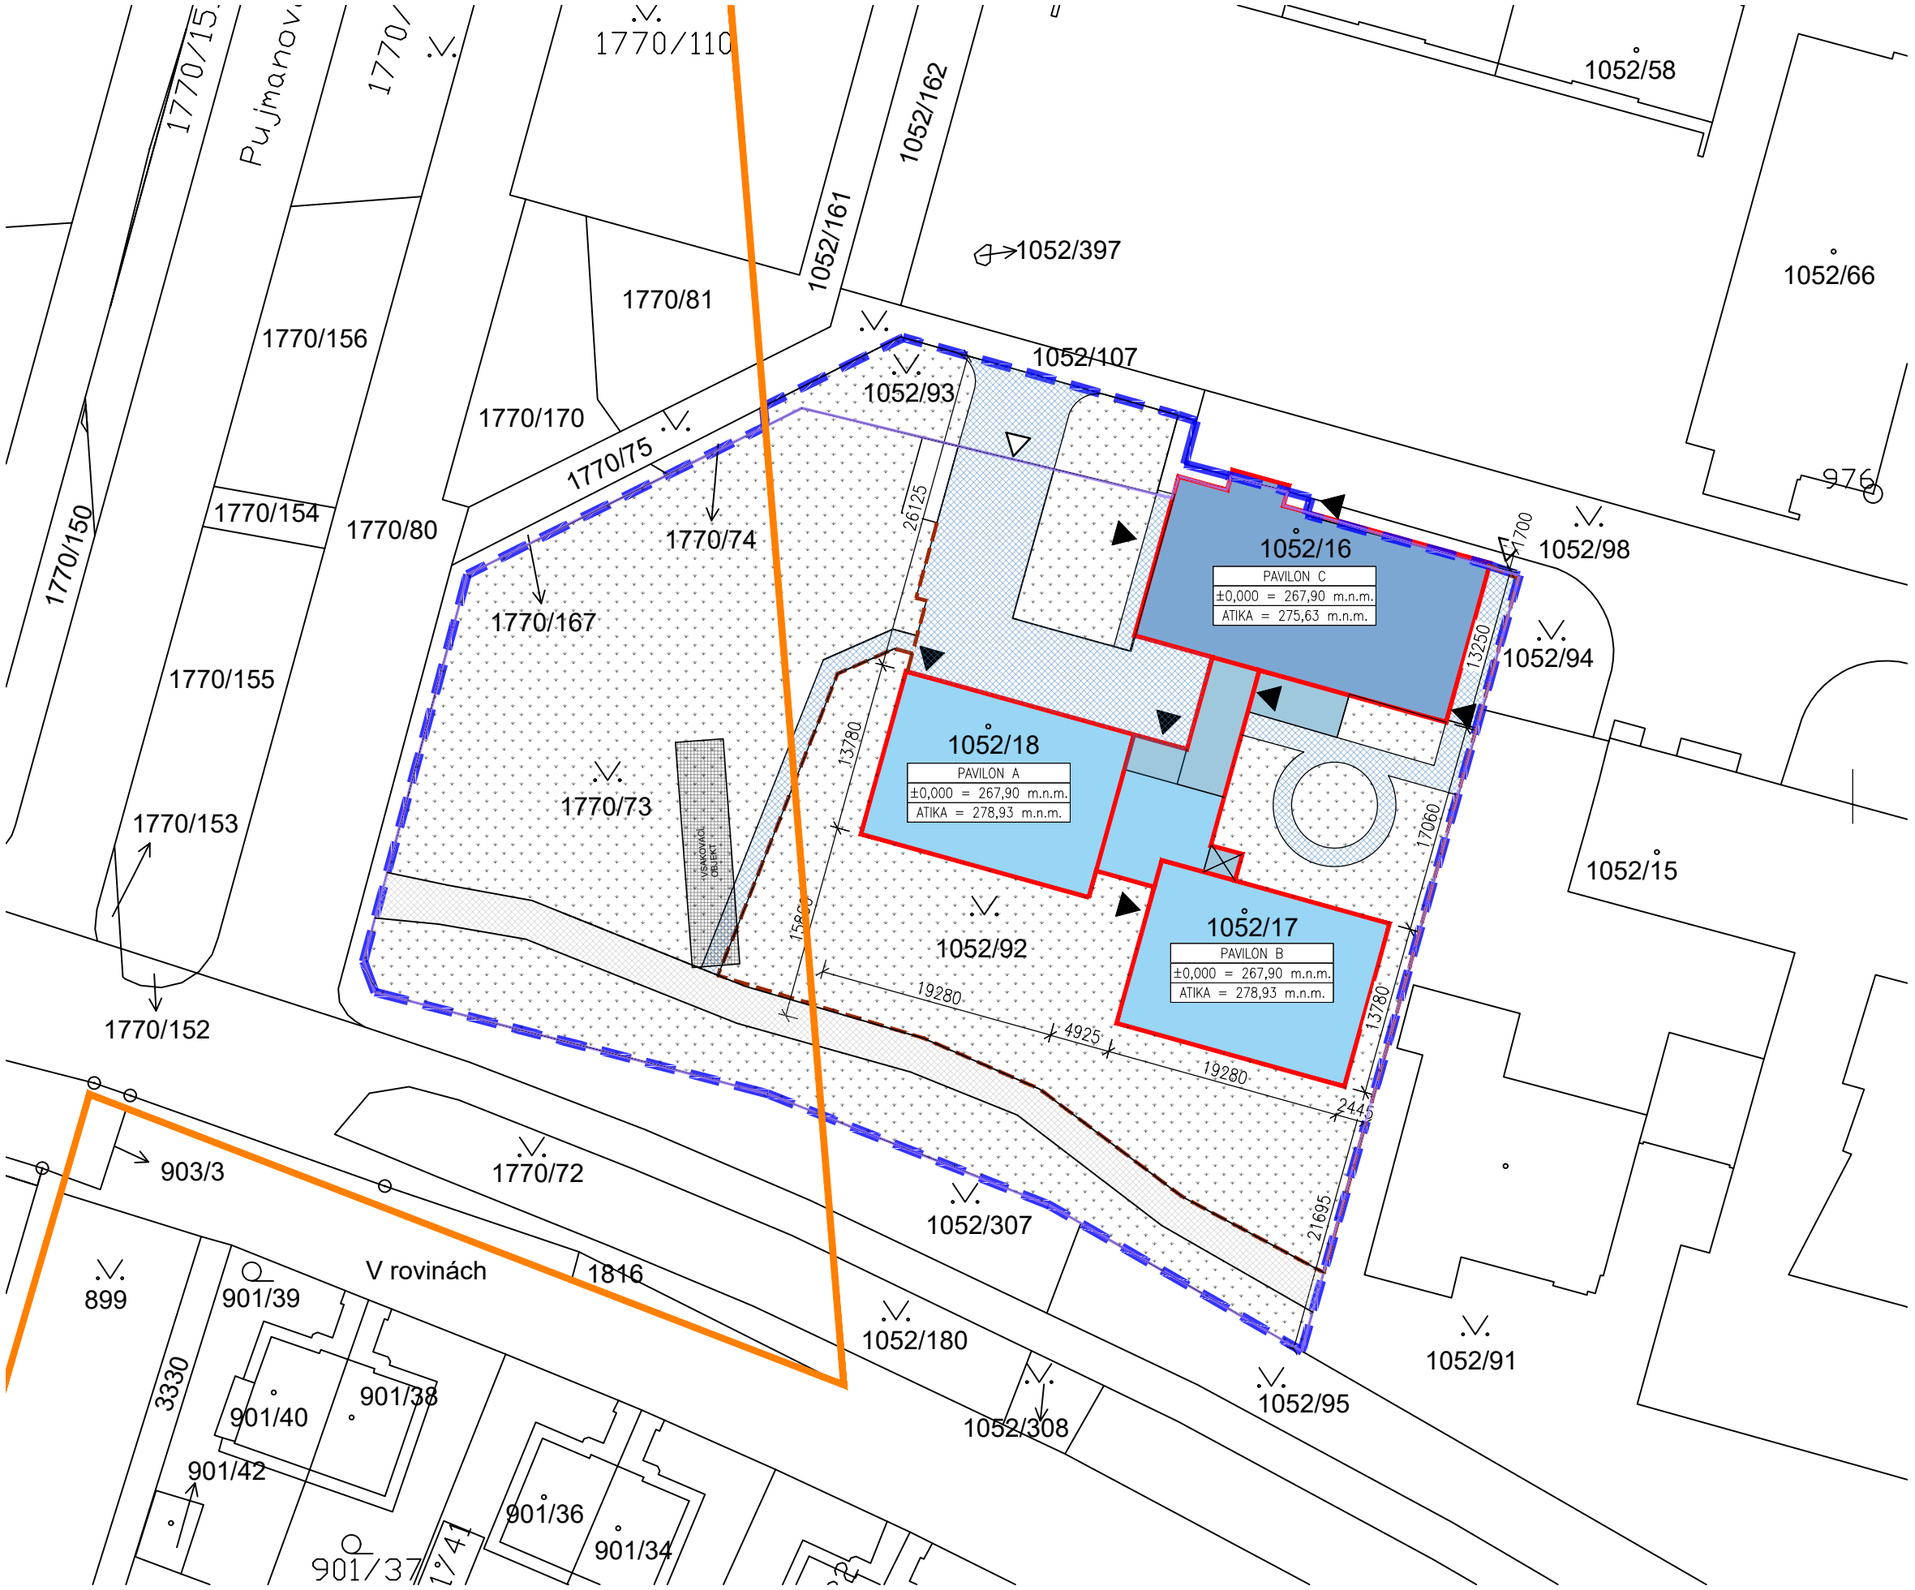

LEGENDA:

- HRANICE DOTČENÉHO POZEMKU
- HRANICE DOTČENÉHO ÚZEMÍ
- 152 HRANICE PARCEL S ČÍSLEM POZEMKU
- HRANICE KATASTRÁLNÍHO ÚZEMÍ
- AREÁLOVÉ OPLOCENÍ
- ŘEŠENÝ OBJEKT
- KOMUNIKAČNÍ KORIDOR
- NAVRHOVANÁ POCHOZÍ PLOCHA – zámková dlažba
- STÁVAJÍCÍ ZPEVNĚNÉ PLOCHY
- ZATRAVNĚNÁ PLOCHA
- VSTUPY DO OBJEKTU
- VSTUPY NA POZEMEK

S

±0.000 = 268,90 m n.m. (B.p.v.)

PROJEKT / PROJECT

STAVEBNÍ ÚPRAVY STŘEDNÍ ŠKOLY SPOČÍVAJÍCÍ VE ZMĚNĚ DISPOZICE A STŘEŠNÍCH NÁSTAVEB

Horáčkova 1/1095, Praha 4 Krč

STAVEBNÍK / CLIENT

Michael - Střední škola a Vyšší odborná škola reklamní a umělecké tvorby, s.r.o.
Machkova 1646, Praha 4, 149 00

VYPRACOVAL / ELABORATED BY BcA. Jiří Hřebejk	GENERÁLNÍ PROJEKTANT / GENERAL DESIGNER VMS PROJEKT VMS projekt s.r.o. sídlo: Novorossijská 977/16, 100 00 Praha 10 - Vršovice kancelář: Čerčanská 640/30b, 140 00 Praha 4 - Krč
ZODPOVĚDNÝ PROJEKTANT / CHECKED BY Ing. Jan Jedlička	
HIP / HIP Ing. Václav Steinhaizl	GENERÁLNÍ PROJEKTANT / GENERAL DESIGNER VMS PROJEKT VMS projekt s.r.o. sídlo: Novorossijská 977/16, 100 00 Praha 10 - Vršovice kancelář: Čerčanská 640/30b, 140 00 Praha 4 - Krč
AUTOR STUDIE BcA. Jiří Hřebejk	
STUPEŇ / PHASE ZÚR+ZSPD	DATUM / DATE 06/2024 MĚŘÍTKO / SCALE 1:500

ČÁST / PART

CELKOVÁ DOKUMENTACE

NÁZEV VÝKRESU / DRAWING TITLE

KATASTRÁLNÍ SITUAČNÍ VÝKRES

ARCHIVNÍ ČÍSLO / DRAWING NO.	ČÍSLO PŘÍLOHY / ATTACHMENTS NO.	KOPIE / COPY
2024-34	C.2	