1052/107

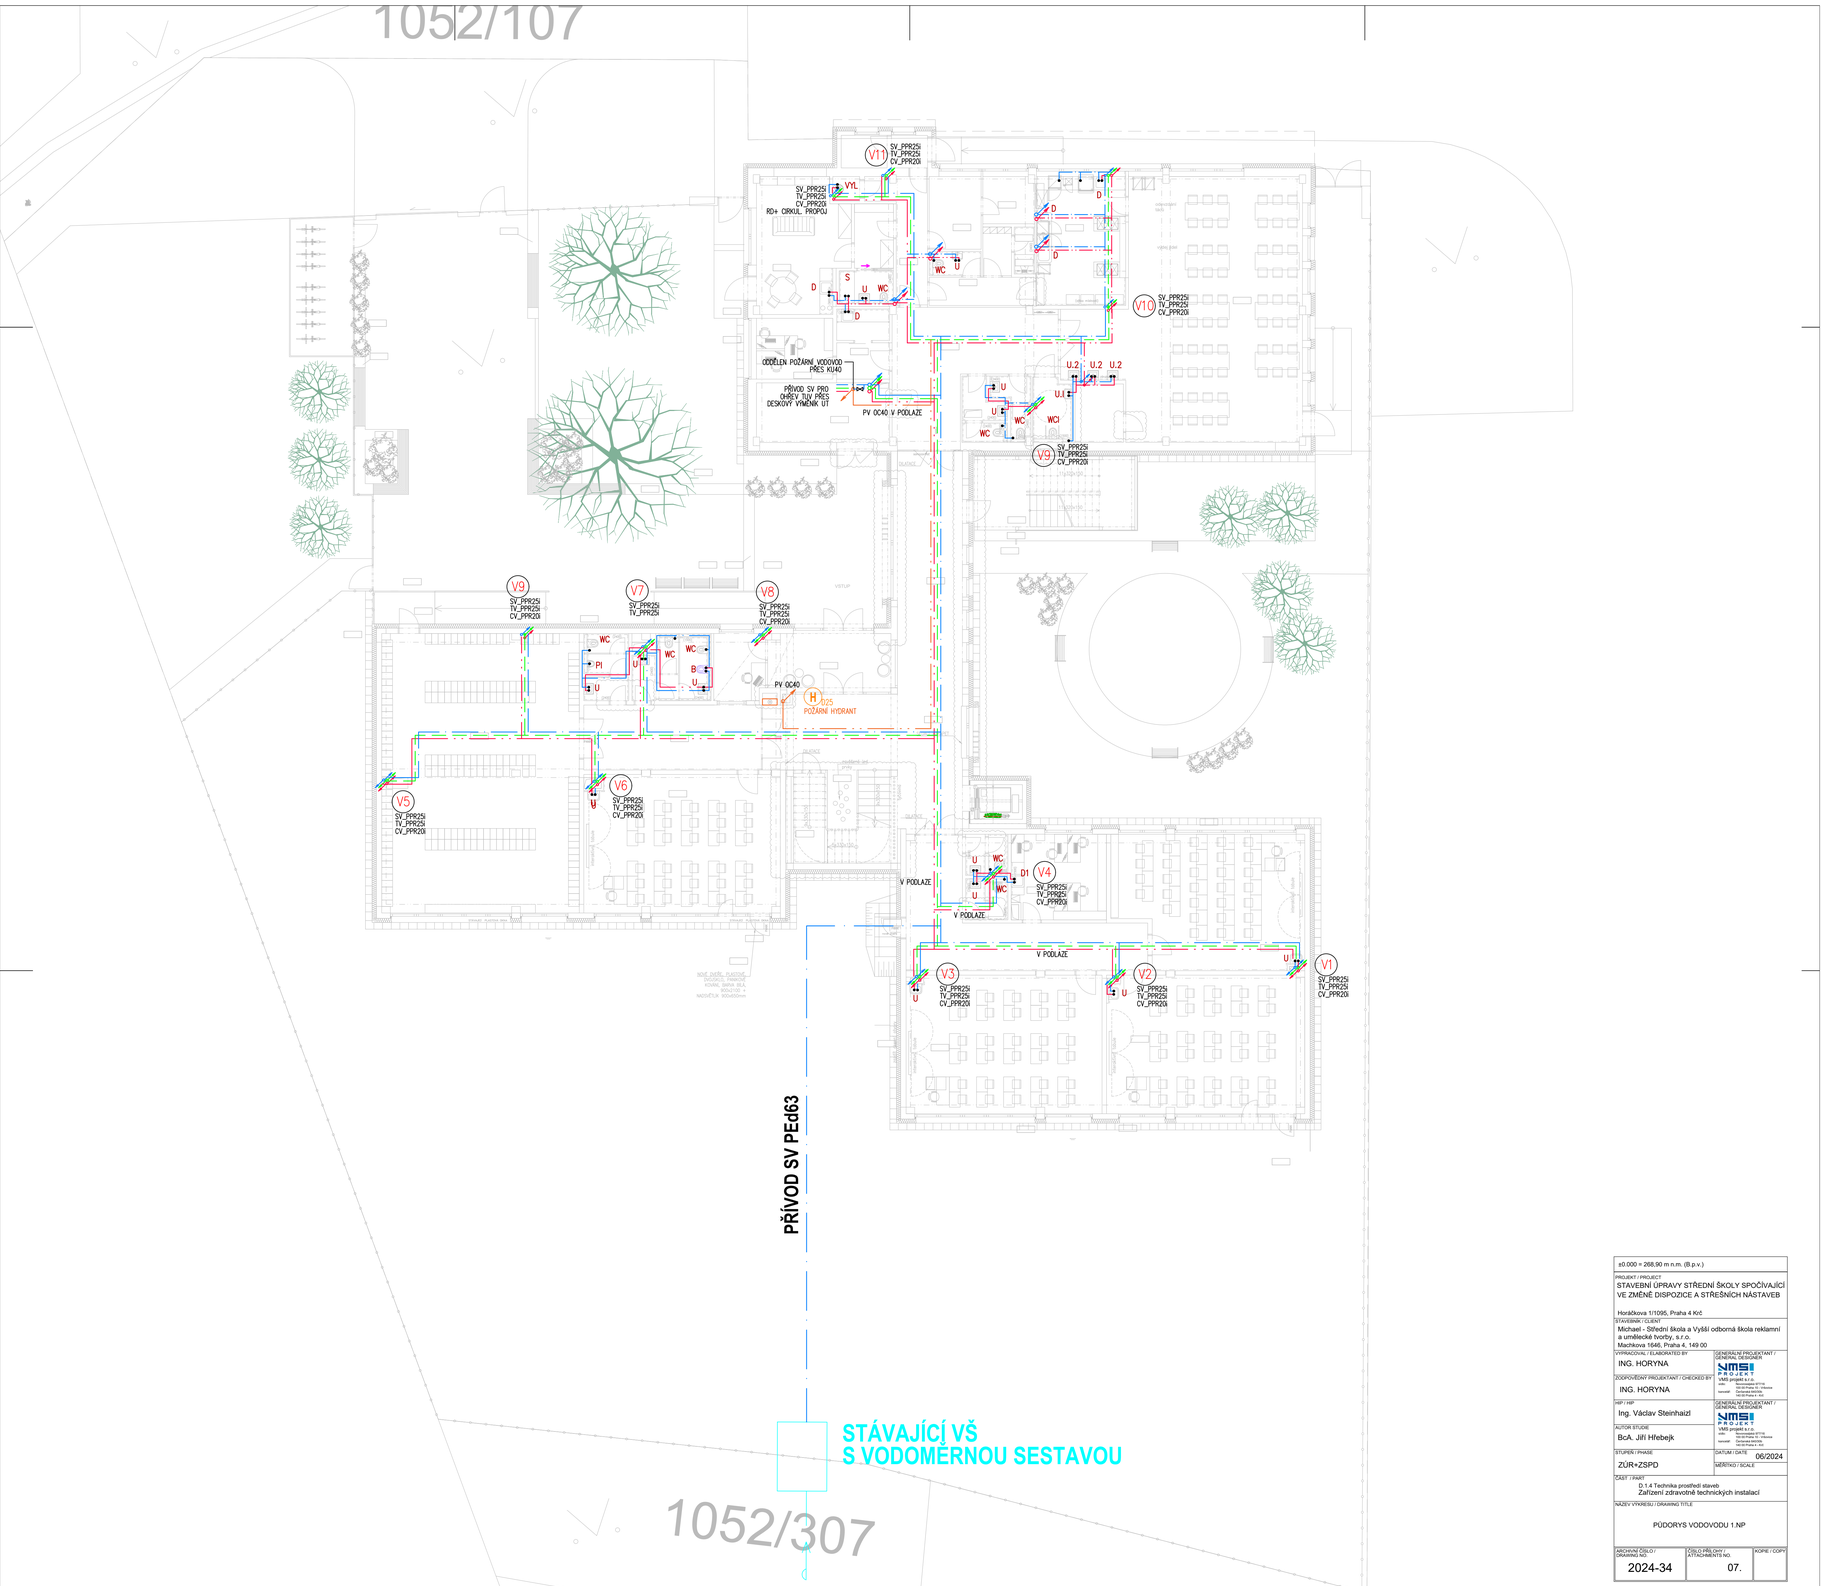

1052/307

±0.000 = 268,90 m n.m. (B.p.v.)

PROJEKT / PROJECT
STAVEBNÍ ÚPRAVY STŘEDNÍ ŠKOLY SPOČÍVAJÍCÍ VE ZMĚNĚ DISPOZICE A STŘEŠNÍCH NÁSTAVEB

Horáčkova 1/1095, Praha 4 Kyč.

STAVEBNÍK / CLIENT
Michaeli - Střední škola a Vyšší odborná škola reklamní a umělecké tvorby, s.r.o.
Machkova 1646, Praha 4, 149 00

VYPRACOVAL / ELABORATED BY
ING. HORYNA

GENERÁLNÍ PROJEKTANT / GENERAL DESIGNER
VMS projekt s.r.o.

ZODPOVĚDNÝ PROJEKTANT / CHECKED BY
ING. HORYNA

HIP / HIP
Ing. Václav Steinhaizl

GENERÁLNÍ PROJEKTANT / GENERAL DESIGNER
VMS projekt s.r.o.

AUTOR STUDIE
BcA. Jiří Hřebejk

STUPEŇ / PHASE
ZÚR+ZSPD

DATUM / DATE
06/2024

MĚŘÍTKO / SCALE

ČÁST / PART
D.1.4 Technika prostředí staveb
Zařízení zdravotně technických instalací

NÁZEV VÝKRESU / DRAWING TITLE
PŮDORYS VODOVODU 1.NP

ARCHIVNÍ ČÍSLO / DRAWING NO.	POČET PŘÍLOH / ATTACHMENTS NO.	KOPIE / COPY
2024-34	07.	