


Technologie Hlavního města Prahy, a.s.
S provedením stavby dle předložené
projektové dokumentace souhlasíme
za předpokladu dodržení našich podmínek
stanovených ve vyjádření. Platnost 1 rok.

Číslo VPD-02769/2023
Ze dne: 27.09.2023 Podpis:

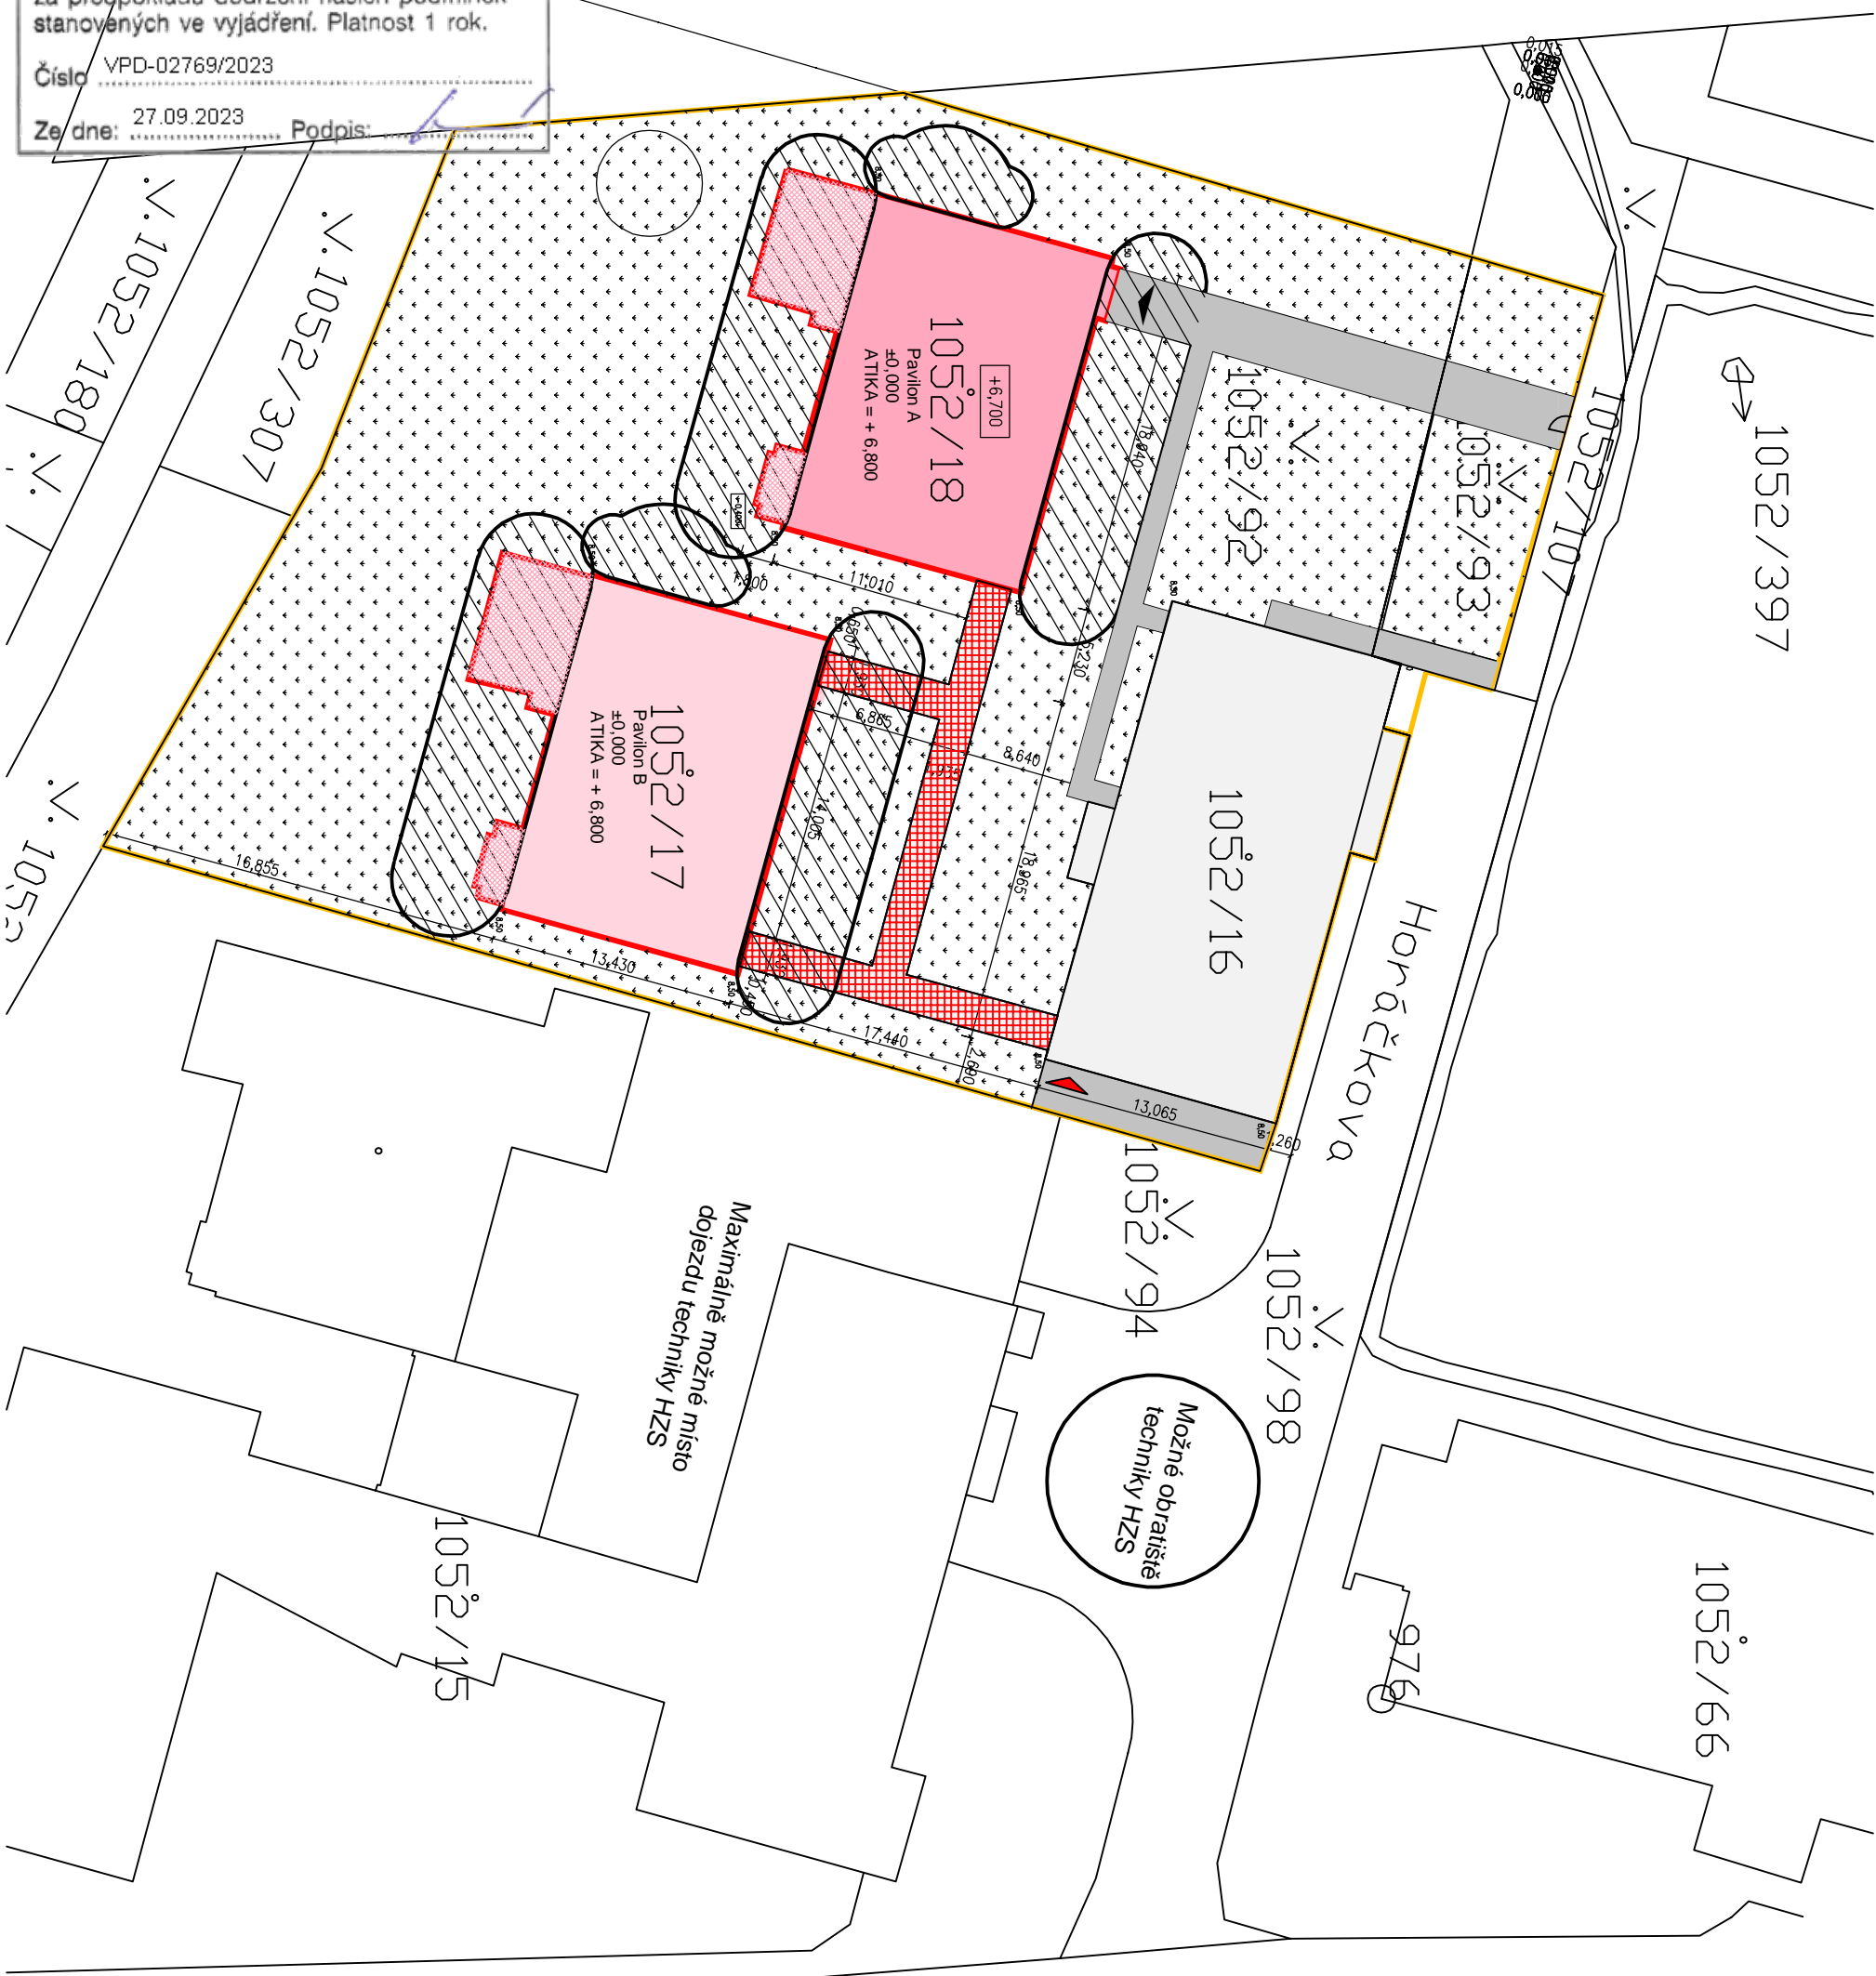


LEGENDA:

- HRANICE DOTČENÉHO POZEMKU
- ŘEŠENÝ OBJEKT
- HRANICE PARCEL S ČÍSLEM POZEMKU

152

- STAVAJÍCÍ OBJEKT
- PAVILON A
- STAVAJÍCÍ OBJEKT
- PAVILON B
- zastavěné plochy – venkovní schodiště a terasy
- ZPEVNĚNÉ PLOCHY – osfalit
- stávající objekty, PAVILON C/SPOJOVACÍ KORIDOR bez zóschu
- Požárně nebezpečné prostory 1.NP
- ZATRAVNĚNÁ PLOCHA

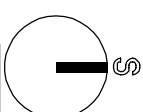

INDEX	Změna / Revision	Datum / Date

PROJEKT / PROJECT STAVEBNÍ ÚPRAVY SOUVISEJÍCÍ SE ZMĚNOU UŽÍVÁNÍ Z MATEŘSKÉ ŠKOLY NA STŘEDNÍ ŠKOLU HORÁČKOVA PRAHA 4 Horáčkova 1/1095, Praha 4 Krč	
STAVEBNÍK / CLIENT Michael - Střední škola a Vyšší odborná škola reklamní a umělecké tvorby, s.r.o. Machkova 1646, Praha 4, 149 00	GENERALNÍ PROJEKTANT / GENERAL DESIGNER BcA. Jiří Hřebejk
VYPRACOVAL / ELABORATED BY BcA. Jiří Hřebejk	GENERALNÍ PROJEKTANT / GENERAL DESIGNER Ing. Václav Steinhauzl
ZODPOVĚDNÝ PROJEKTANT / CHECKED BY Ing. Jan Jedlička	VMS projekt s.r.o. sídlo: Horáčkova 377/16 100 00 Praha 10 - Vítkovice kancelář: Čerňavská 640/20b 140 00 Praha 4 - Krč
AUTOR STUDIE BcA. Jiří Hřebejk	VMS projekt s.r.o. sídlo: Horáčkova 377/16 100 00 Praha 10 - Vítkovice kancelář: Čerňavská 640/20b 140 00 Praha 4 - Krč
STUPĚN / PHASE Dokumentace pro stavební povolení	DATUM / DATE 08/2023 MĚRITKO / SCALE 1:500
CELKOVÁ DOKUMENTACE KATASTRÁLNÍ SITUAČNÍ VÝKRES	
ARCHIVNÍ ČÍSLO / DRAWING NO. 2023-19	ČÍSLO PŘÍLOHY / ATTACHMENTS NO. C.3
KOPIE / COPY	