


Technologie Hlavního města Prahy, a.s.
S provedením stavby dle předložené
projektové dokumentace souhlasíme
za předpokladu dodržení našich podmínek
stanovených ve vyjádření. Platnost 1 rok.
Číslo VPD-03218/2024
Ze dne: 28.11.2024 Podpis:

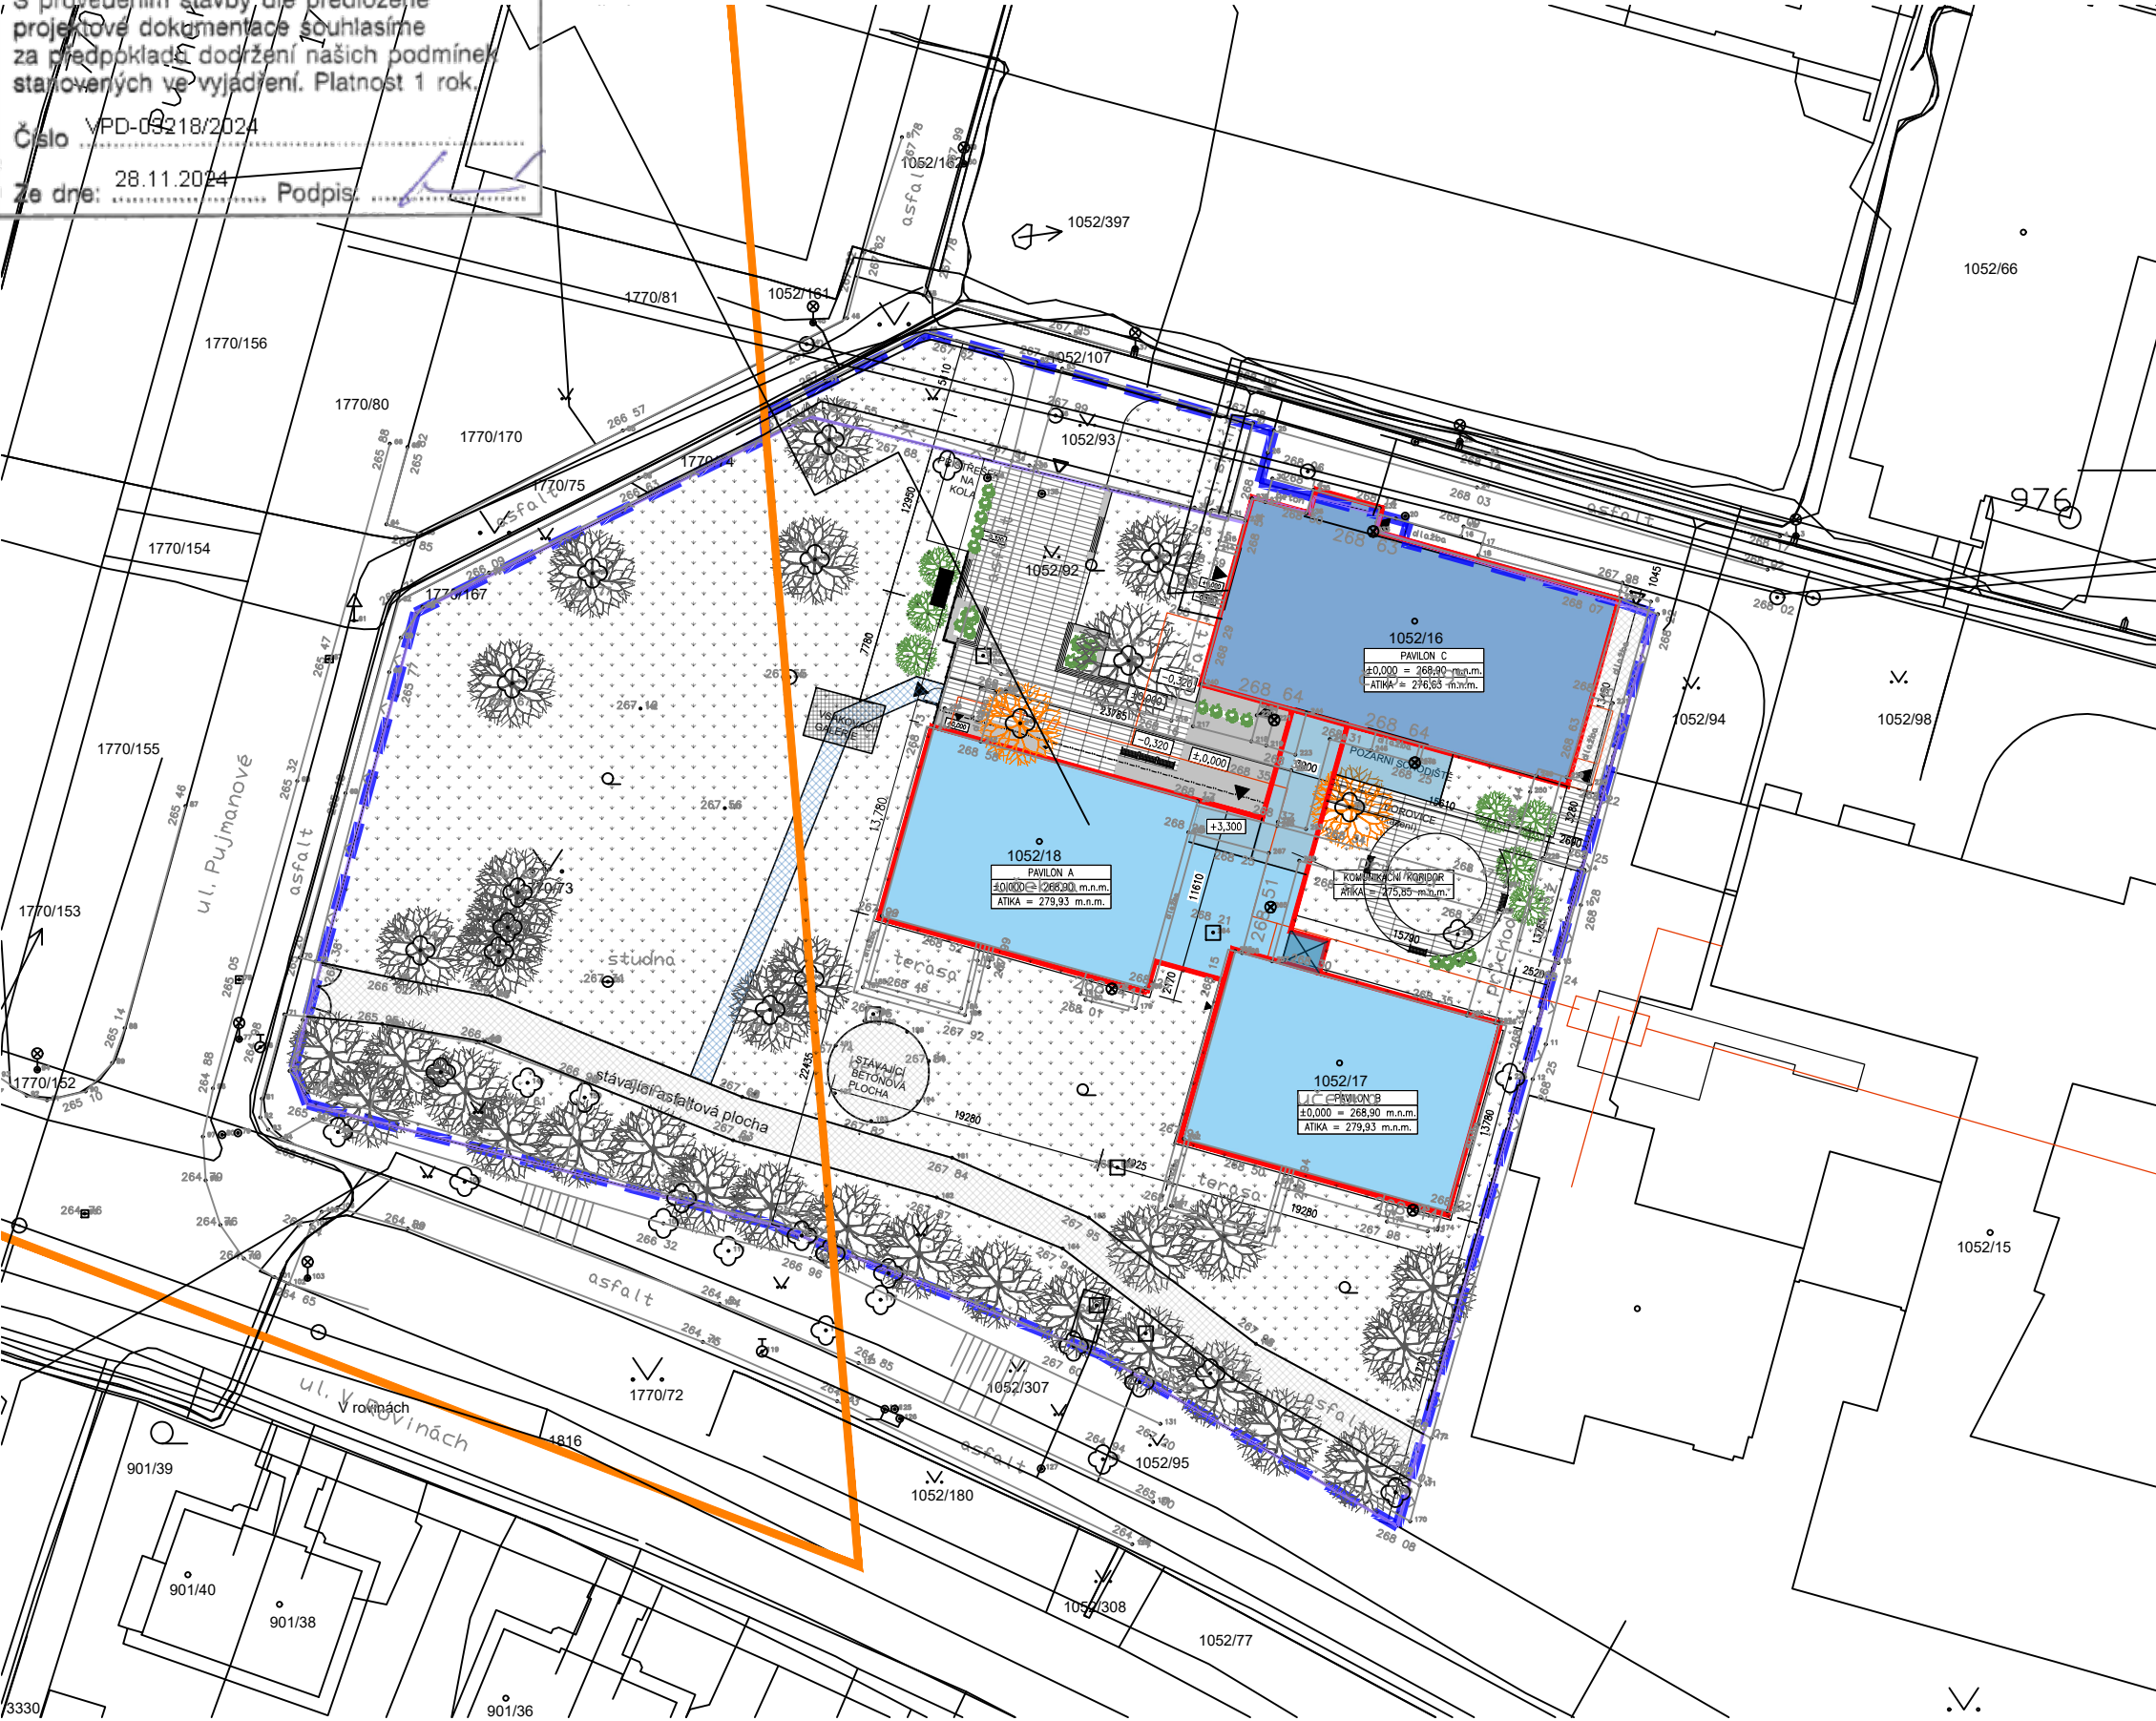

LEGENDA:

- HRANICE DOTČENÉHO POZEMKU
- HRANICE DOTČENÉHO ÚZEMÍ
- 152 HRANICE PARCEL S ČÍSLEM POZEMKU
- HRANICE KATASTRÁLNÍHO ÚZEMÍ
- OPLOCENÍ
- ŘEŠENÝ OBJEKT
- KOMUNIKAČNÍ KORIDOR
- NAVRHOVANÁ POCHOZÍ PLOCHA – zámková dlažba
- ZPEVNĚNÉ PLOCHY – beton
- STÁVAJÍCÍ ZPEVNĚNÉ PLOCHY – TERASY
- ZATRAVNĚNÁ PLOCHA
- NAVRHOVANÝ STROM
- STÁVAJÍCÍ STROM
- ODSTRANĚNÝ STROM

±0.000 = 268,90 m n.m. (B.p.v.)		
PROJEKT / PROJECT STAVEBNÍ ÚPRAVY STŘEDNÍ ŠKOLY SPOČÍVAJÍCÍ VE ZMĚNĚ DISPOZICE A STŘEŠNÍCH NÁSTAVEB		
Horáčkova 1/1095, Praha 4 Krč		
STAVEBNÍK / CLIENT Michael - Střední škola a Vyšší odborná škola reklamní a umělecké tvorby, s.r.o. Machkova 1646, Praha 4, 149 00		
VYPRACOVAL / ELABORATED BY BcA. Jiří Hřebejk	GENERÁLNÍ PROJEKTANT / GENERAL DESIGNER VMS projekt s.r.o. sídlo: Novorosijská 977/16 100 00 Praha 10 - Višňovice kancelář: Čerčanská 640/30b 140 00 Praha 4 - Krč	
ZODPOVĚDNÝ PROJEKTANT / CHECKED BY Ing. Jan Jedlička	HIP / HIP Ing. Václav Steinhaizl	
AUTOR STUDIE BcA. Jiří Hřebejk	GENERÁLNÍ PROJEKTANT / GENERAL DESIGNER VMS projekt s.r.o. sídlo: Novorosijská 977/16 100 00 Praha 10 - Višňovice kancelář: Čerčanská 640/30b 140 00 Praha 4 - Krč	
STUPĚN / PHASE ZÚR+ZSPD	DATUM / DATE 06/2024	MĚŘITKO / SCALE 1:500
ČÁST / PART		
CELKOVÁ DOKUMENTACE		
NÁZEV VÝKRESU / DRAWING TITLE		
KOORDINAČNÍ SITUAČNÍ VÝKRES		
ARCHIVNÍ ČÍSLO / DRAWING NO. 2024-34	ČÍSLO PŘÍLOHY / ATTACHMENTS NO. C.3	KOPIE / COPY