



Váš dopis zn.: elektronické podání  
Ze dne: 27.11.2024  
Naše zna ka: REVE/20241127-004/ES

**LAKRYS s.r.o.**

Alšova 801/18  
25101 í any

Vy izuje: Dušan Taká  
Telefon: 602 784 131  
E-mail: dusan.takac@veolia.com  
Datum: 06.12.2024

**Slou ené vyjád ení k existenci sítí**  
provozovaných spole ností

**Veolia Energie R, a.s. a Veolia Energie Praha, a.s.**

Název akce:	Michael-SŠ, GYM, VOŠ - Kr - Stavební úpravy související se zm nou užívání školy Horá kova 1/1095, Praha 4 - ZSPD	
Lokaliza ní údaje:	Okres:	Hlavní m sto Praha
	Obec:	Praha
	Název k.ú.:	Kr
Zájmové území:	Vymezeno v situaci uvedené v p íloze	
Kontaktní osoba:	Radana Rulf Šafránková	
Kontaktní údaje: tel., e-mail	723499389, kancelar@stav-povoleni.cz	
Platnost vyjád ení:	1 rok ode dne vyhotovení 06.12.2024	

Ve Vámi vyzna eném zájmovém území

**nedojde k dot ení**

za ízení ve správ Veolia Energie R, a.s.

**a**

**nedojde k dot ení**


za ízení ve správ Veolia Energie Praha, a.s.

**Ing. Miroslav Huszák**  
Vedoucí útvaru ízení distribuce  
Veolia Energie R, a.s., Region echy

Tel.: +420 221 511 964  
E-mail: miroslav.huszak@veolia.com

**Jan Zdrálek**  
editel spole nosti  
Veolia Energie Praha, a.s.

Tel.: + 420 266 752 600  
E-mail: jan.zdralek@veolia.com

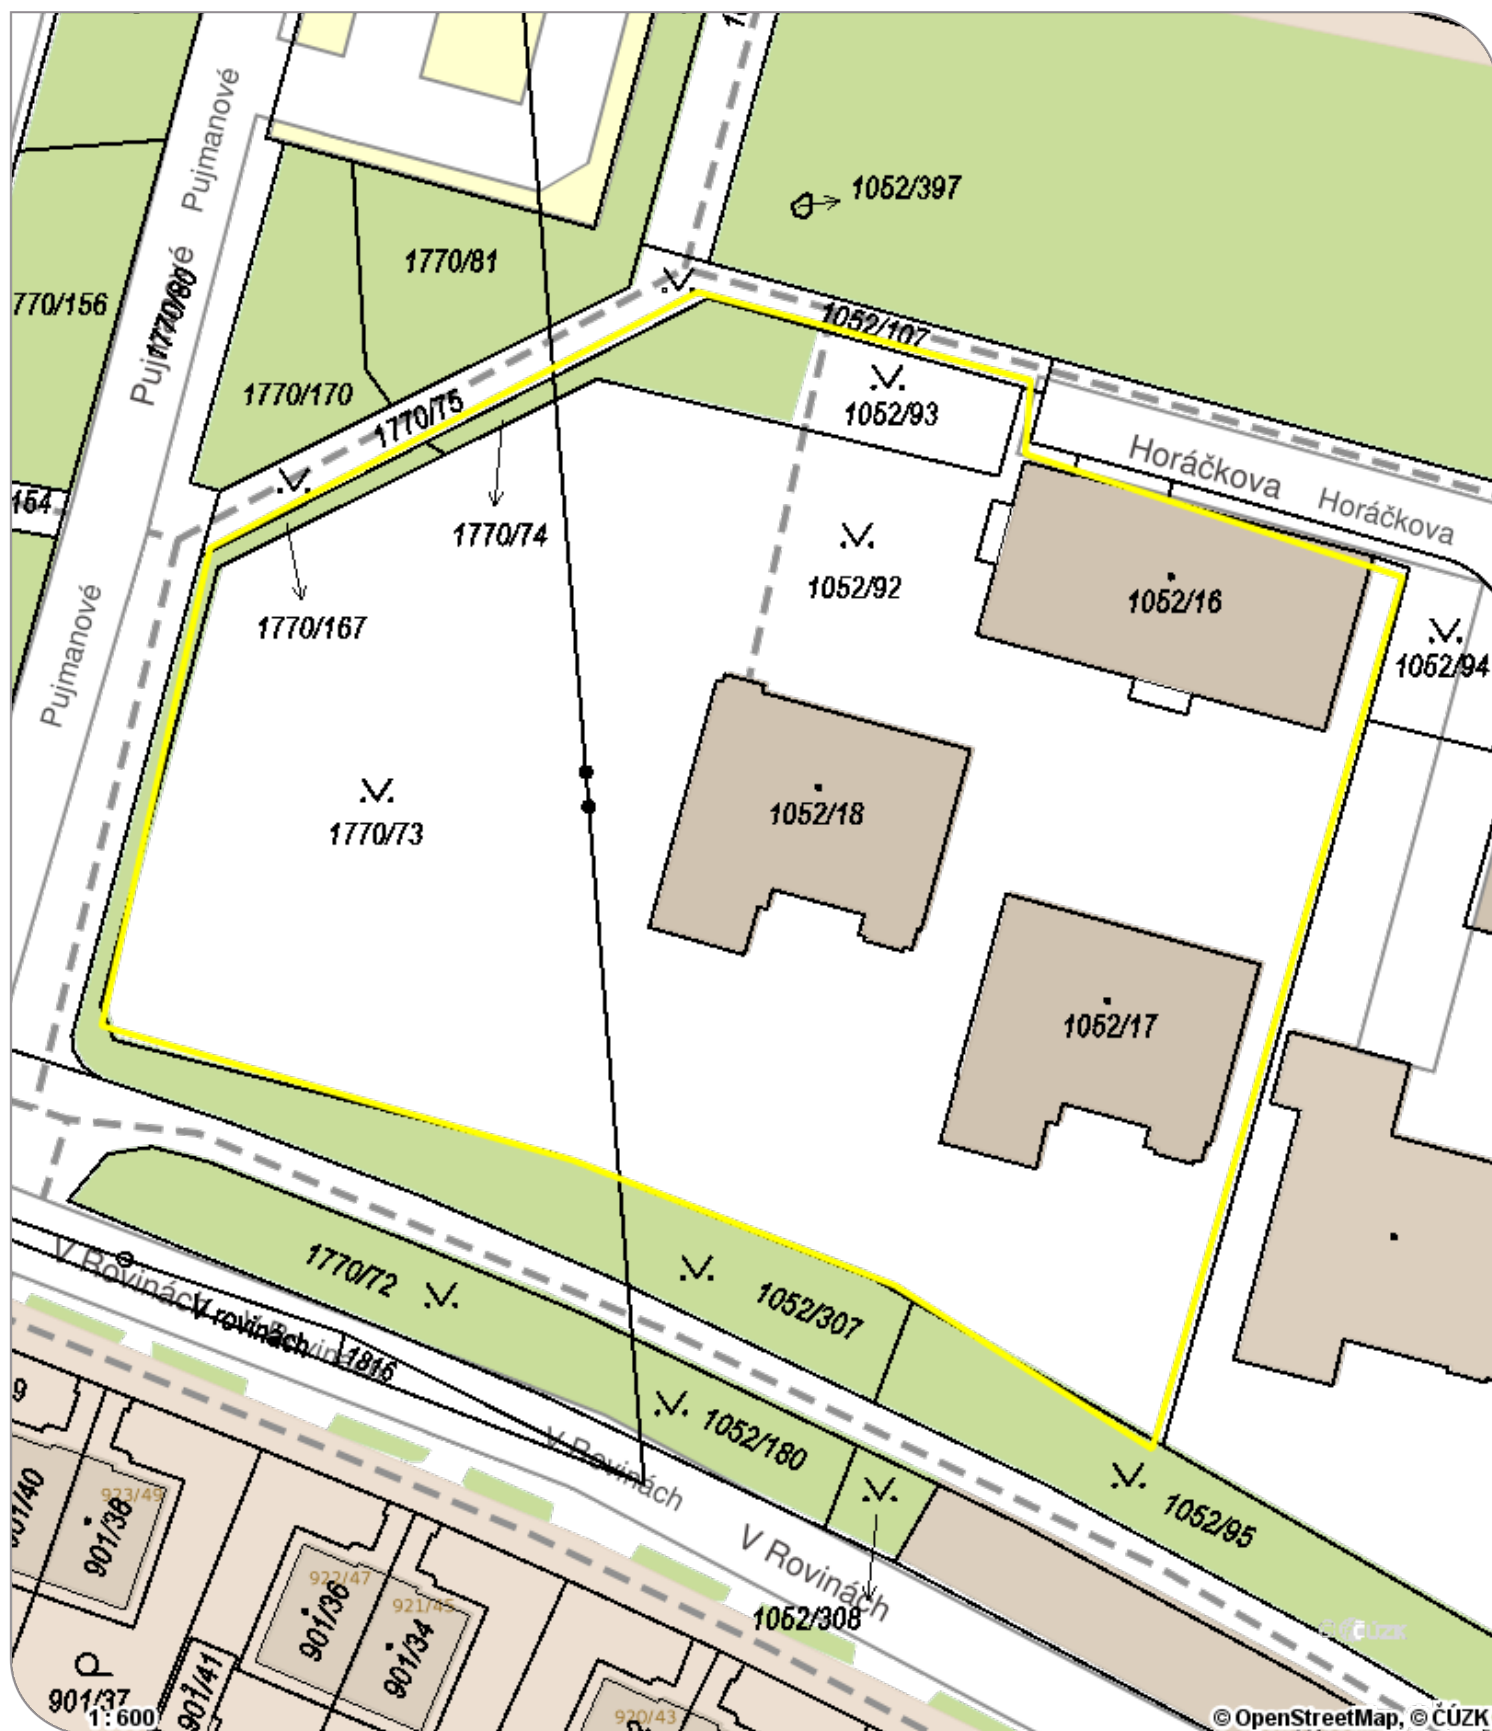


Příloha .1 - situace stanoviště Veolia Energie R, a.s.

Zpracoval: Dušan Taká

Stav ke dni: 06.12.2024

Legenda:

- Tepelné podzemní rozvody
- Tepelné nadzemní rozvody
- Ostatní podzemní rozvody
- Ostatní nadzemní rozvody
- Stavební objekt
- Vymezené zájmové území

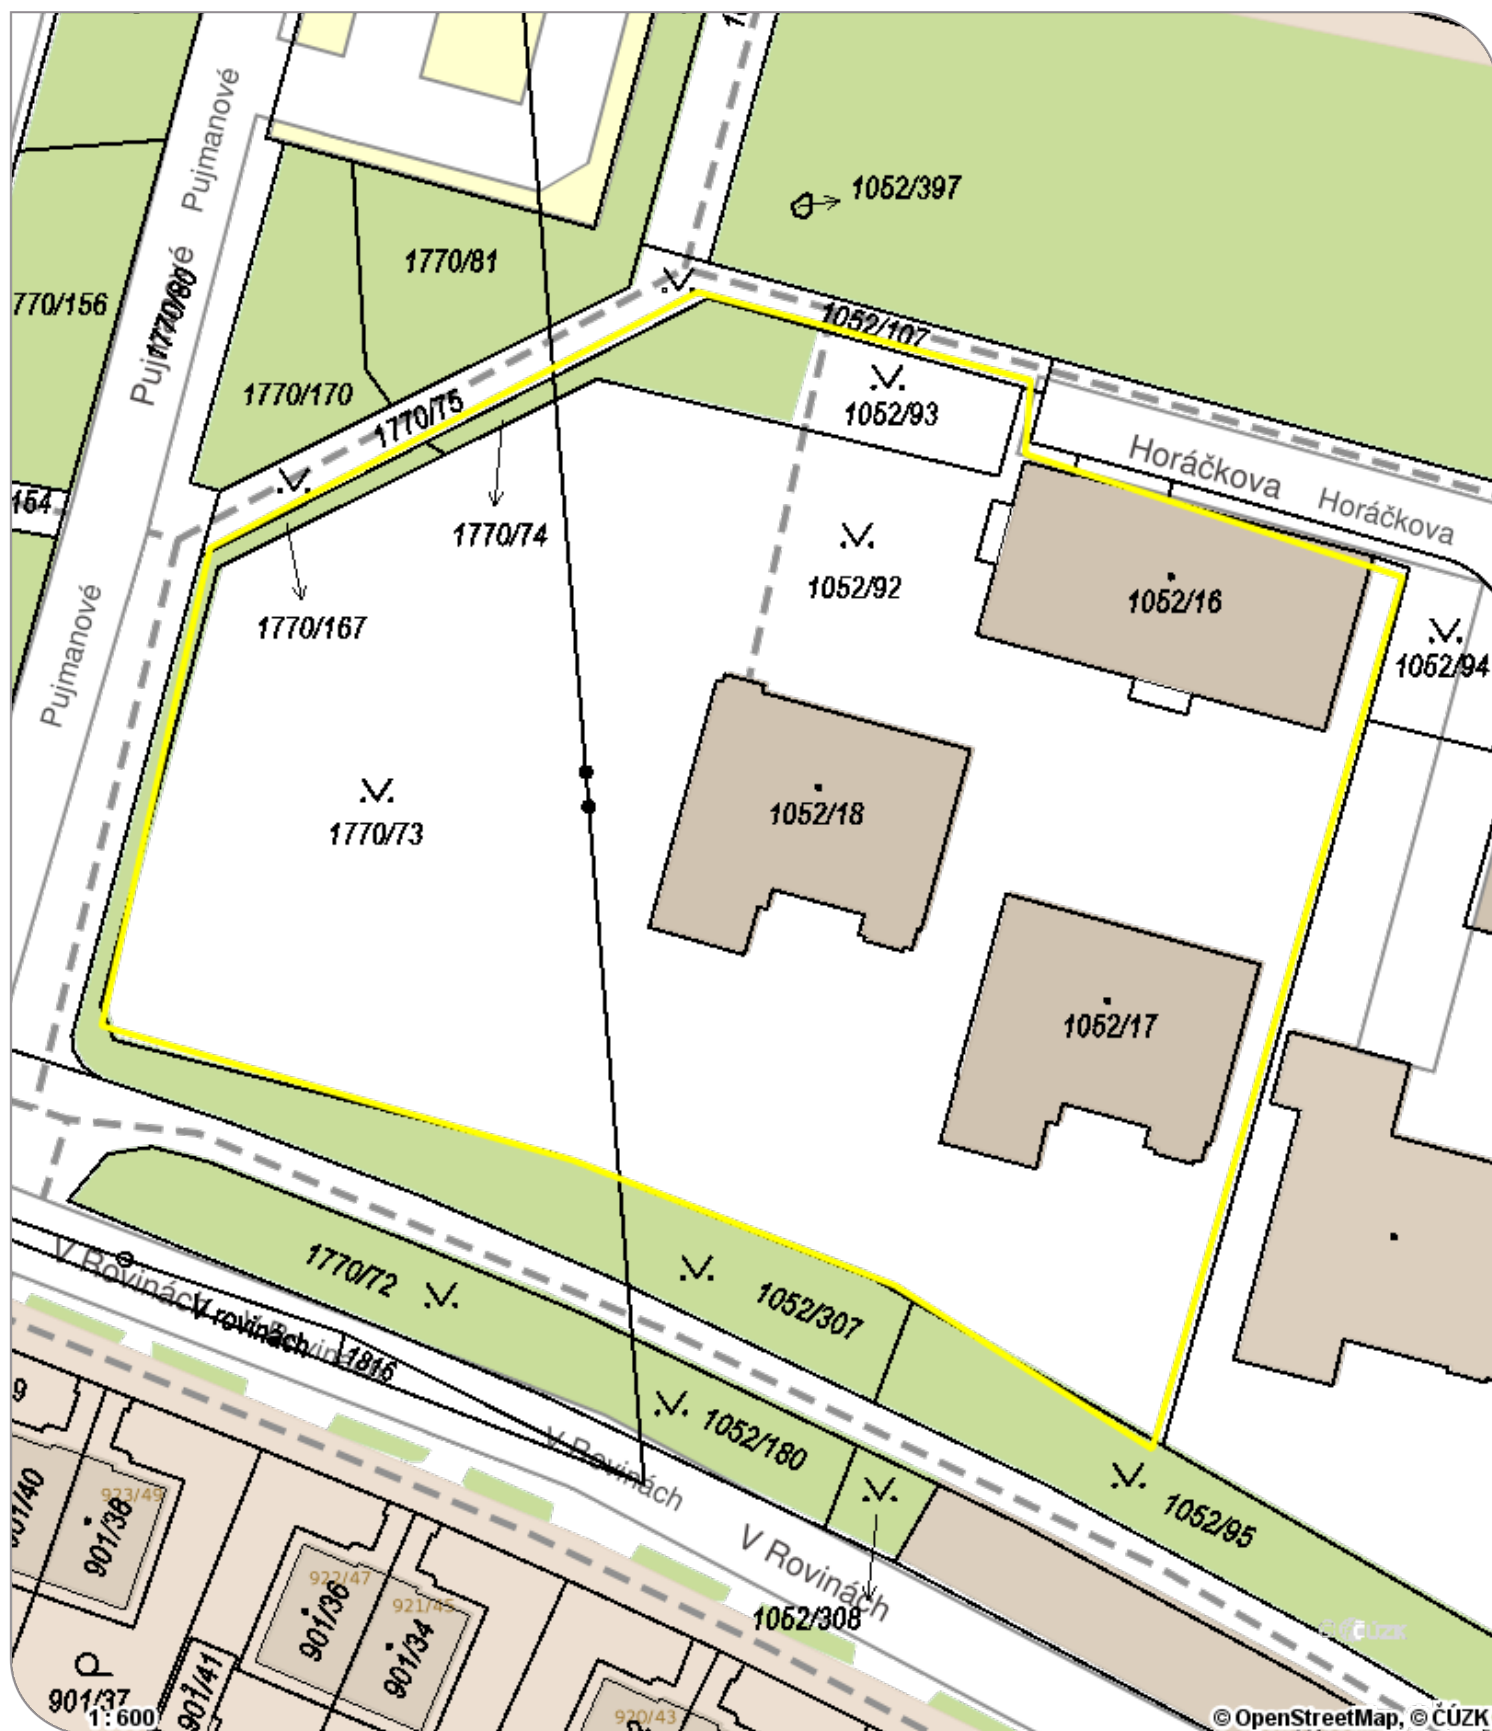

Příloha 2 - situace stanoviště Veolia Energie Praha, a.s.

Zpracoval: Dušan Taká

Stav ke dni: 06.12.2024

Legenda:

- Tepelné podzemní rozvody
- Tepelné nadzemní rozvody
- Ostatní podzemní rozvody
- Ostatní nadzemní rozvody
- Stavební objekt
- Vymezené zájmové území